



PROJECT TITLE 项目名称

广东省人民医院东一号楼装修改造项目

DRAWING TITLE 图名

二层平面布置图

CLIENT 建设单位

DESIGN FIRM 设计单位
 建峰建设集团股份有限公司
 JIANFENG CONSTRUCTION GROUP (SHARE)
 CO., LTD
 地址: 北京市朝阳区来广营朝来高科技
 产业园区4A、5A号楼
 邮编: 100012 TEL: 010-56817888
 传真: 010-56817811

REVISIONS 版本	DATE 日期
A 版	2020.07.07

OVERALL RESPONSIBILITY 项目总负责	吴梦雄	吴梦雄
PROFESSIONAL DIRECTOR 专业、项目负责人	于飞	于飞
APPROVED 审定	于飞	于飞
VERIFIED 审核	于飞	于飞
CHECKED 校对	吴健	吴健
DESIGNER 设计	王智弘	王智弘
DRAWN 制图	李伟	李伟

DATE 日期 2020.07.20
 SCALE 比例 1:120 @ A1

版权所有
 施工时须以标注尺寸为准
 施工单位须现场校核尺寸
 如有不符须立即通知设计单位
 This drawing is copyright
 Contractors shall work from figured dimensions only
 Contractors must check all dimensions on site
 Contractors must be reported immediately to architects

Drawing NO 图号
 2F-01

PLAN(平面图)
 SCALE: 1:120



PROJECT TITLE 项目名称

广东省人民医院东一号楼装修改造项目

DRAWING TITLE 图名

三层平面布置图

CLIENT 建设单位

DESIGN FIRM 设计单位

建峰建设集团股份有限公司
JIANFENG CONSTRUCTION GROUP (SHARE)
CO., LTD

地址: 北京市朝阳区来广营朝来高科技
产业园区4A、5A号楼
邮编: 100012 TEL: 010-66817888
传真: 010-66817811

REVISIONS 版本 DATE 日期

A 版 2020.07.20

OVERALL RESPONSIBILITY 项目总负责

吴梦雄 吴梦雄

PROFESSIONAL DIRECTOR 专业、项目负责人

于飞 于飞

APPROVED 审定

于飞 于飞

VERIFIED 审核

于飞 于飞

CHECKED 校对

吴健 吴健

DESIGNER 设计

王智弘 王智弘

DRAWN 制图

李相林 李相林

DATE 日期

2020.07.20

SCALE 比例

1:110 @ A1

版权所有

施工时须以标注尺寸为准

施工单位须现场校核尺寸

如有不符须立即通知设计单位

This drawing is copyright


Contractors shall work from figured dimensions only

Contractors must check all dimensions on site

Contractors must be reported immediately to architects

Drawing NO 图号 Job NO 项目编号

3F-P-01

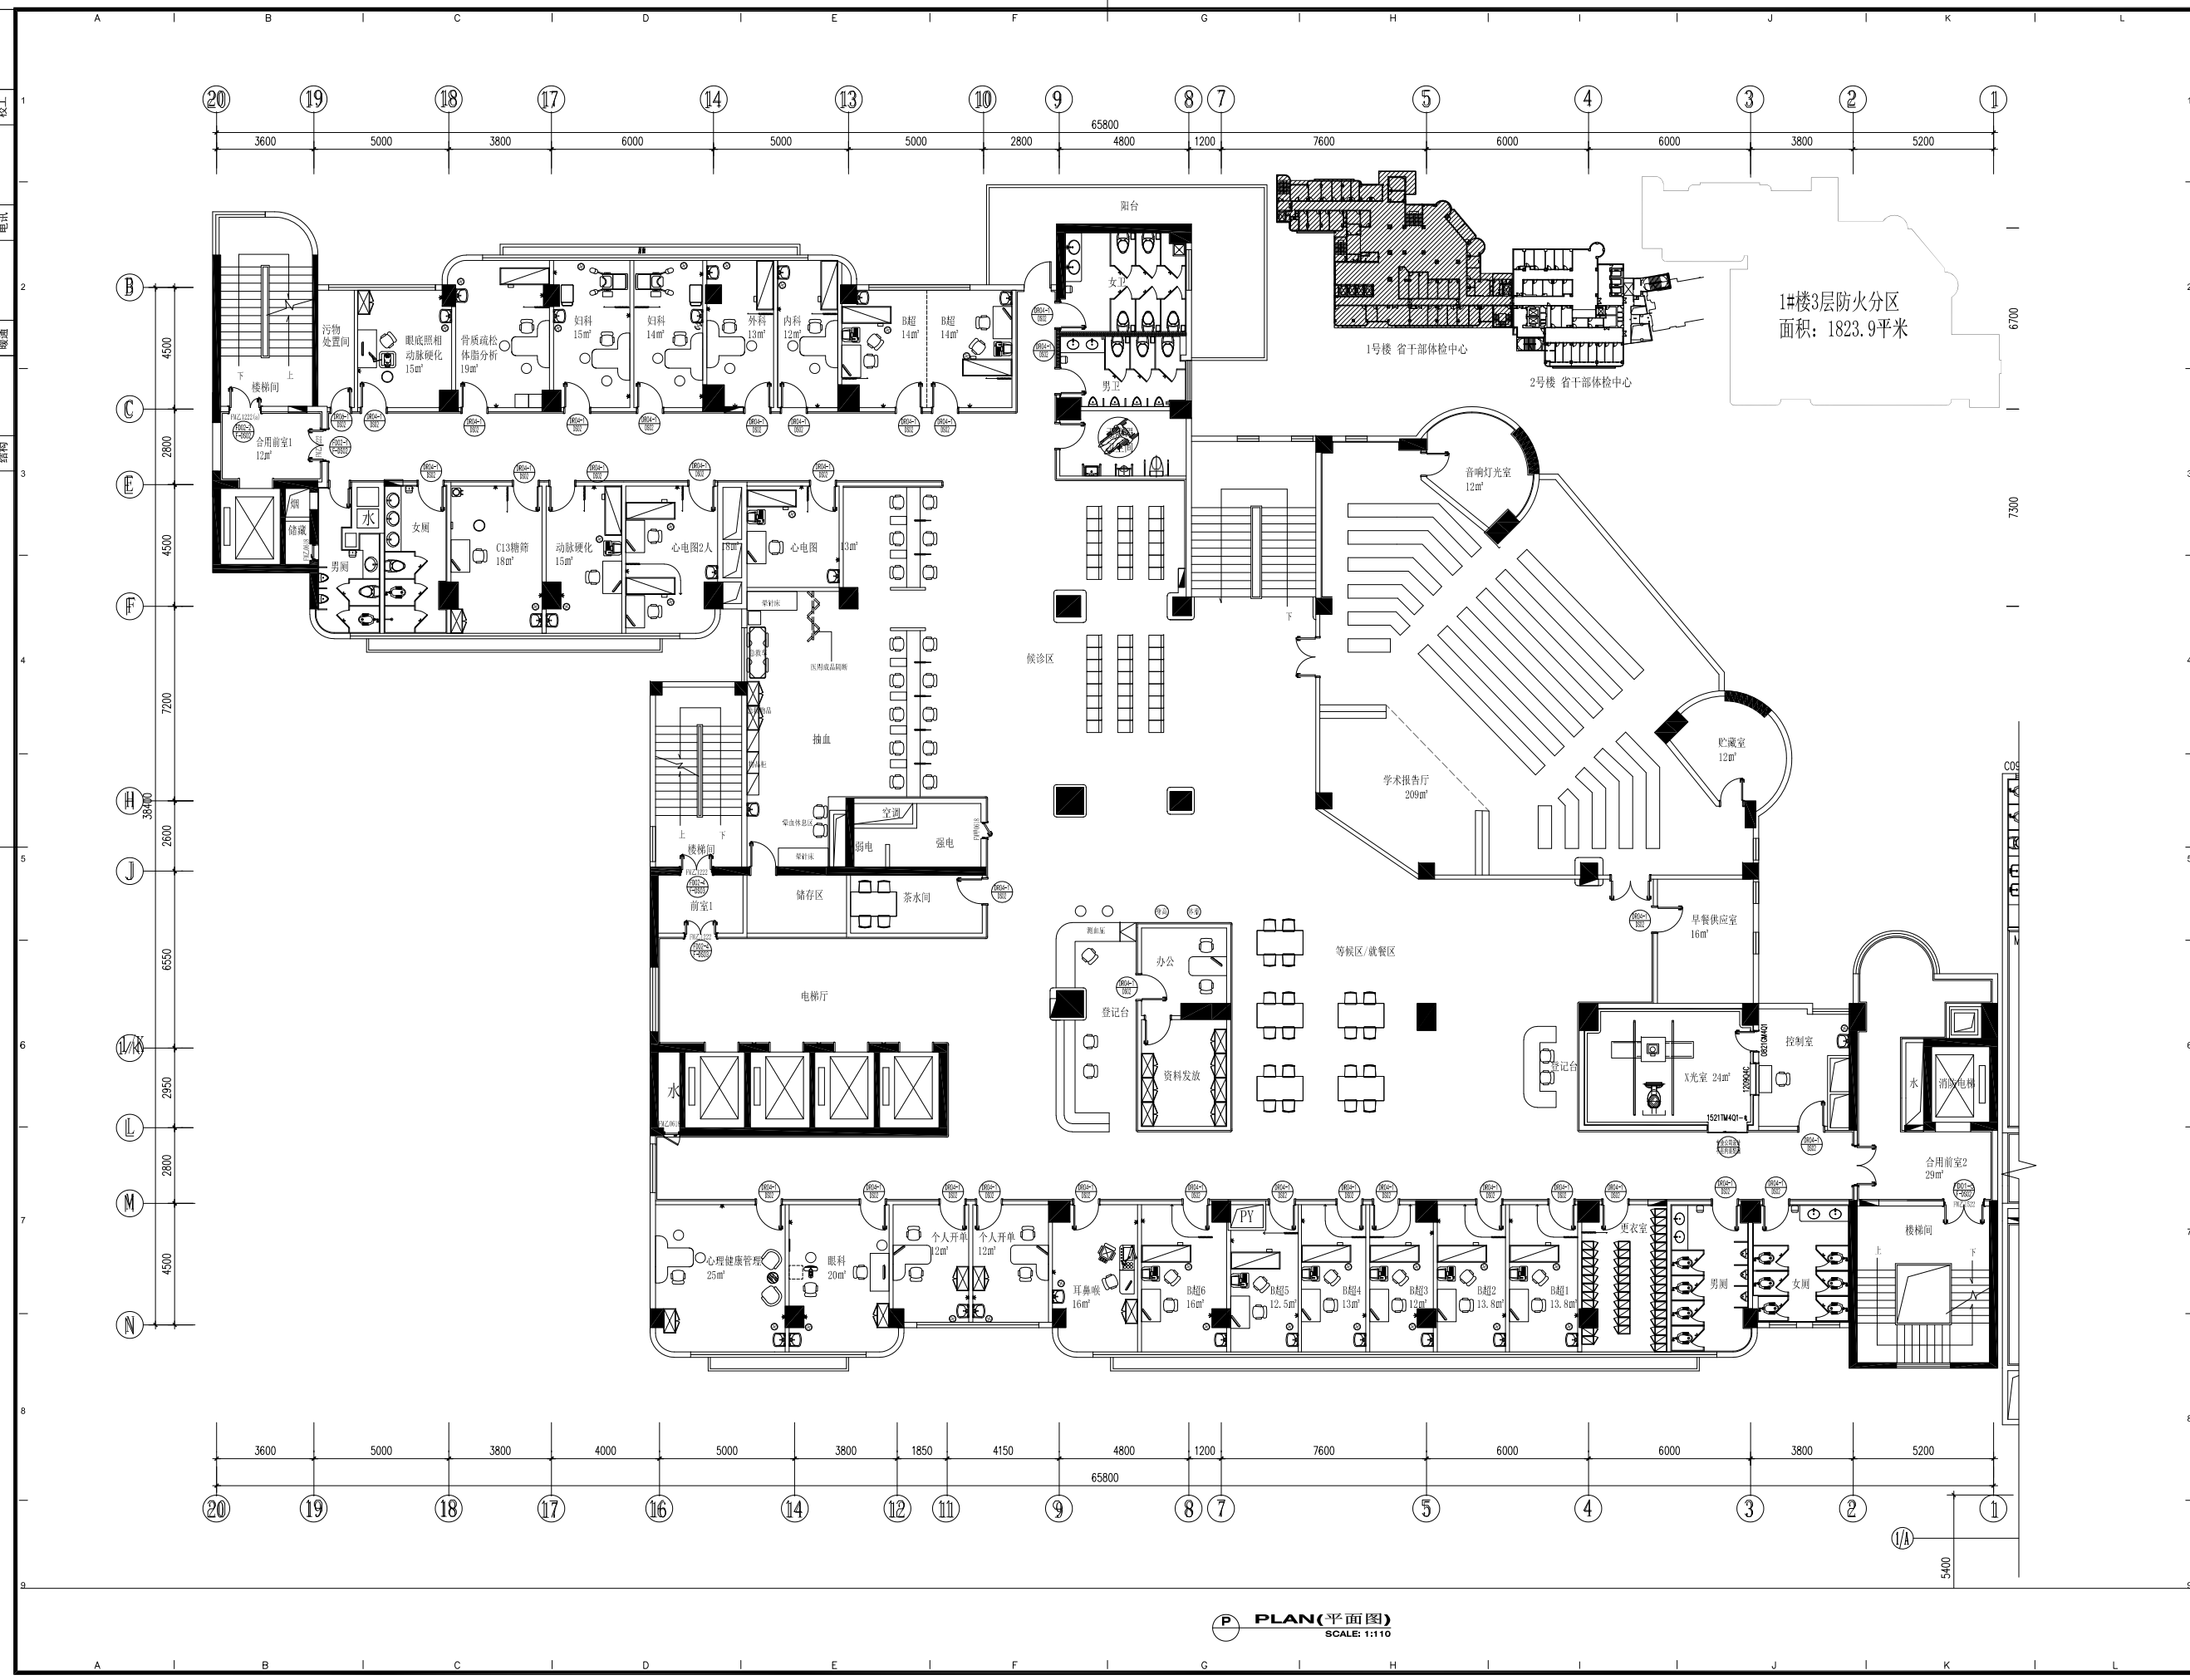

P PLAN(平面图)
SCALE: 1:110



PROJECT TITLE 项目名称

广东省人民医院东一号楼装修改造项目

DRAWING TITLE 图名

四层平面布置图

CLIENT 建设单位


DESIGN FIRM 设计单位
 建峰建设集团股份有限公司
 JIANFENG CONSTRUCTION GROUP (SHARE)
 CO., LTD
 地址: 北京市朝阳区来广营朝来高科技
 产业园区4A、5A号楼
 邮编: 100012 TEL: 010-56817888
 传真: 010-56817811

REVISIONS 版本	DATE 日期
A 版	2020.07.20

OVERALL RESPONSIBILITY 项目总负责	吴梦雄	吴梦雄
PROFESSIONAL DIRECTOR 专业、项目负责人	于飞	于飞
APPROVED 审定	于飞	于飞
VERIFIED 审核	于飞	于飞
CHECKED 校对	吴健	吴健
DESIGNER 设计	王智弘	王智弘
DRAWN 制图	李相林	李相林
DATE 日期	2020.07.20	
SCALE 比例	1:110 @ A1	

版权所有
 施工时须以标注尺寸为准
 施工单位须现场校核尺寸
 如有不符须立即通知设计单位
 This drawing is copyright
 Contractors shall work from figured dimensions only
 Contractors must check all dimensions on site
 Contractors must be reported immediately to architects

Drawing NO 图号	Job NO 项目编号
4F-1-01	-

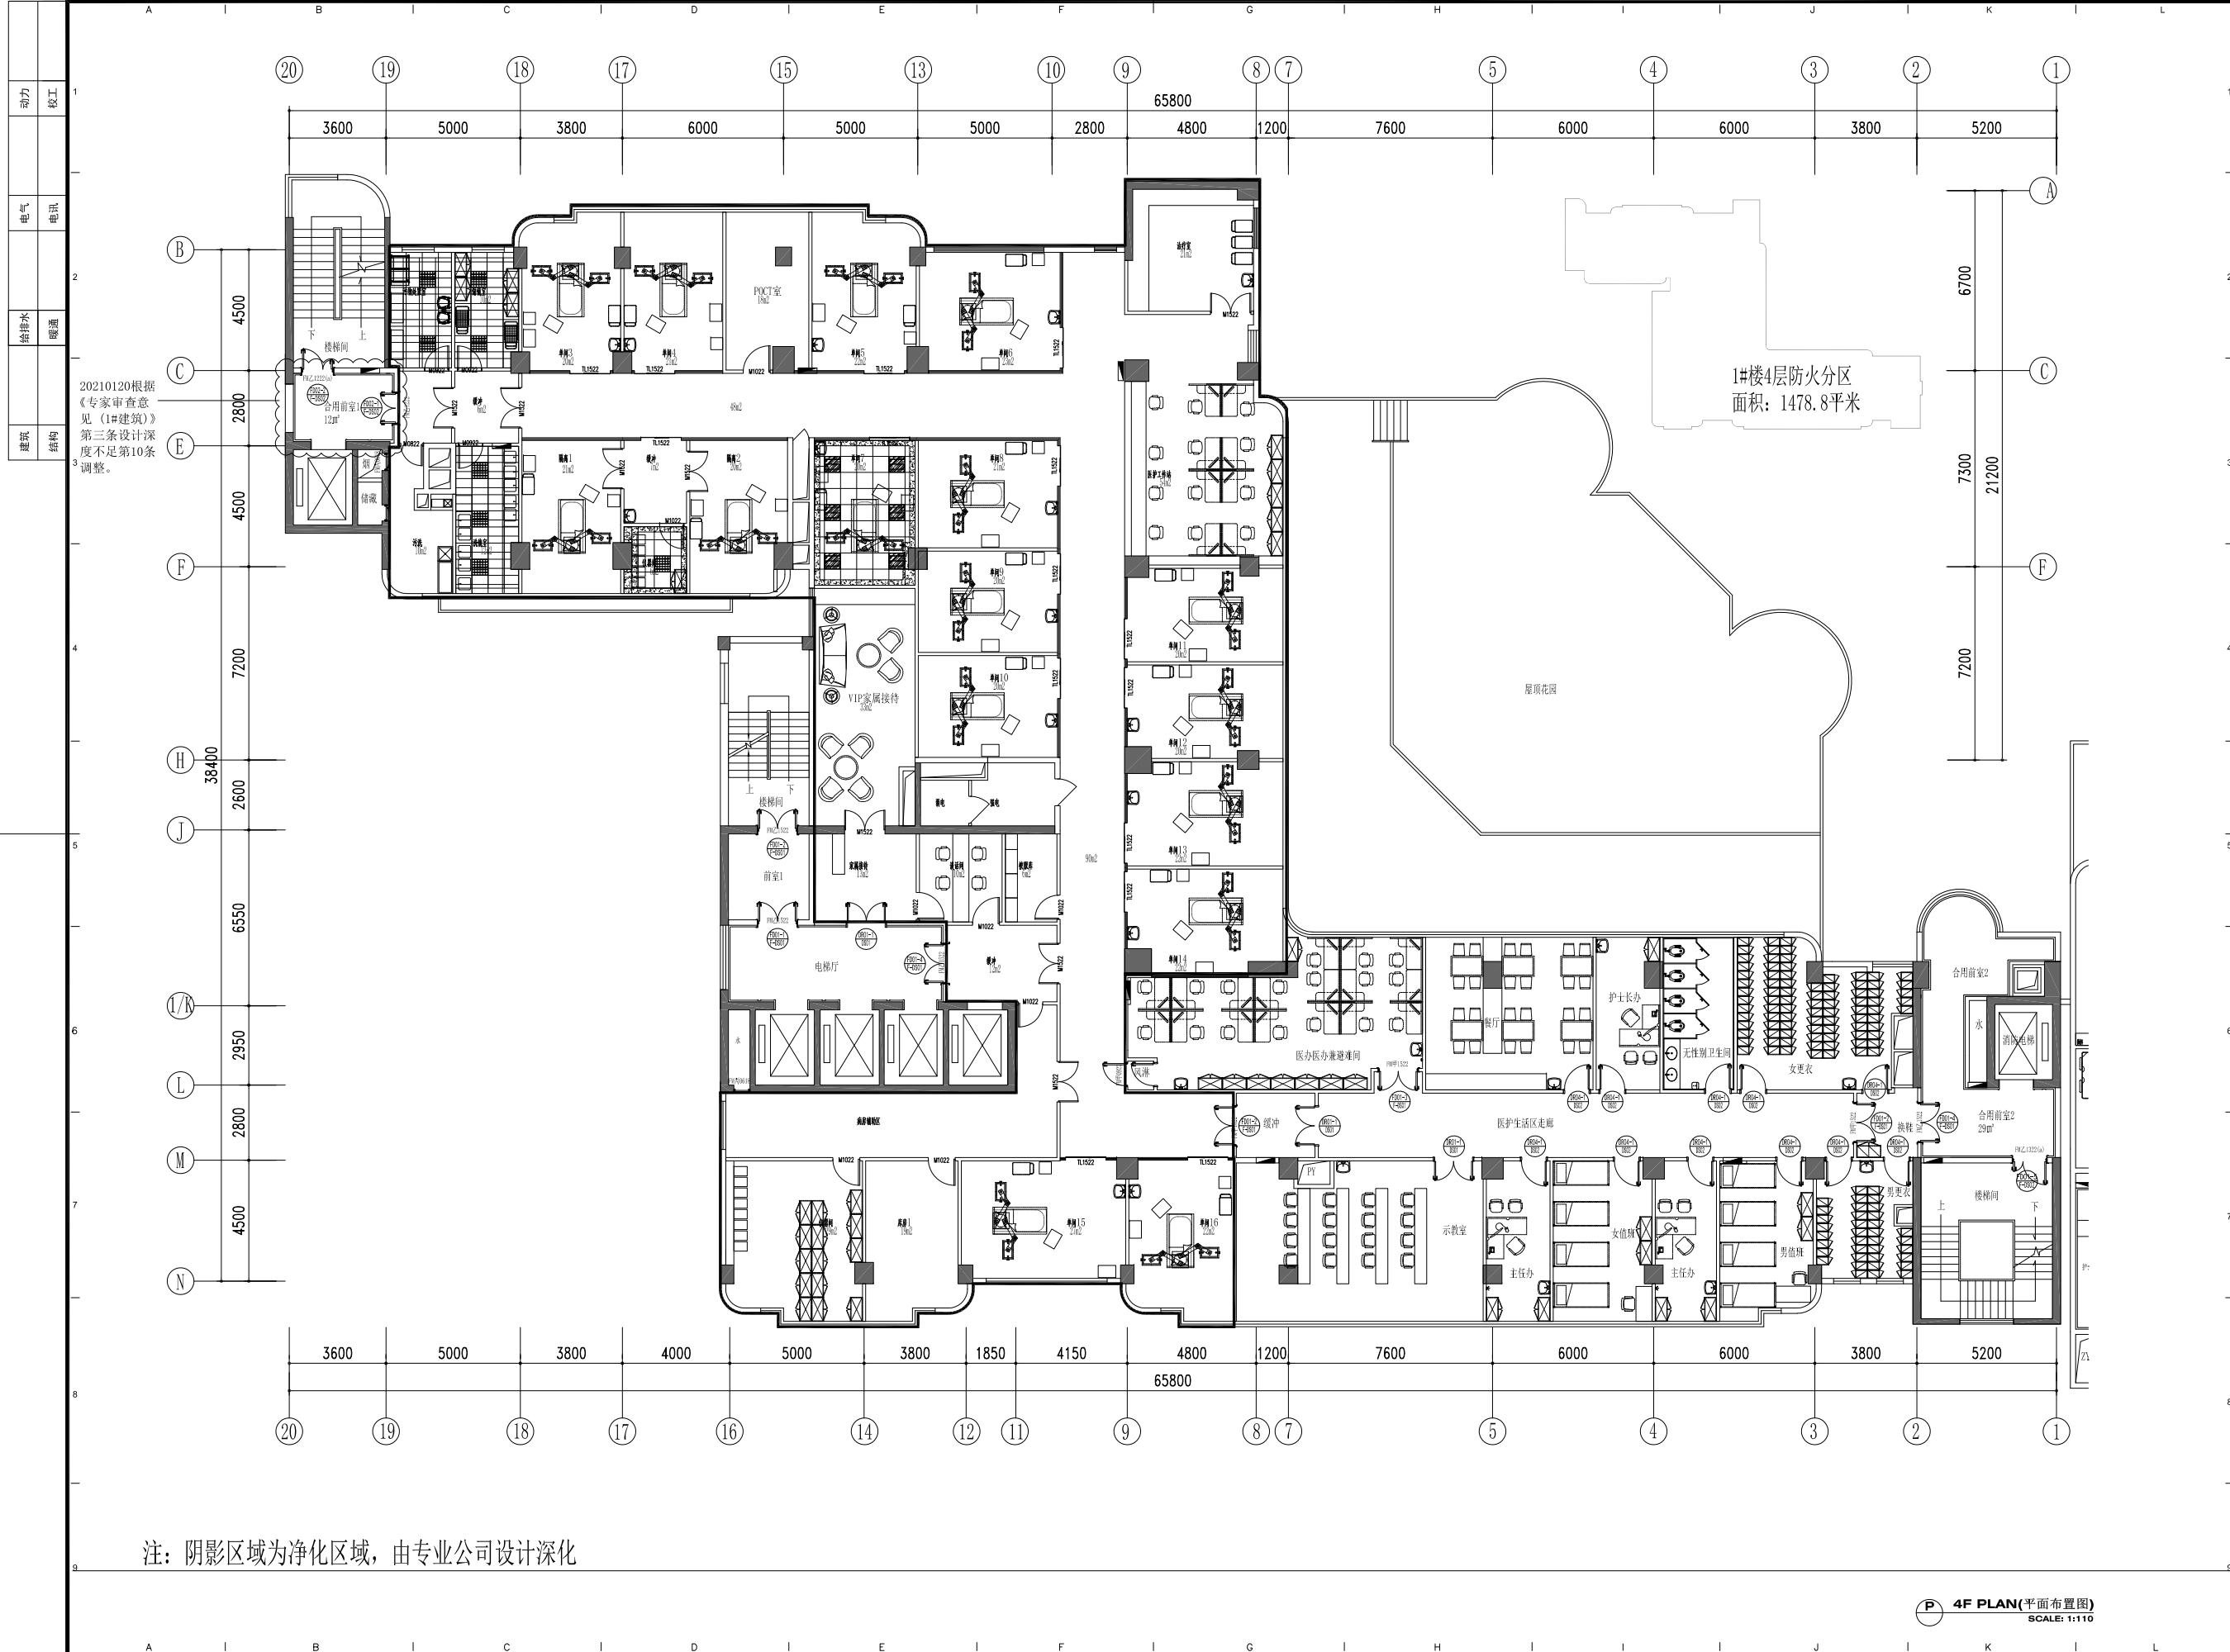

1#楼4层防火分区
 面积: 1478.8平米

20210120根据
 《专家审查意见
 (1#建筑)》
 第三条设计深
 度不足第10条
 调整。

注: 阴影区域为净化区域, 由专业公司设计深化

P 4F PLAN(平面布置图)
 SCALE: 1:110



PROJECT TITLE 项目名称

广东省人民医院东一号楼装修改造项目

DRAWING TITLE 图名

九层平面布置图

CLIENT 建设单位

DESIGN FIRM 设计单位

建峰建设集团股份有限公司
JIANFENG CONSTRUCTION GROUP (SHARE)
CO., LTD

地址: 北京市朝阳区来广营朝来高科技
产业园区4A、5A号楼
邮编: 100012 TEL: 010-56817888
传真: 010-56817811

REVISIONS 版本 DATE 日期

A 版 2020.07.20

OVERALL RESPONSIBILITY 项目总负责

吴梦雄 吴梦雄

PROFESSIONAL DIRECTOR 专业、项目负责人

于飞 于飞

APPROVED 审定

于飞 于飞

VERIFIED 审核

于飞 于飞

CHECKED 校对

吴健 吴健

DESIGNER 设计

王智弘 王智弘

DRAWN 制图

李相林 李相林

DATE 日期

2020.07.20

SCALE 比例

1:120 @ A1

版权所有

施工时须以标注尺寸为准

施工单位须现场校核尺寸

如有不符须立即通知设计单位

This drawing is copyright


Contractors shall work from figured dimensions only

Contractors must check all dimensions on site

Contractors must be reported immediately to architects

Drawing NO 图号 Job NO 项目编号

9F-1-01 -

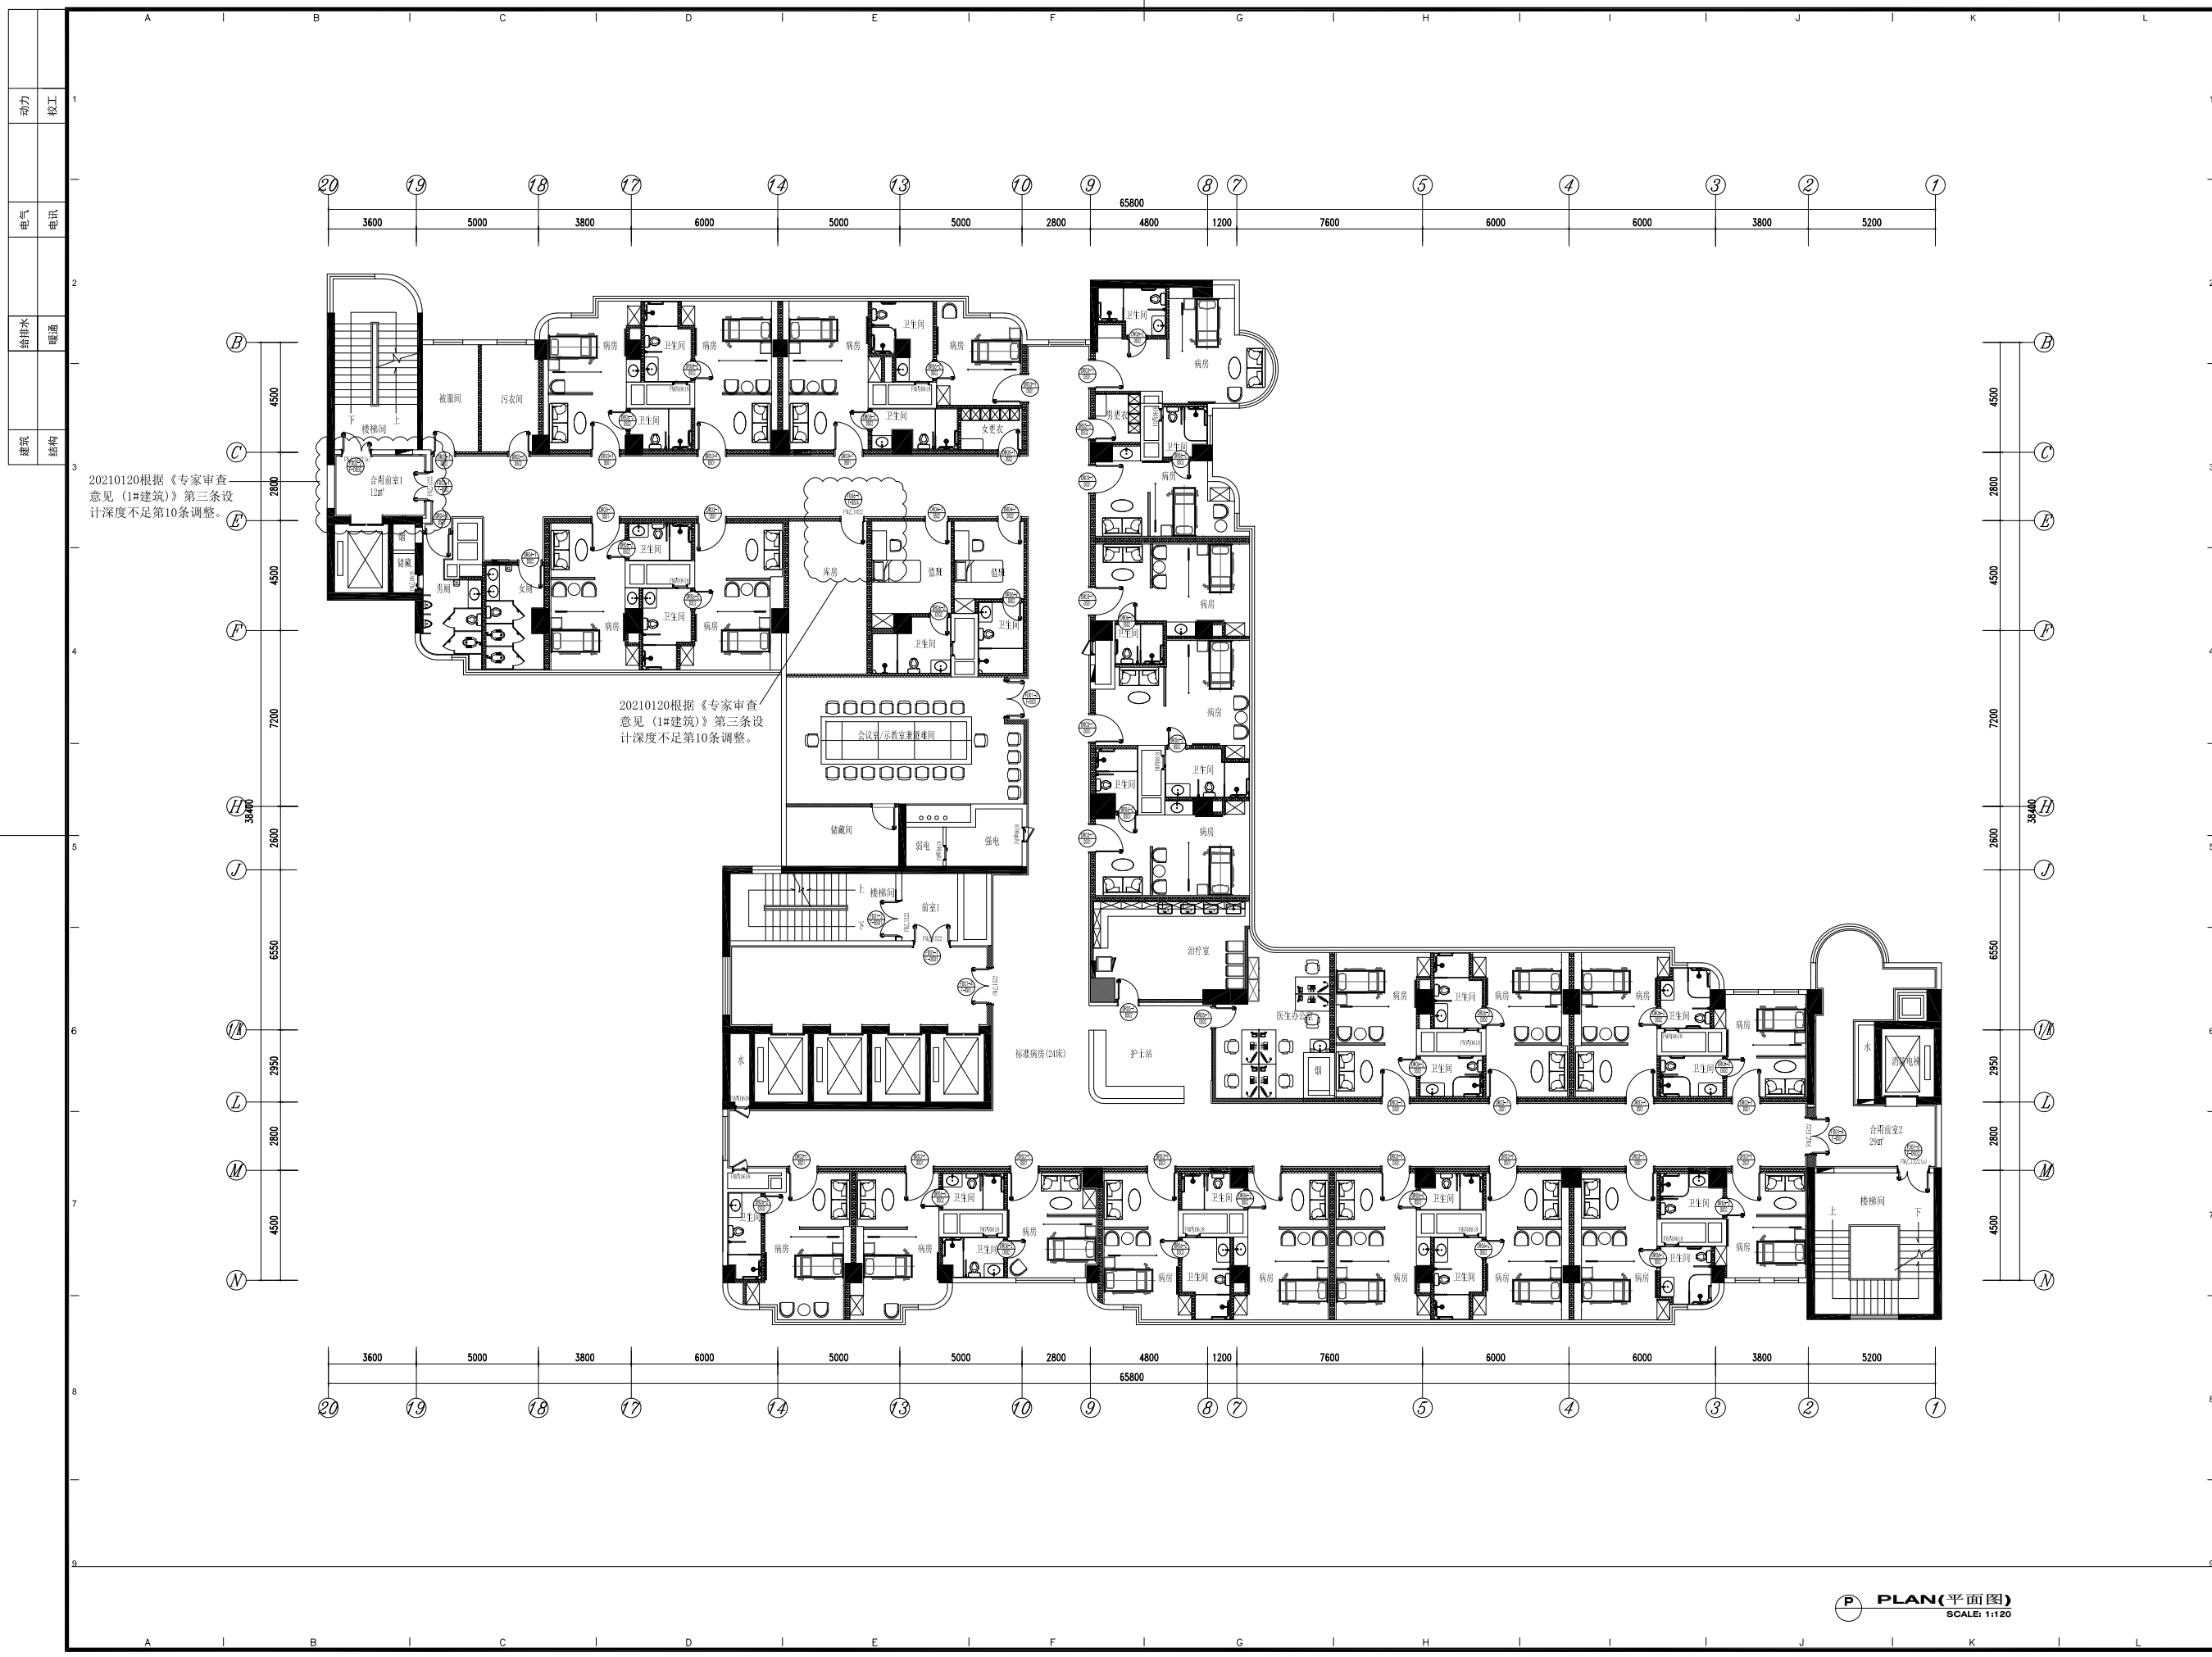

P PLAN(平面图)
SCALE: 1:120



PROJECT TITLE 项目名称

广东省人民医院东一号楼装修改造项目

DRAWING TITLE 图名

十三层平面布置图

CLIENT 建设单位

DESIGN FIRM 设计单位


建峰建设集团股份有限公司
JIANFENG CONSTRUCTION GROUP (SHARE)
CO., LTD
地址: 北京市朝阳区来广营朝来高科技
产业园区4A、5A号楼
邮编: 100012 TEL: 010-56817888
传真: 010-56817811

REVISIONS 版本	DATE 日期
A 版	2020.07.20

OVERALL RESPONSIBILITY 项目总负责	吴梦雄	吴梦雄
PROFESSIONAL DIRECTOR 专业、项目负责人	于飞	于飞
APPROVED 审定	于飞	于飞
VERIFIED 审核	于飞	于飞
CHECKED 校对	吴健	吴健
DESIGNER 设计	王智弘	王智弘
DRAWN 制图	李相林	李相林
DATE 日期	2020.07.20	
SCALE 比例	1:100 @ A1	

版权所有
施工时须以标注尺寸为准
施工单位须现场校核尺寸
如有不符须立即通知设计单位
This drawing is copyright
Contractors shall work from figured dimensions only
Contractors must check all dimensions on site
Contractors must be reported immediately to architects

Drawing NO 图号 Job NO 项目编号
13F-P-01

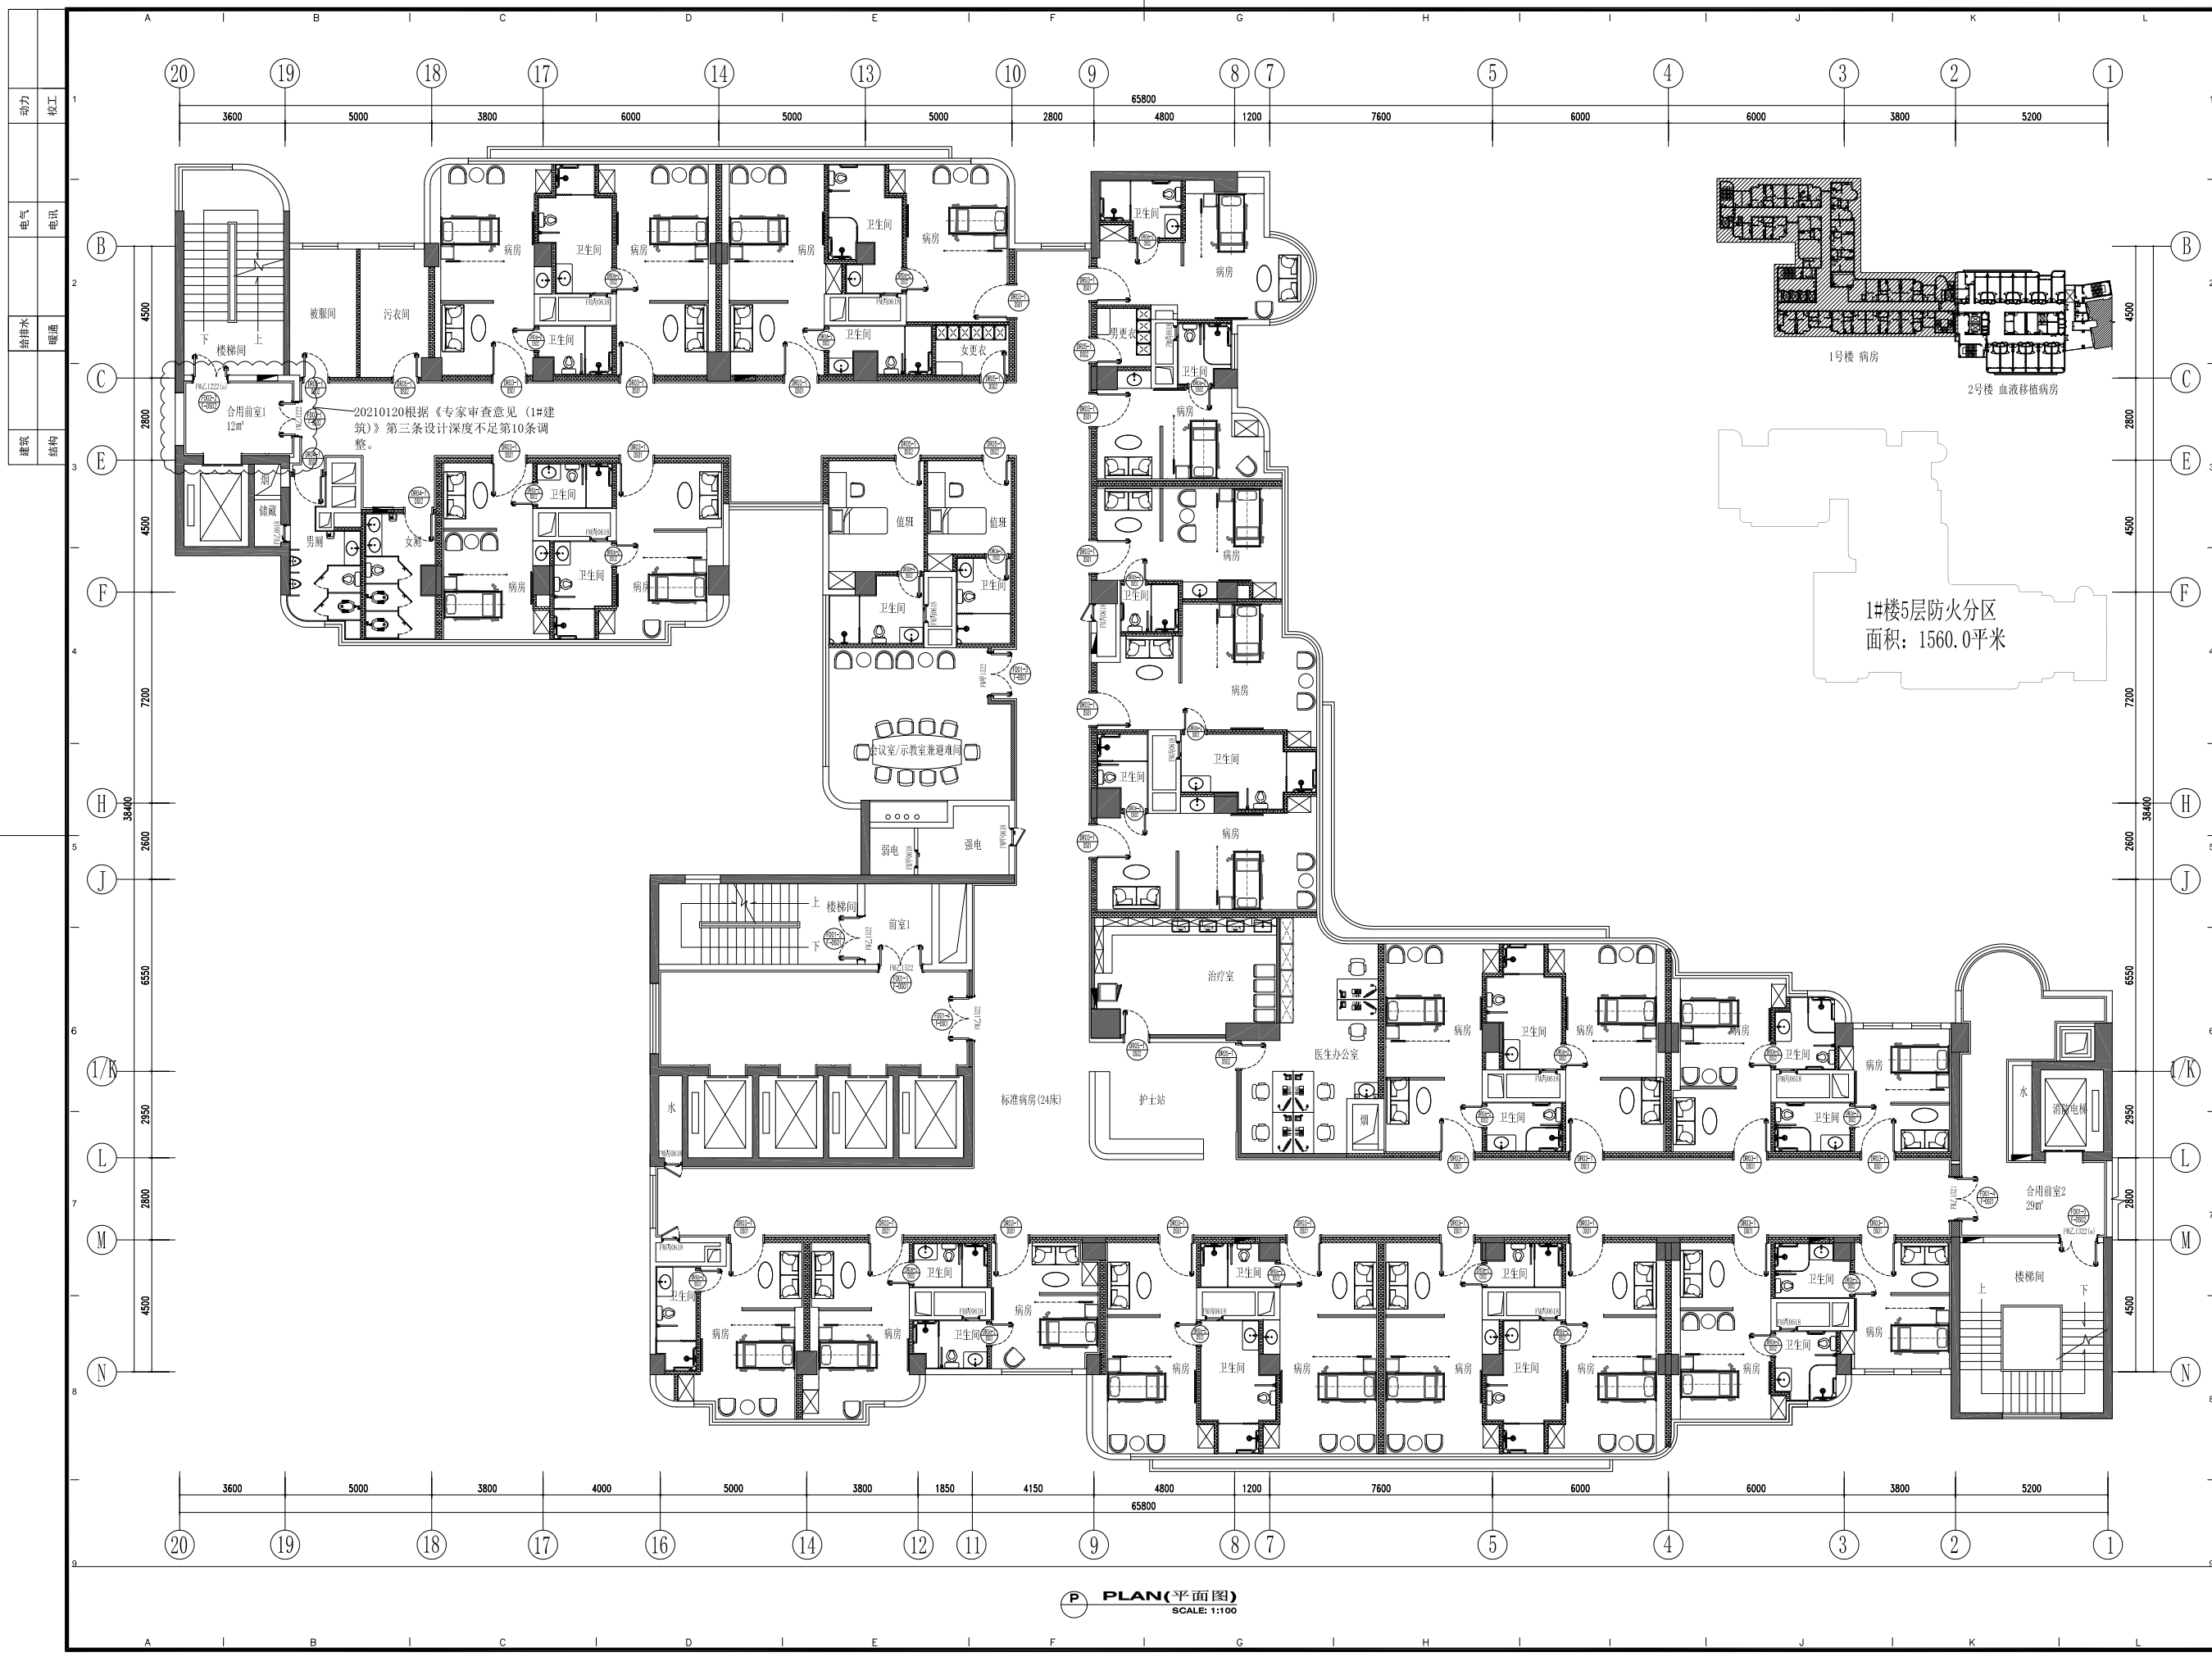

P PLAN(平面图)
SCALE: 1:100

动力	校工
电气	电讯
给排水	暖通
建筑	结构