

广东省人民医院伟伦楼整体改造工程设计施工总承包 改造建筑平面方案

兴建单位： 广东省人民医院

设计号： 21X1434


广东省建筑设计研究院有限公司

住建部工程设计资质 甲级 证书编号： A244013739

住建部工程勘测资质 甲级 证书编号： B144013739

住建部城乡规划编制资质 甲级 证书编号： [建]城规编（141228）

法定代表人： 曾宪川 技术总负责人： 罗赤宇 项目总负责人： 杜敏芳 曹志威

 

广东省人民医院

2022年03月29日

说明
NOTES

注：
 施工缝防水详11ZJ311 ①⑦ 顶板防水详11ZJ311 ①⑧
 后浇带防水详11ZJ311 ①⑩ ①⑪ 集水坑防水详11ZJ311 ①⑫
 卷材防水穿管式穿墙管详图参11ZJ311 ①⑬
 立墙或顶板可卸式钢板止水带详图参11ZJ311 ①⑭ ①⑮
 底板可卸式钢板止水带详图参11ZJ311 ①⑯ ①⑰
 电梯基坑防水详11ZJ311 ①⑱
 防水施工应由经资质审查合格的防水专业队伍进行施工,并严格执行国家有关规范
 本工程卷材防水层均为3小时,应符合《建筑设计防火规范》
 GB50016-2014(2018年版)第6.5.3规定。

版本	日期	出图原因
VERSION	DATE	REASON FOR ISSUE
本次出图		
上次出图		

索引图
KEY PLAN

广东省建筑设计研究院有限公司
 Guangdong Architectural Design & Research Institute Co., Ltd.
 住建部工程设计资质甲级证书号: A244013736
 住建部工程勘察综合资质甲级证书号: B144013739

项目名称 PROJECT NAME	广东省人民医院伟伦楼整体改造工程施工总承包
子项名称 SUBITEM NAME	
建设单位 CONSTRUCTION UNIT	广东省人民医院
建设管理单位 CONSTRUCTION MANAGEMENT UNIT	
设计号 PROJECT NO.	21X1434



会签		
专业	姓名	日期
建筑	结构	给排水
电气	暖通	人防
岩土		

主持人 PRINCIPAL	王华林
审批人 APPROVER	陈宇青
审核人 REVIEWER	黄婉芬
校对人 PROOFREADER	黄耀杰
项目负责人 PROJ. DIR.	杜敏芳
子项负责人 SUB. DIR.	曹志威
专业负责人 ARCH./ENGR. IN CHARGE	余志芳
设计人 DESIGNER	余志芳
制图人 DRAFTSMAN	余志芳

注册师章
REGISTRAR'S STAMP

工程设计出图专用章
STAMP OF DESIGN COMPANY

图名 DRAWING TITLE	地下二层改造后平面图
设计阶段 STAGE	施工图
专业 DISCIPLINE	建筑
图别 DRAWING TYPE	A1
图号 DRAWING NO.	JZ-01
版本 VERSION	1.0
日期 DATE	2022.02

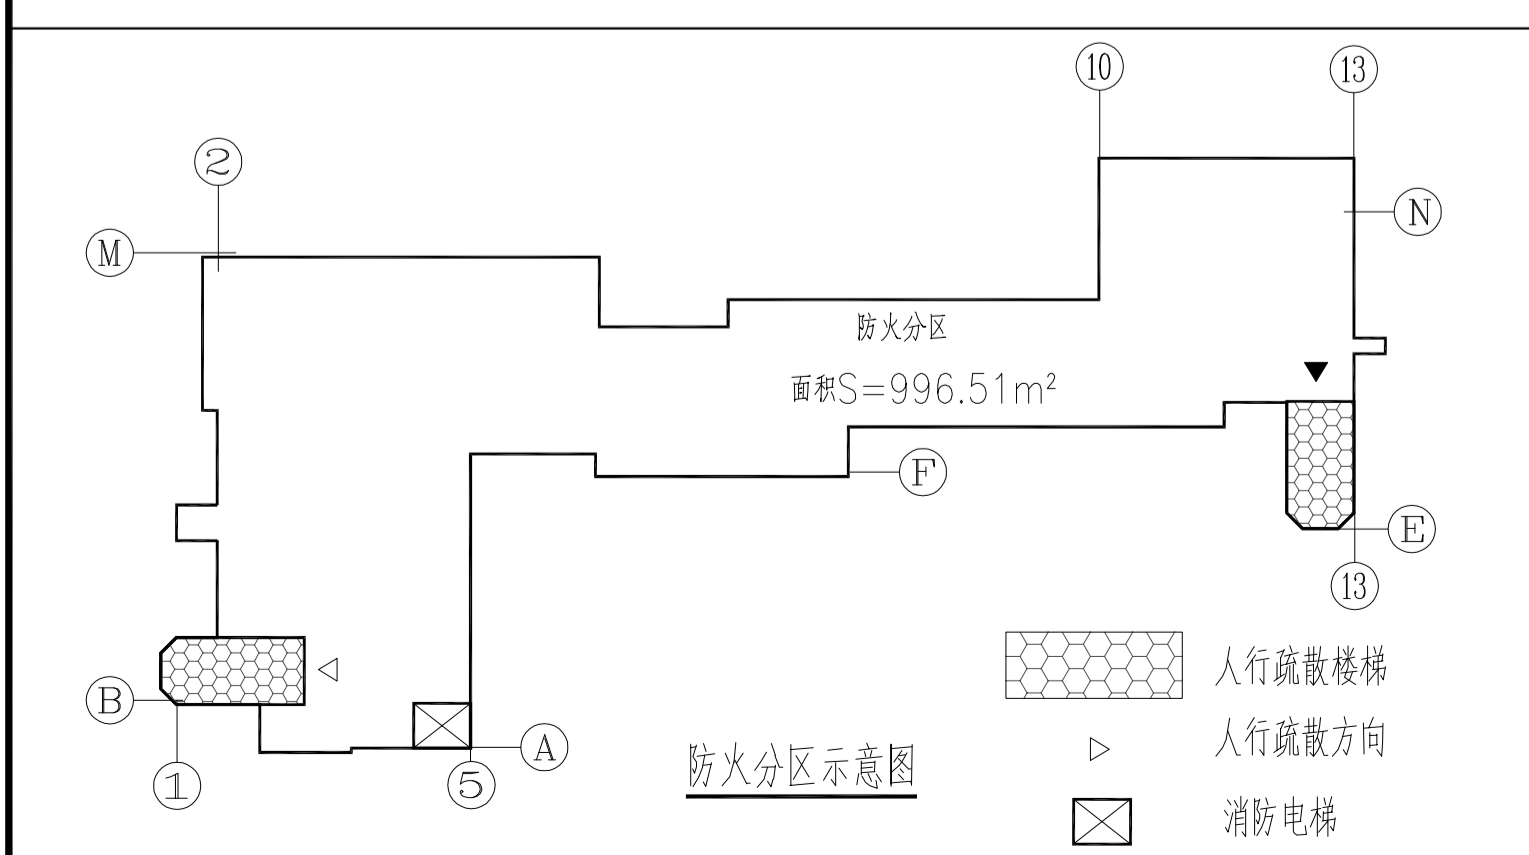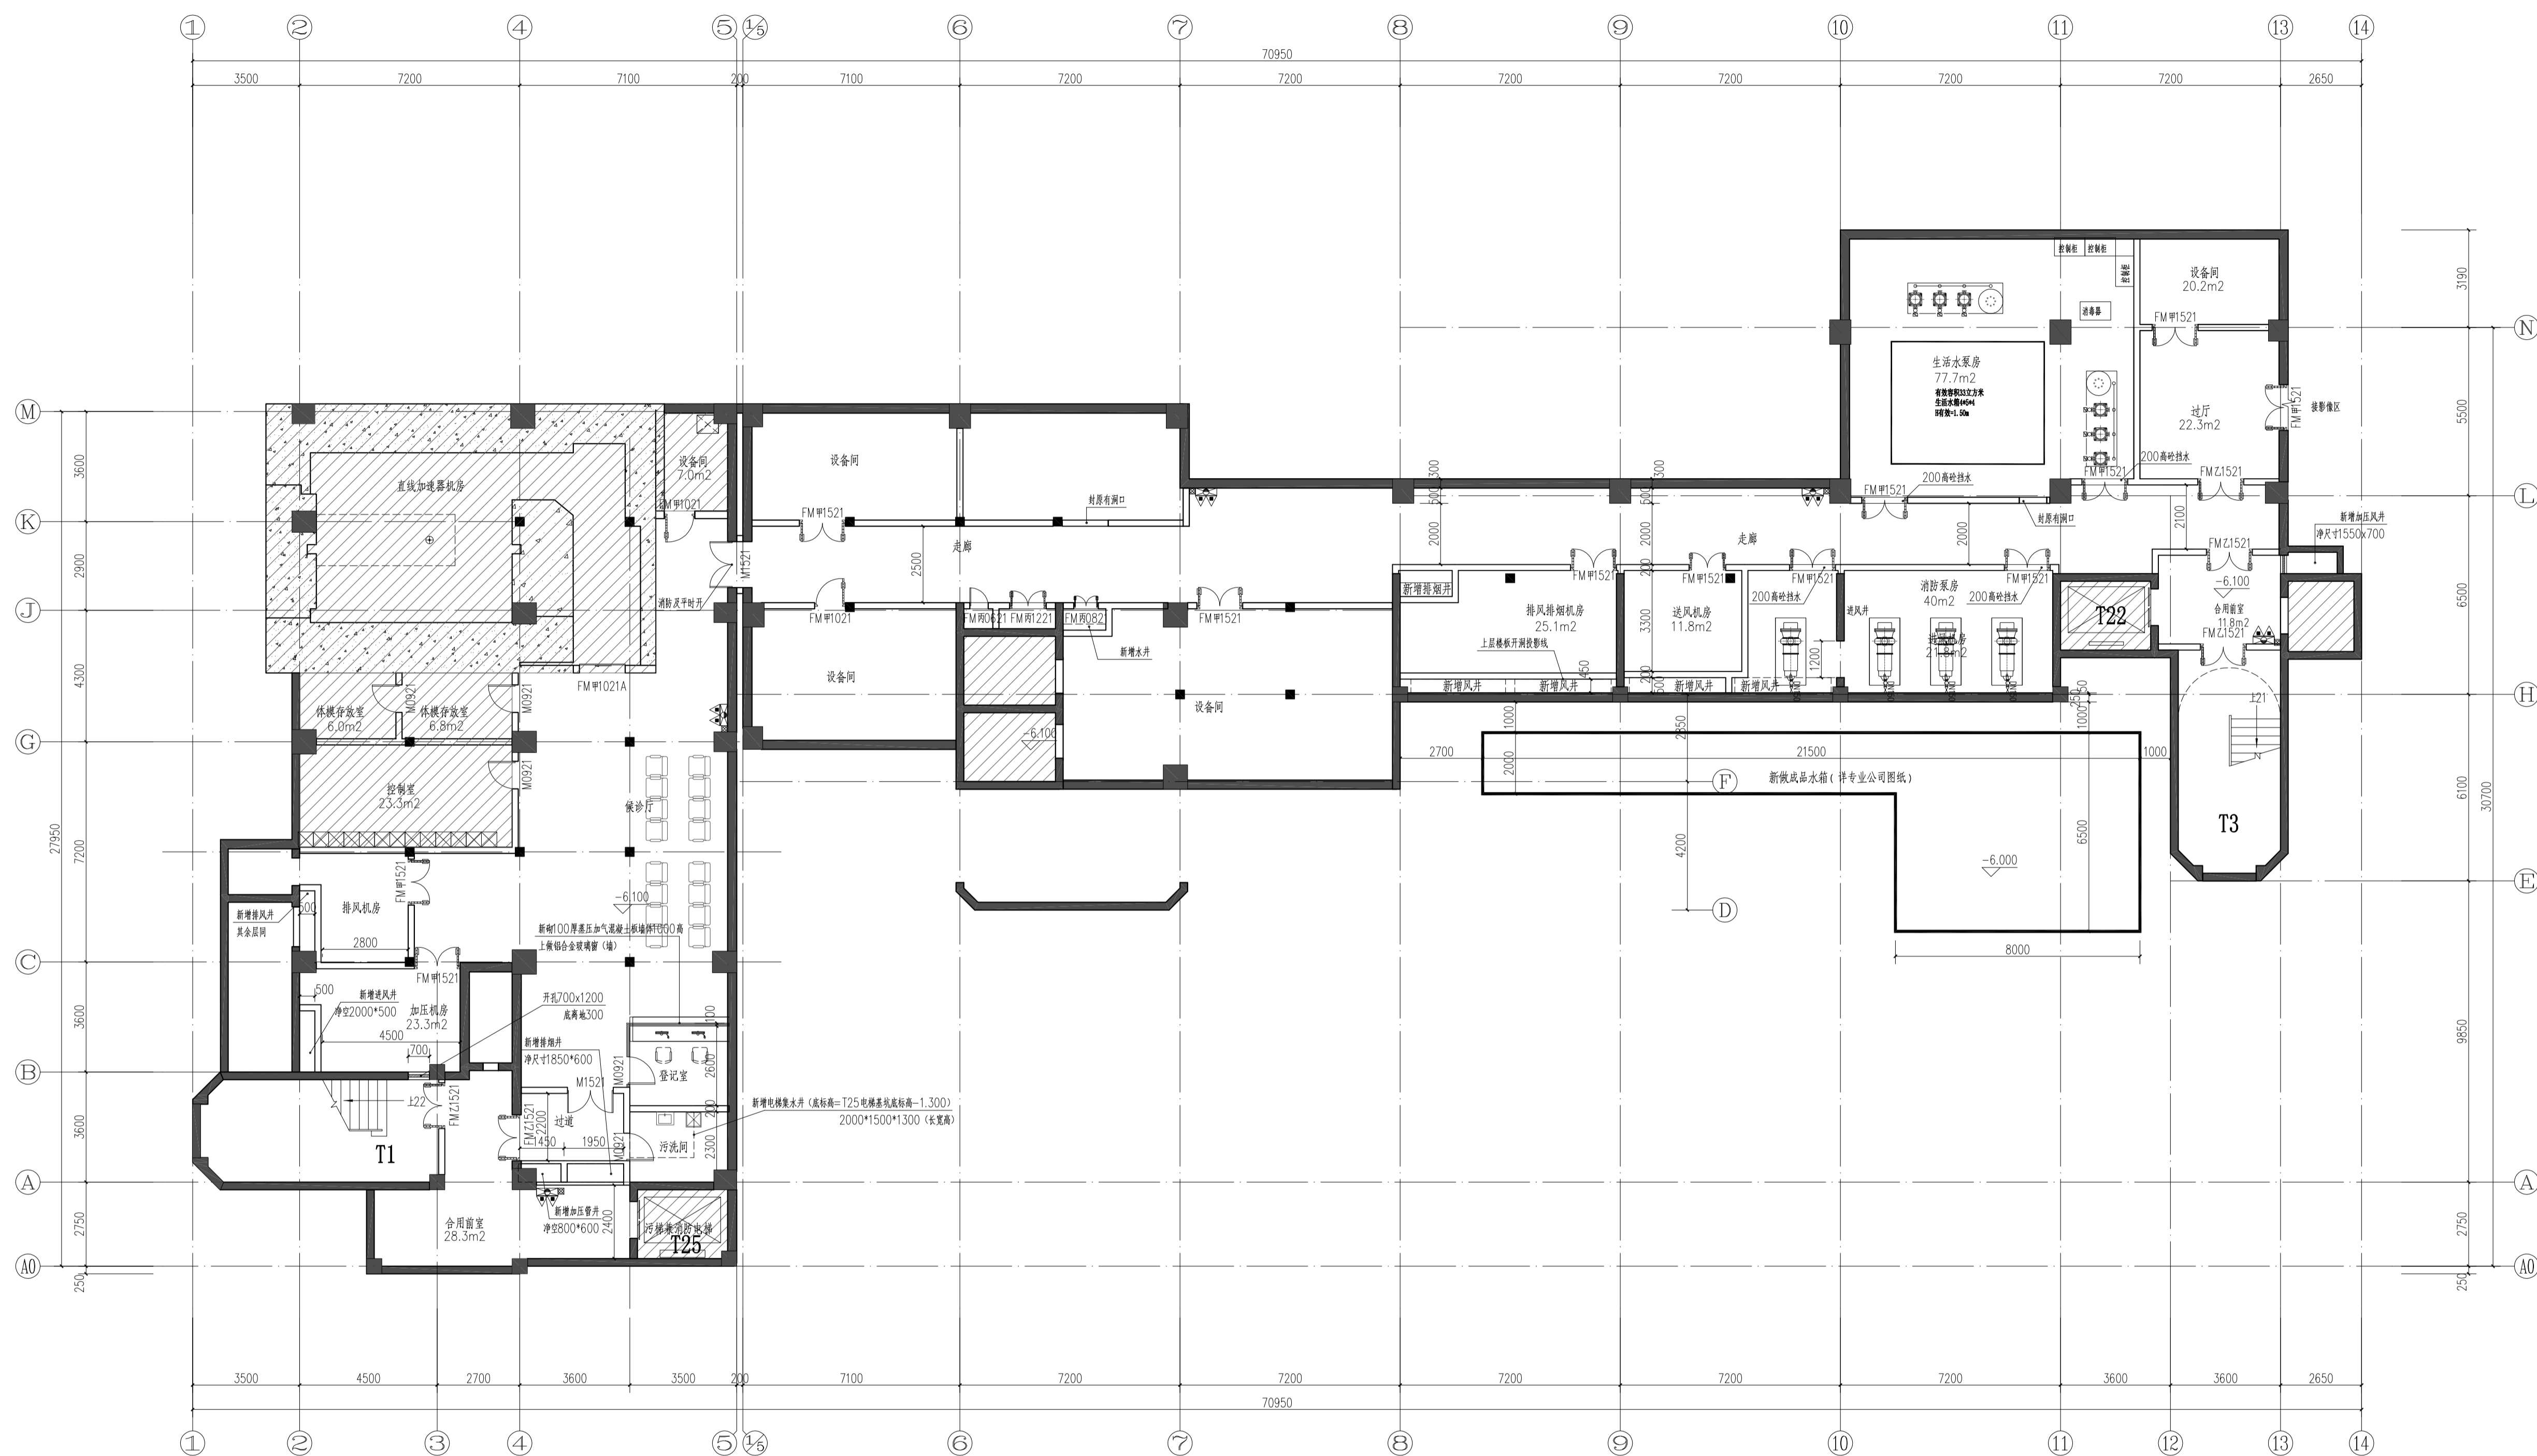

图例说明:

- 新砌100厚蒸压加气混凝土板墙体
- 新砌200厚蒸压加气混凝土板墙体
- 原有实心粘土砖墙
- 人行疏散楼梯
- 人行疏散方向
- 消防电梯

负二层改造后平面图 1:125
 直线加速器用房机房、设备用房、生活水池
 (本层层高: 3.3m)
 (本层建筑面积: 996.51m²)

图例说明:

- 仅做加固及因加固造成的破坏进行修复

说明
NOTES

注：
 施工缝防水详11ZJ311 顶板防水详11ZJ311
 后浇带防水详11ZJ311 集水坑防水详11ZJ311
 卷材防水套管穿墙详图参11ZJ311
 立墙或顶板可卸式钢板止水带详图参11ZJ311
 底板可卸式钢板止水带详图参11ZJ311
 电梯基坑防水详11ZJ311
 防水施工应由经资质审查合格的防水专业队伍进行施工，并严格执行国家有关规范
 本工程的卷材防水年限均为3小时，应符合《建筑设计防火规范》
 GB50016-2014(2018年版)第6.5.3规定。

版本	日期	出图原因
VERSION	DATE	REASON FOR ISSUE
本次出图		
上次出图		

索引图
KEY PLAN

广东省建筑设计研究院有限公司
 Guangdong Architectural Design & Research Institute Co., Ltd.
 注册建筑师设计资质证书号：A244013736
 注册监理工程师资质证书号：0144013739

项目名称 PROJECT NAME	广东省人民医院伟伦楼整体改造工 设计施工总承包
子项名称 SUBITEM NAME	
建设单位 CONSTRUCTION UNIT	广东省人民医院
建设管理单位 CONSTRUCTION MANAGEMENT UNIT	
设计号 PROJECT NO.	21X1434



会签 CONFIRMATION		
建筑	结构	给排水
电气	暖通	人防
岩土		

主持人 PRINCIPAL	王华林	
审批人 APPROVER	陈宇青	
审核人 REVIEWER	黄婉芬	
校对 PROOFREADER	黄耀杰	
项目负责人 PRO. DIR.	杜敏芳	曹志威
子项负责人 SUB. DIR.		
专业负责人 ARCH./ENGR. IN CHARGE	余志芳	
设计人 DESIGNER	余志芳	
制图人 DRAFTSMAN	余志芳	

注册师章
REGISTRAR'S STAMP

工程设计出图专用章
STAMP OF DESIGN COMPANY

图名 DRAWING TITLE	地下一层改造后平面图
设计阶段 STAGE	施工图
专业 DISCIPLINE	建筑
图例 DRAWING TYPE	A1
图号 DRAWING NO.	JZ-02
版本 VERSION	1.0
日期 DATE	2022.02

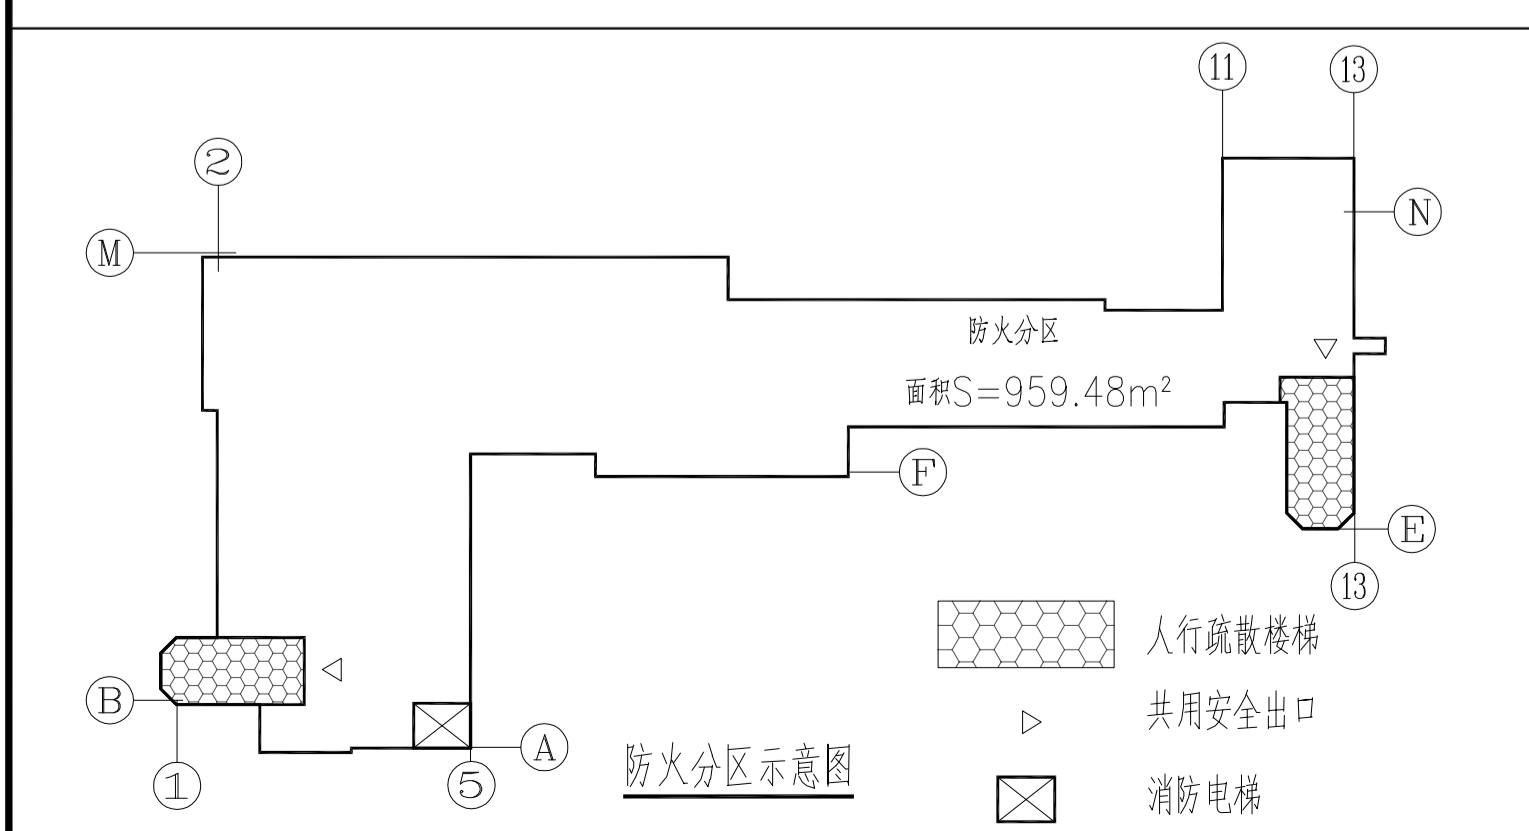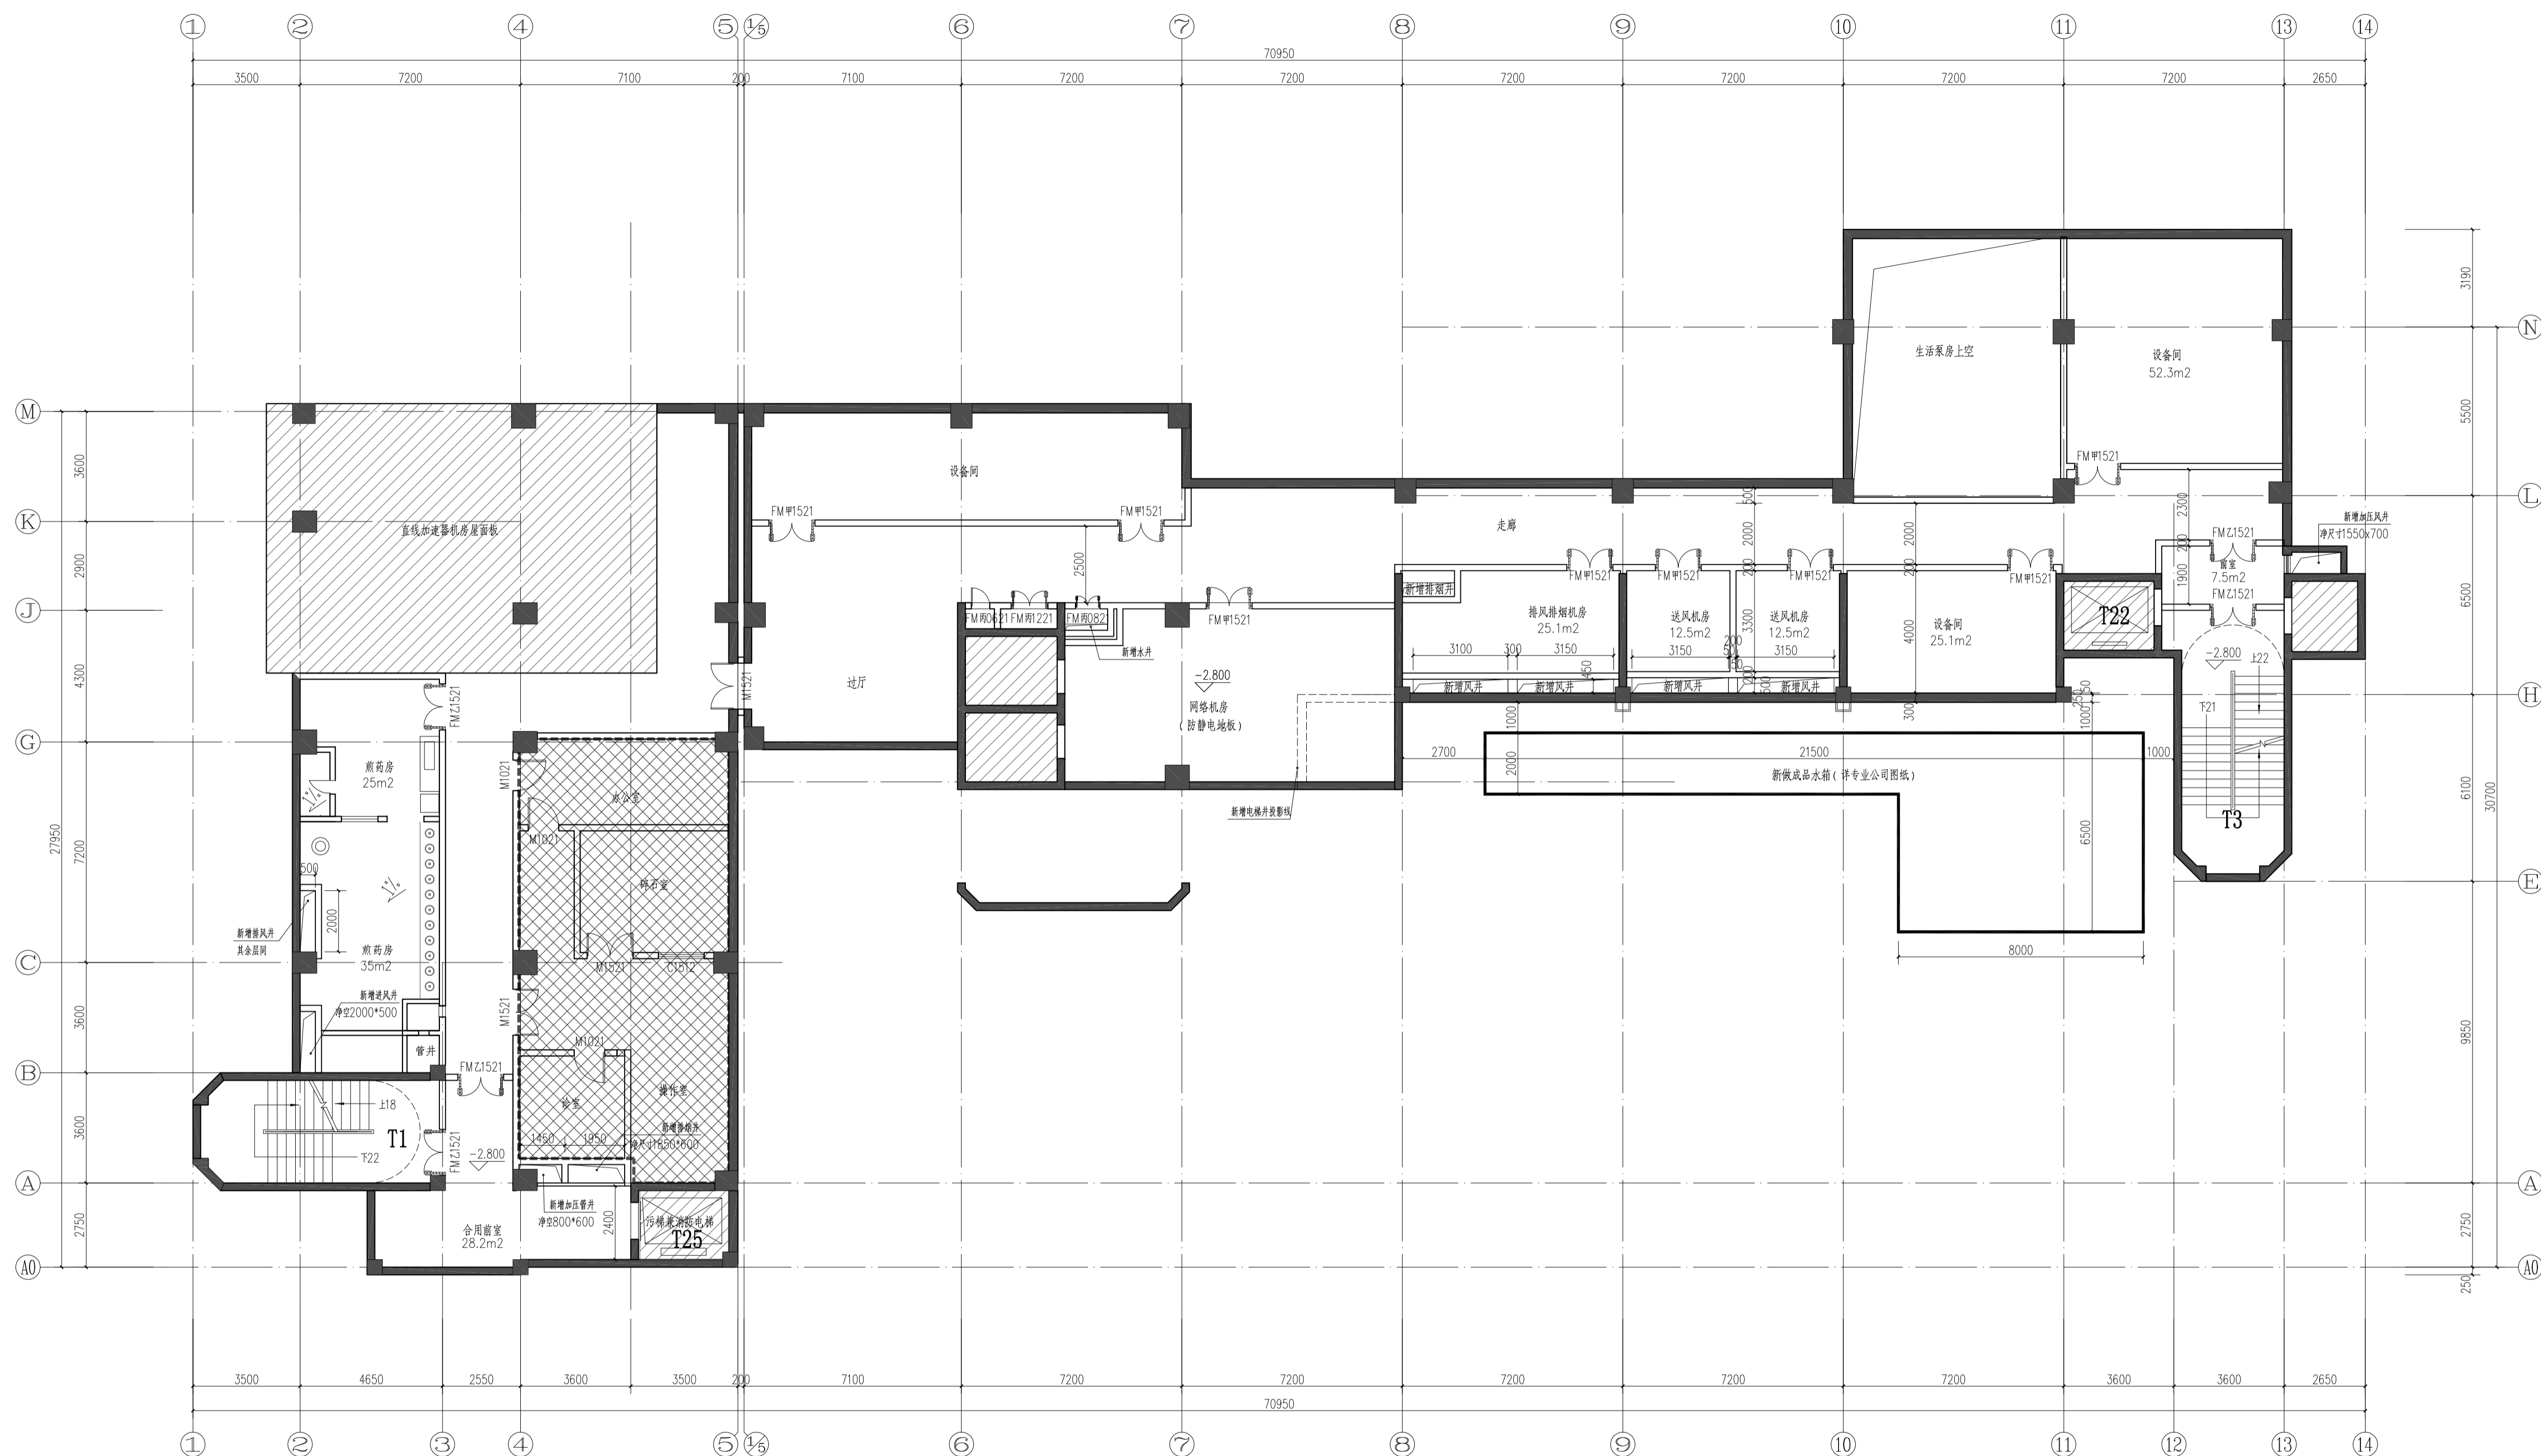

图例说明：

- 新砌100厚蒸压加气混凝土板墙体
- 新砌200厚蒸压加气混凝土板墙体
- 原有实心粘土砖墙
- 人行疏散楼梯
- 共用安全出口
- 消防电梯

负一层改造后平面图 1:125

煎药房、碎石室、设备用房
(本层层高:2.8m)

(本层建筑面积: 959.48m²)

图例说明：

- 仅做加固及因加固造成的破坏进行修复
- 原有放射科区域翻新

说明
NOTES

注：
建筑物外墙变形缝做法参考图集11ZJ111(2)~(4)；
内墙、顶棚变形缝做法参考图集11ZJ111(2)~(4)；
天花吊顶变形缝做法参考图集11ZJ111(2)~(4)；
变形缝及防火门封堵，防火门耐火等级不低于建筑构件的耐火等级，
除屋面外，其余地面变形缝做法参考图集11ZJ111(2)~(4)；
变形缝及防火门封堵，
屋面变形缝做法参考图集11ZJ111(2)~(4)；
变形缝及防火门封堵。

版本	日期	出图原因
VERSION	DATE	REASON FOR ISSUE
本次出图		
上次出图		

索引图
KEY PLAN

广东省建筑设计研究院有限公司
Guangdong Architectural Design & Research Institute Co., Ltd.
注册建筑师：A244013736
注册结构工程师：B144013739

项目名称 PROJECT NAME	广东省人民医院伟伦楼整体改造工程 设计施工总承包
子项名称 SUBITEM NAME	
建设单位 CONSTRUCTION UNIT	广东省人民医院
建设管理单位 CONSTRUCTION MANAGEMENT UNIT	
设计号 PROJECT NO.	21X1434



会签 CONFIRMATION			
建筑	结构	给排水	
电气	暖通	人防	
岩土			

主持人 PRINCIPAL	王华林
审批人 APPROVER	陈宇青
审核人 REVIEWER	黄婉芬
校对 CHECKER	黄耀杰
项目负责人 PRO. DIR.	杜敏芳
子项负责人 SUB. DIR.	曹志威
专业负责人 ARCH./ENGR. IN CHARGE	余志芳
设计人 DESIGNER	余志芳
制图人 DRAFTSMAN	余志芳

注册师章
REGISTRAR'S STAMP

工程设计出图专用章
STAMP OF DESIGN COMPANY

图名 DRAWING TITLE	二层改造后平面图
设计阶段 STAGE	施工图
专业 DISCIPLINE	建筑
图别 DRAWING TYPE	A1
图号 DRAWING NO.	JZ-04
版本 VERSION	1.0
日期 DATE	2022.02

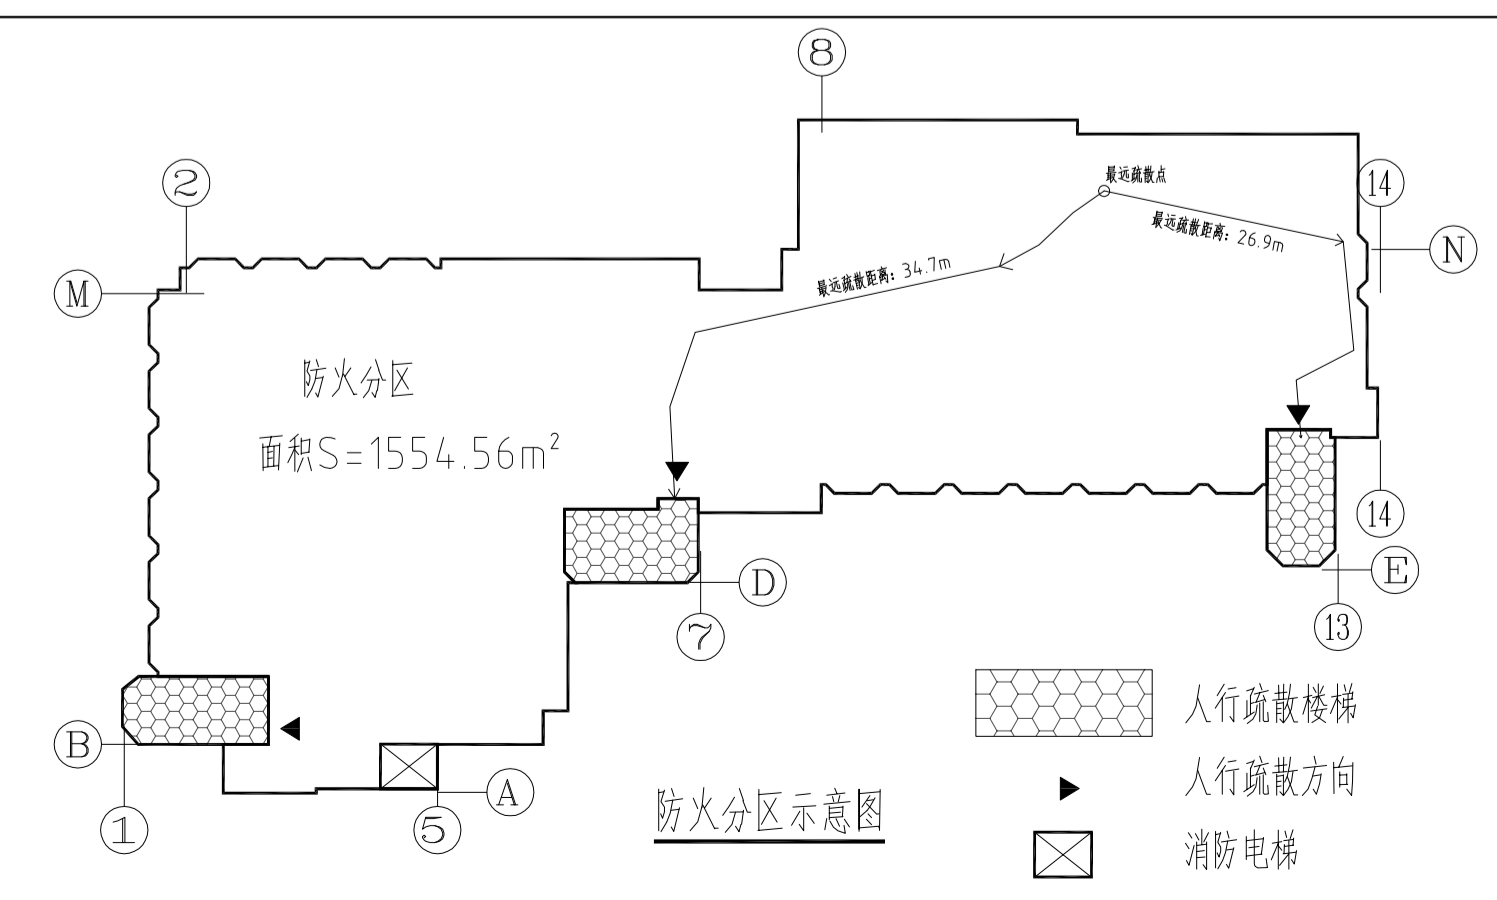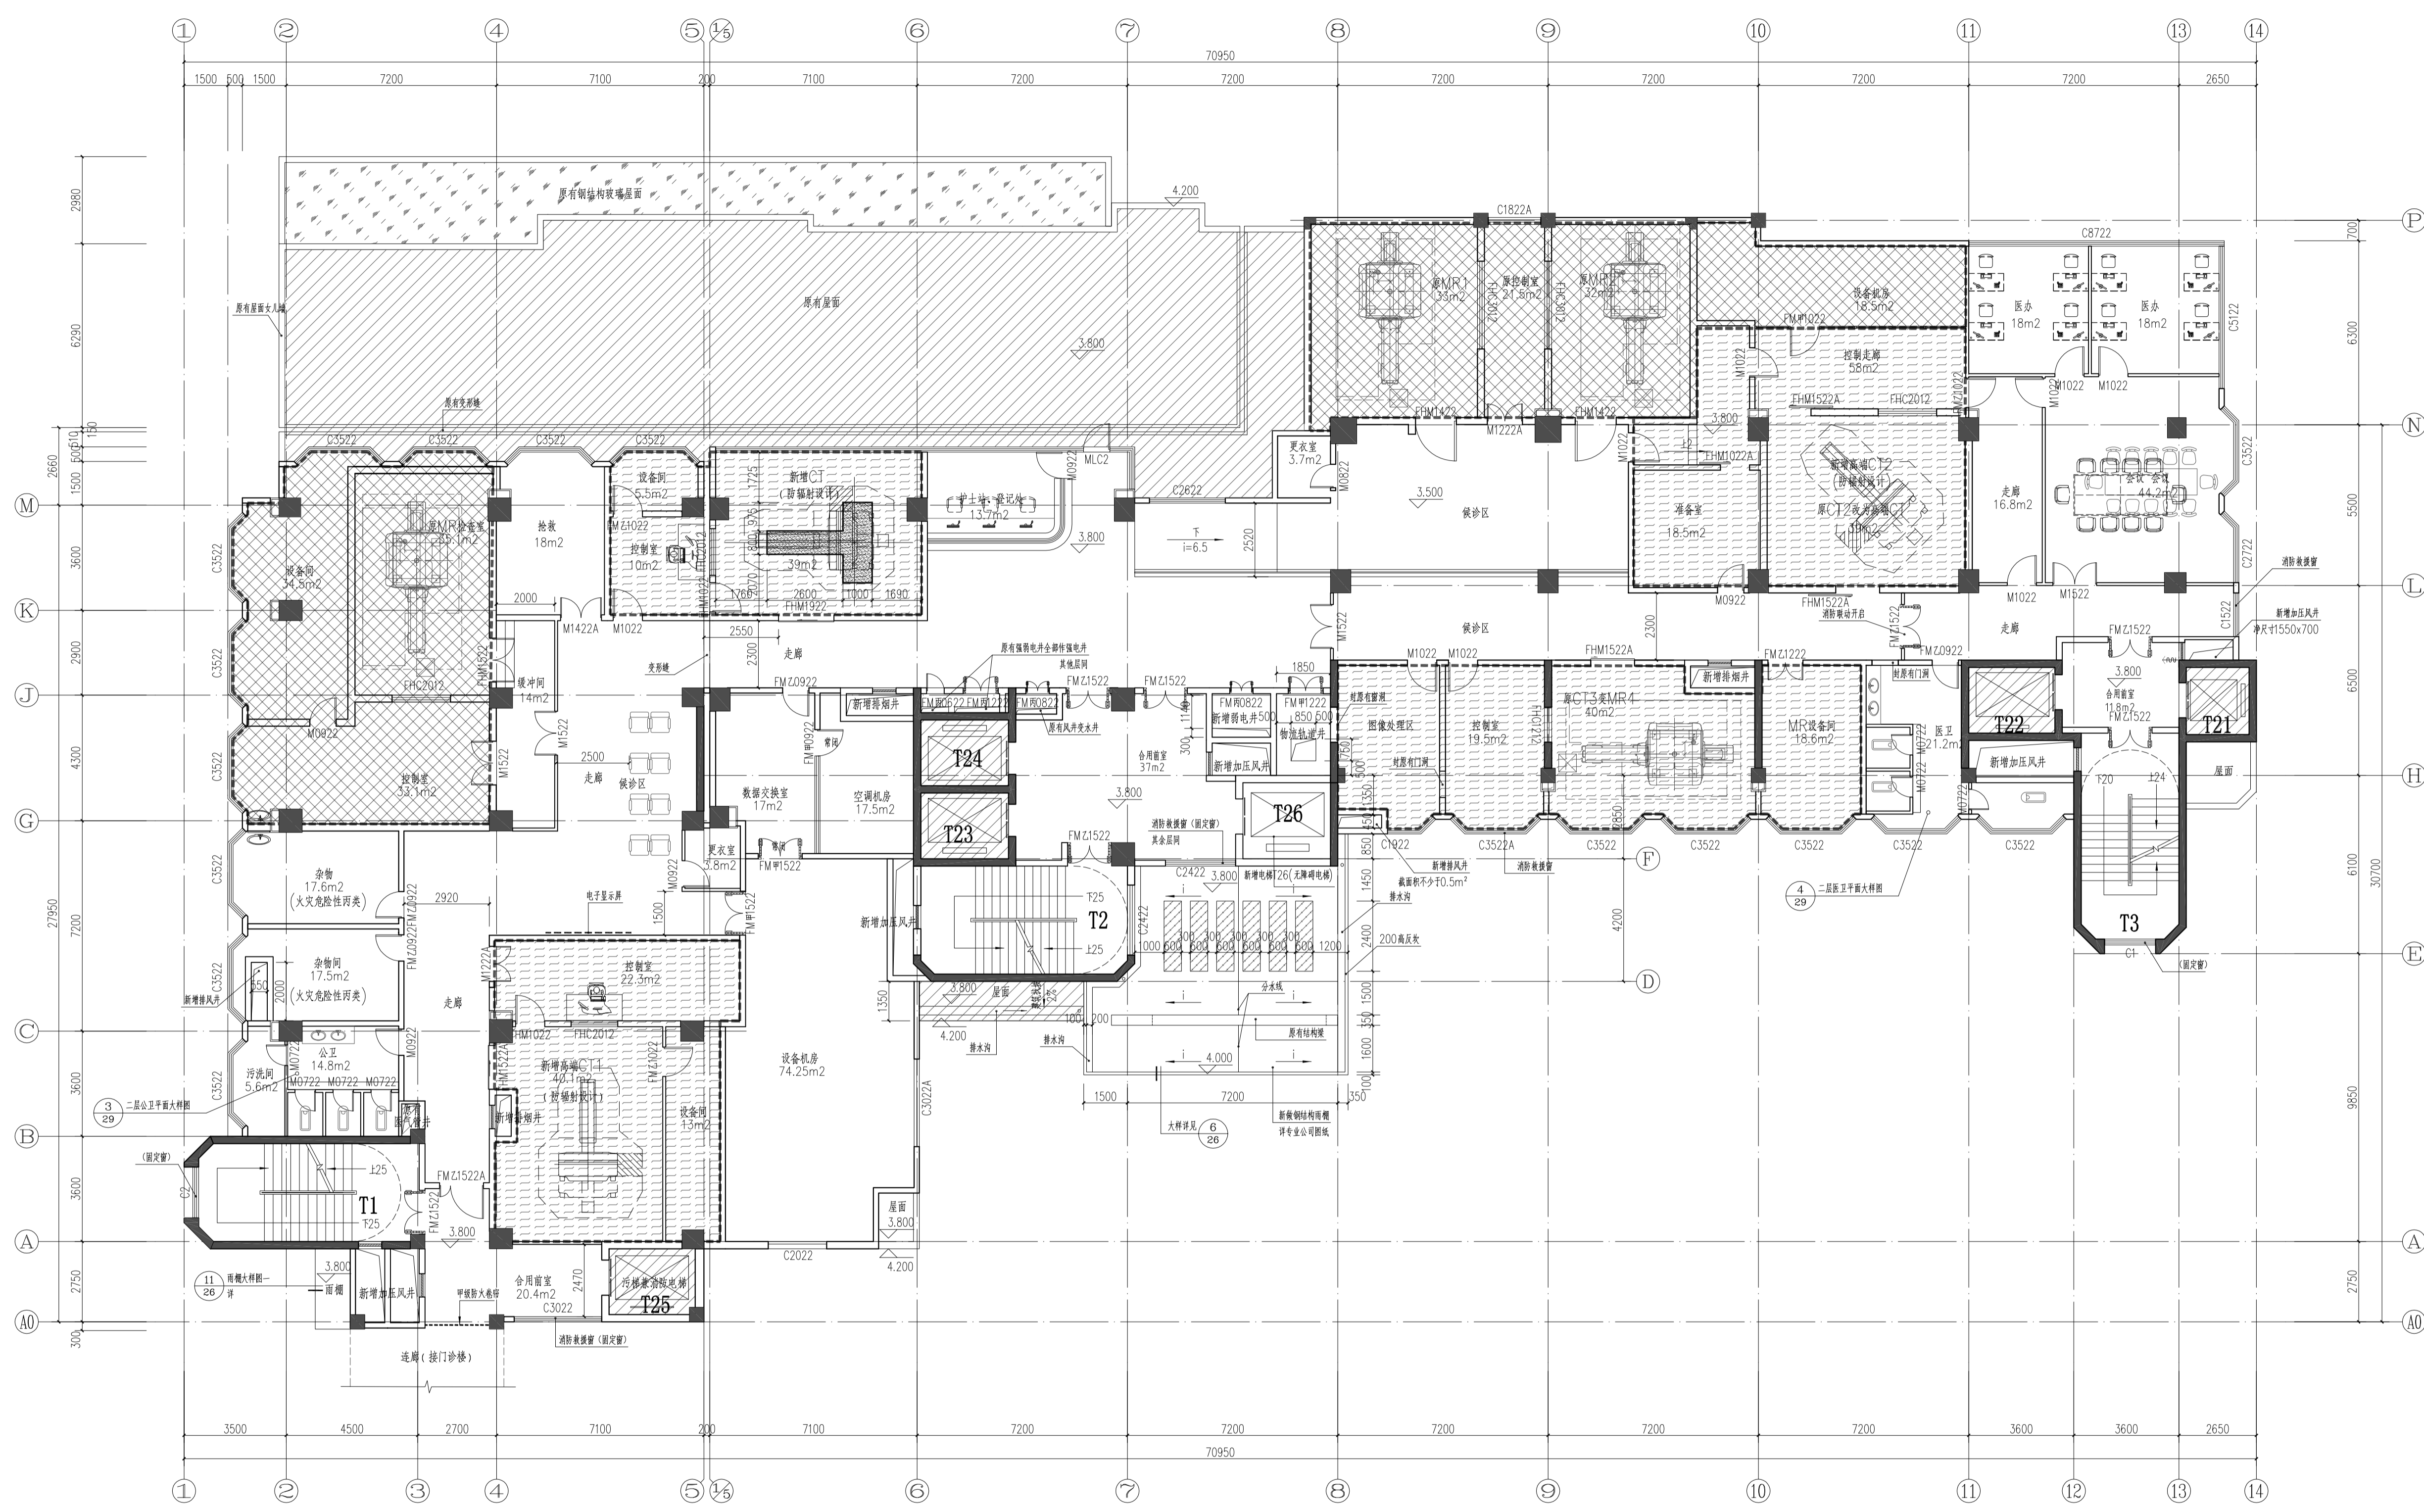

图例说明：

- 新砌100厚蒸压加气混凝土墙体
- 原有实心粘土砖墙
- 新砌200厚蒸压加气混凝土墙体
- 新做12mm厚钢化清玻璃

二层改造后平面图 1:125

放射科
(本层层高: 3.8m)
(本层建筑面积: 1554.56m²)

图例说明：

- 仅做加固及因加固造成的破坏进行修复
- 非本次改造范围
- 新增放射科区域
- 原有放射科区域翻新

层数	疏散人数	(消防疏散要求值)	疏散门总宽度 (消防疏散设计值)(单位:m)	最远点疏散距离 (消防疏散设计值)(单位:m)
三层	正常日均就诊量峰值为360人次	360X1/100=3.6	1.50(T1)+1.50(T2)+1.50(T3)=4.50	34.7

说明
NOTES

注：
建筑物外墙变形缝做法参考图集11ZJ111(2)~(4)，
内墙、顶棚变形缝做法参考图集11ZJ111(5)~(7)，
天花吊顶变形缝做法参考图集11ZJ111(8)~(10)，
变形缝及防火门封堵，防火门耐火等级不低于建筑构件的耐火等级，
除屋面外，其余地面变形缝做法参考图集11ZJ111(11)~(13)，
变形缝及防火门封堵，
屋面变形缝做法参考图集11ZJ111(14)~(16)，
变形缝及防火门封堵。

版本	日期	出图原因
VERSION	DATE	REASON FOR ISSUE
本次出图		
上次出图		

索引图
KEY PLAN

广东省建筑设计研究院有限公司
Guangdong Architectural Design & Research Institute Co., Ltd.
住建部工程设计资质甲级证书号：A244013736
住建部工程勘察资质甲级证书号：B144013739

项目名称	广东省人民医院伟伦楼整体改造工程施工总承包
子项名称	
建设单位	广东省人民医院
建设管理单位	
设计号	21X1434



专业	建筑	结构	给排水
电气	暖通	人防	
岩土			

主持人	王华林
审批人	陈宇青
审核人	黄婉芬
校对人	黄耀杰
项目负责人	曹志威
子项负责人	
专业负责人	余志芳
设计人	余志芳
制图人	余志芳

注册师章
REGISTRAR'S STAMP

工程设计出图专用章
STAMP OF DESIGN COMPANY

图名	四层改造后平面图
设计阶段	施工图
专业	建筑
图别	A1
图号	JZ-06
版本	1.0
日期	2022.02

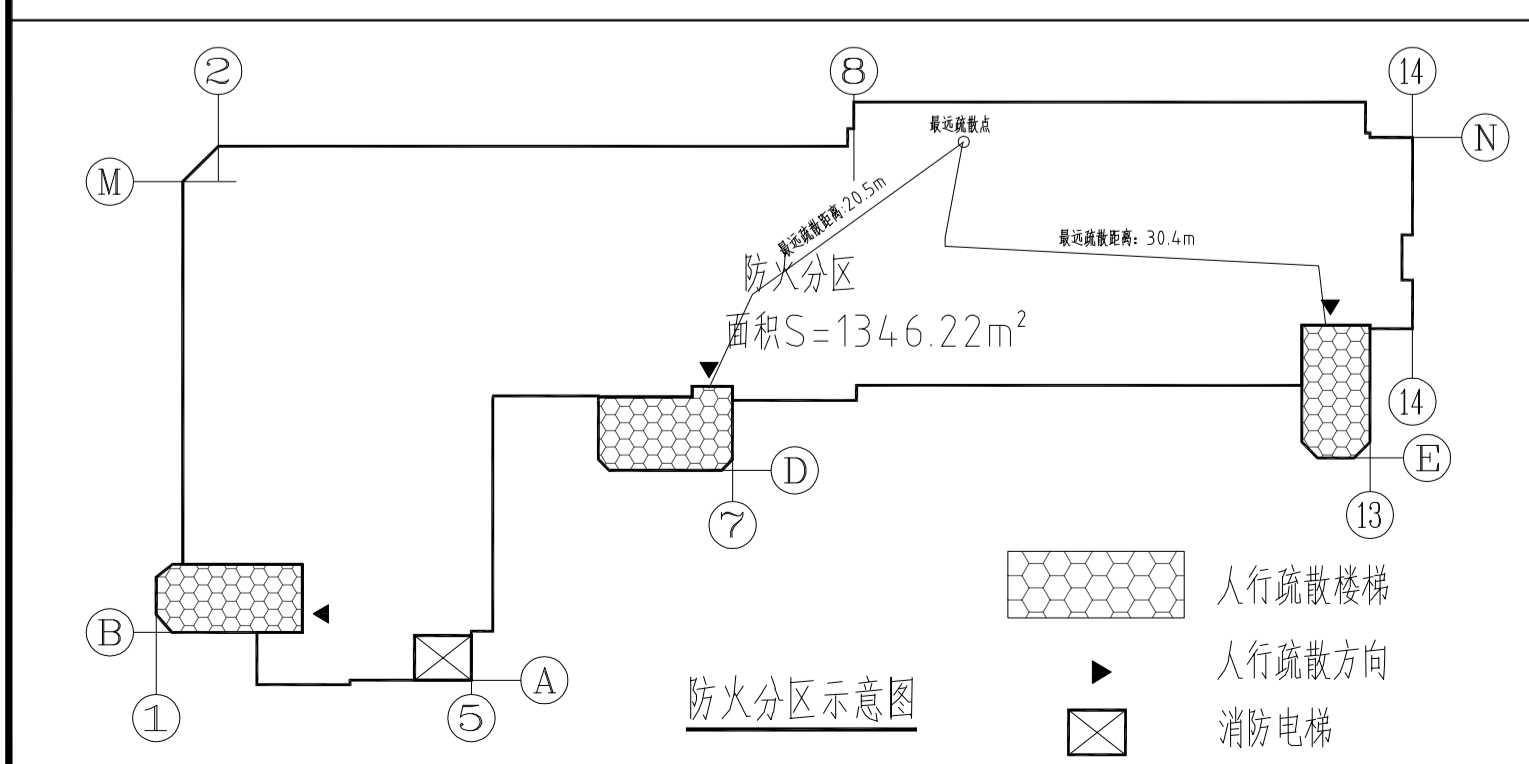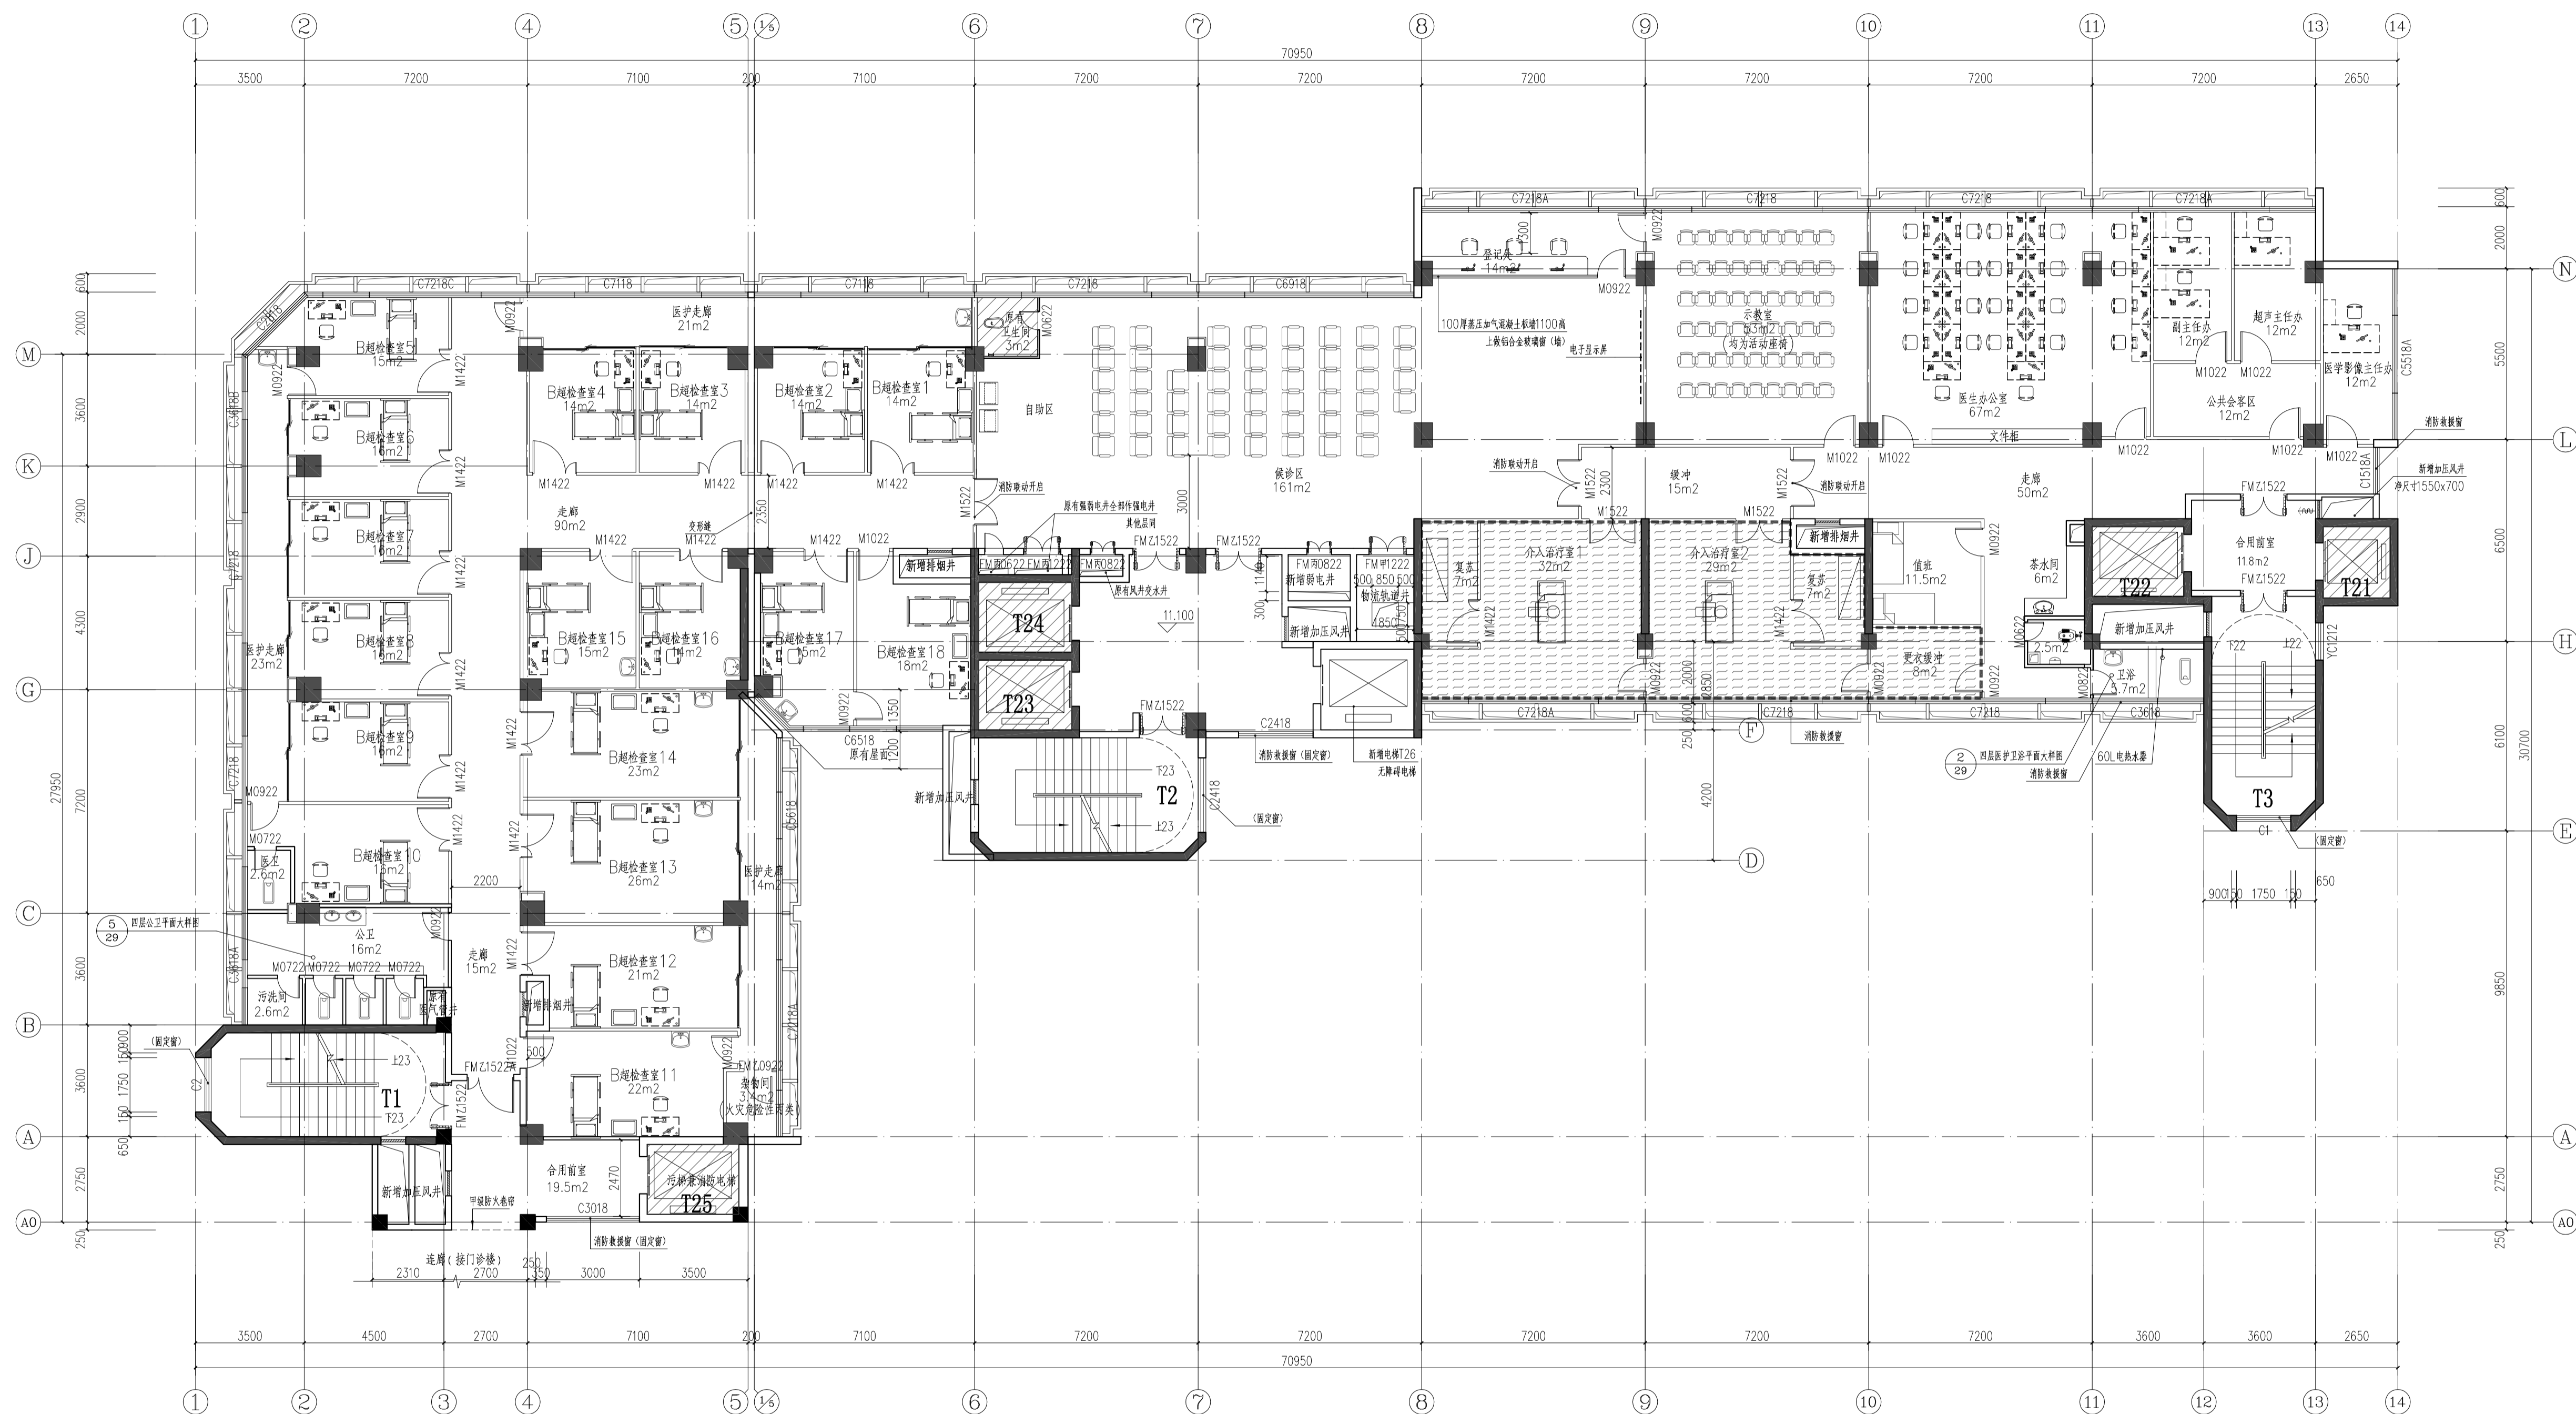

图例说明：

- 新砌100厚蒸压加气混凝土板墙
- 新砌200厚蒸压加气混凝土板墙
- 原有实心粘土砖


四层改造后平面图 1:125
B超室、B超引导下的治疗室
(本层层高: 3.5m)
(本层建筑面积: 1346.22m²)

- 图例说明：
- 仅做加固及因加固造成的破坏进行修复
 - 新增防火分区

层数	疏散人数	(消防疏散要求值)	疏散门总宽度 (消防疏散设计值)(单位:m)	最远点疏散距离 (消防疏散设计值)(单位:m)
四层	正常日均就诊量峰值为360人次	360X1/100=3.6	1.50(T1)+1.50(T2)+1.50(T3)=4.50	30.4

说明 NOTES

注：
 1. 建筑物外墙变形缝做法参考图集11ZJ111 (2)；
 2. 内墙、顶棚变形缝做法参考图集11ZJ111 (2)；
 3. 天花吊顶变形缝做法参考图集11ZJ111 (2)；
 4. 变形缝及防火门封堵，防火门耐火等级不低于建筑构件的耐火等级，
 除屋面外，其余楼面变形缝做法参考图集11ZJ111 (2)；
 5. 变形缝及防火门封堵，
 屋面变形缝做法参考图集11ZJ111 (2)；
 6. 变形缝及防火门封堵。

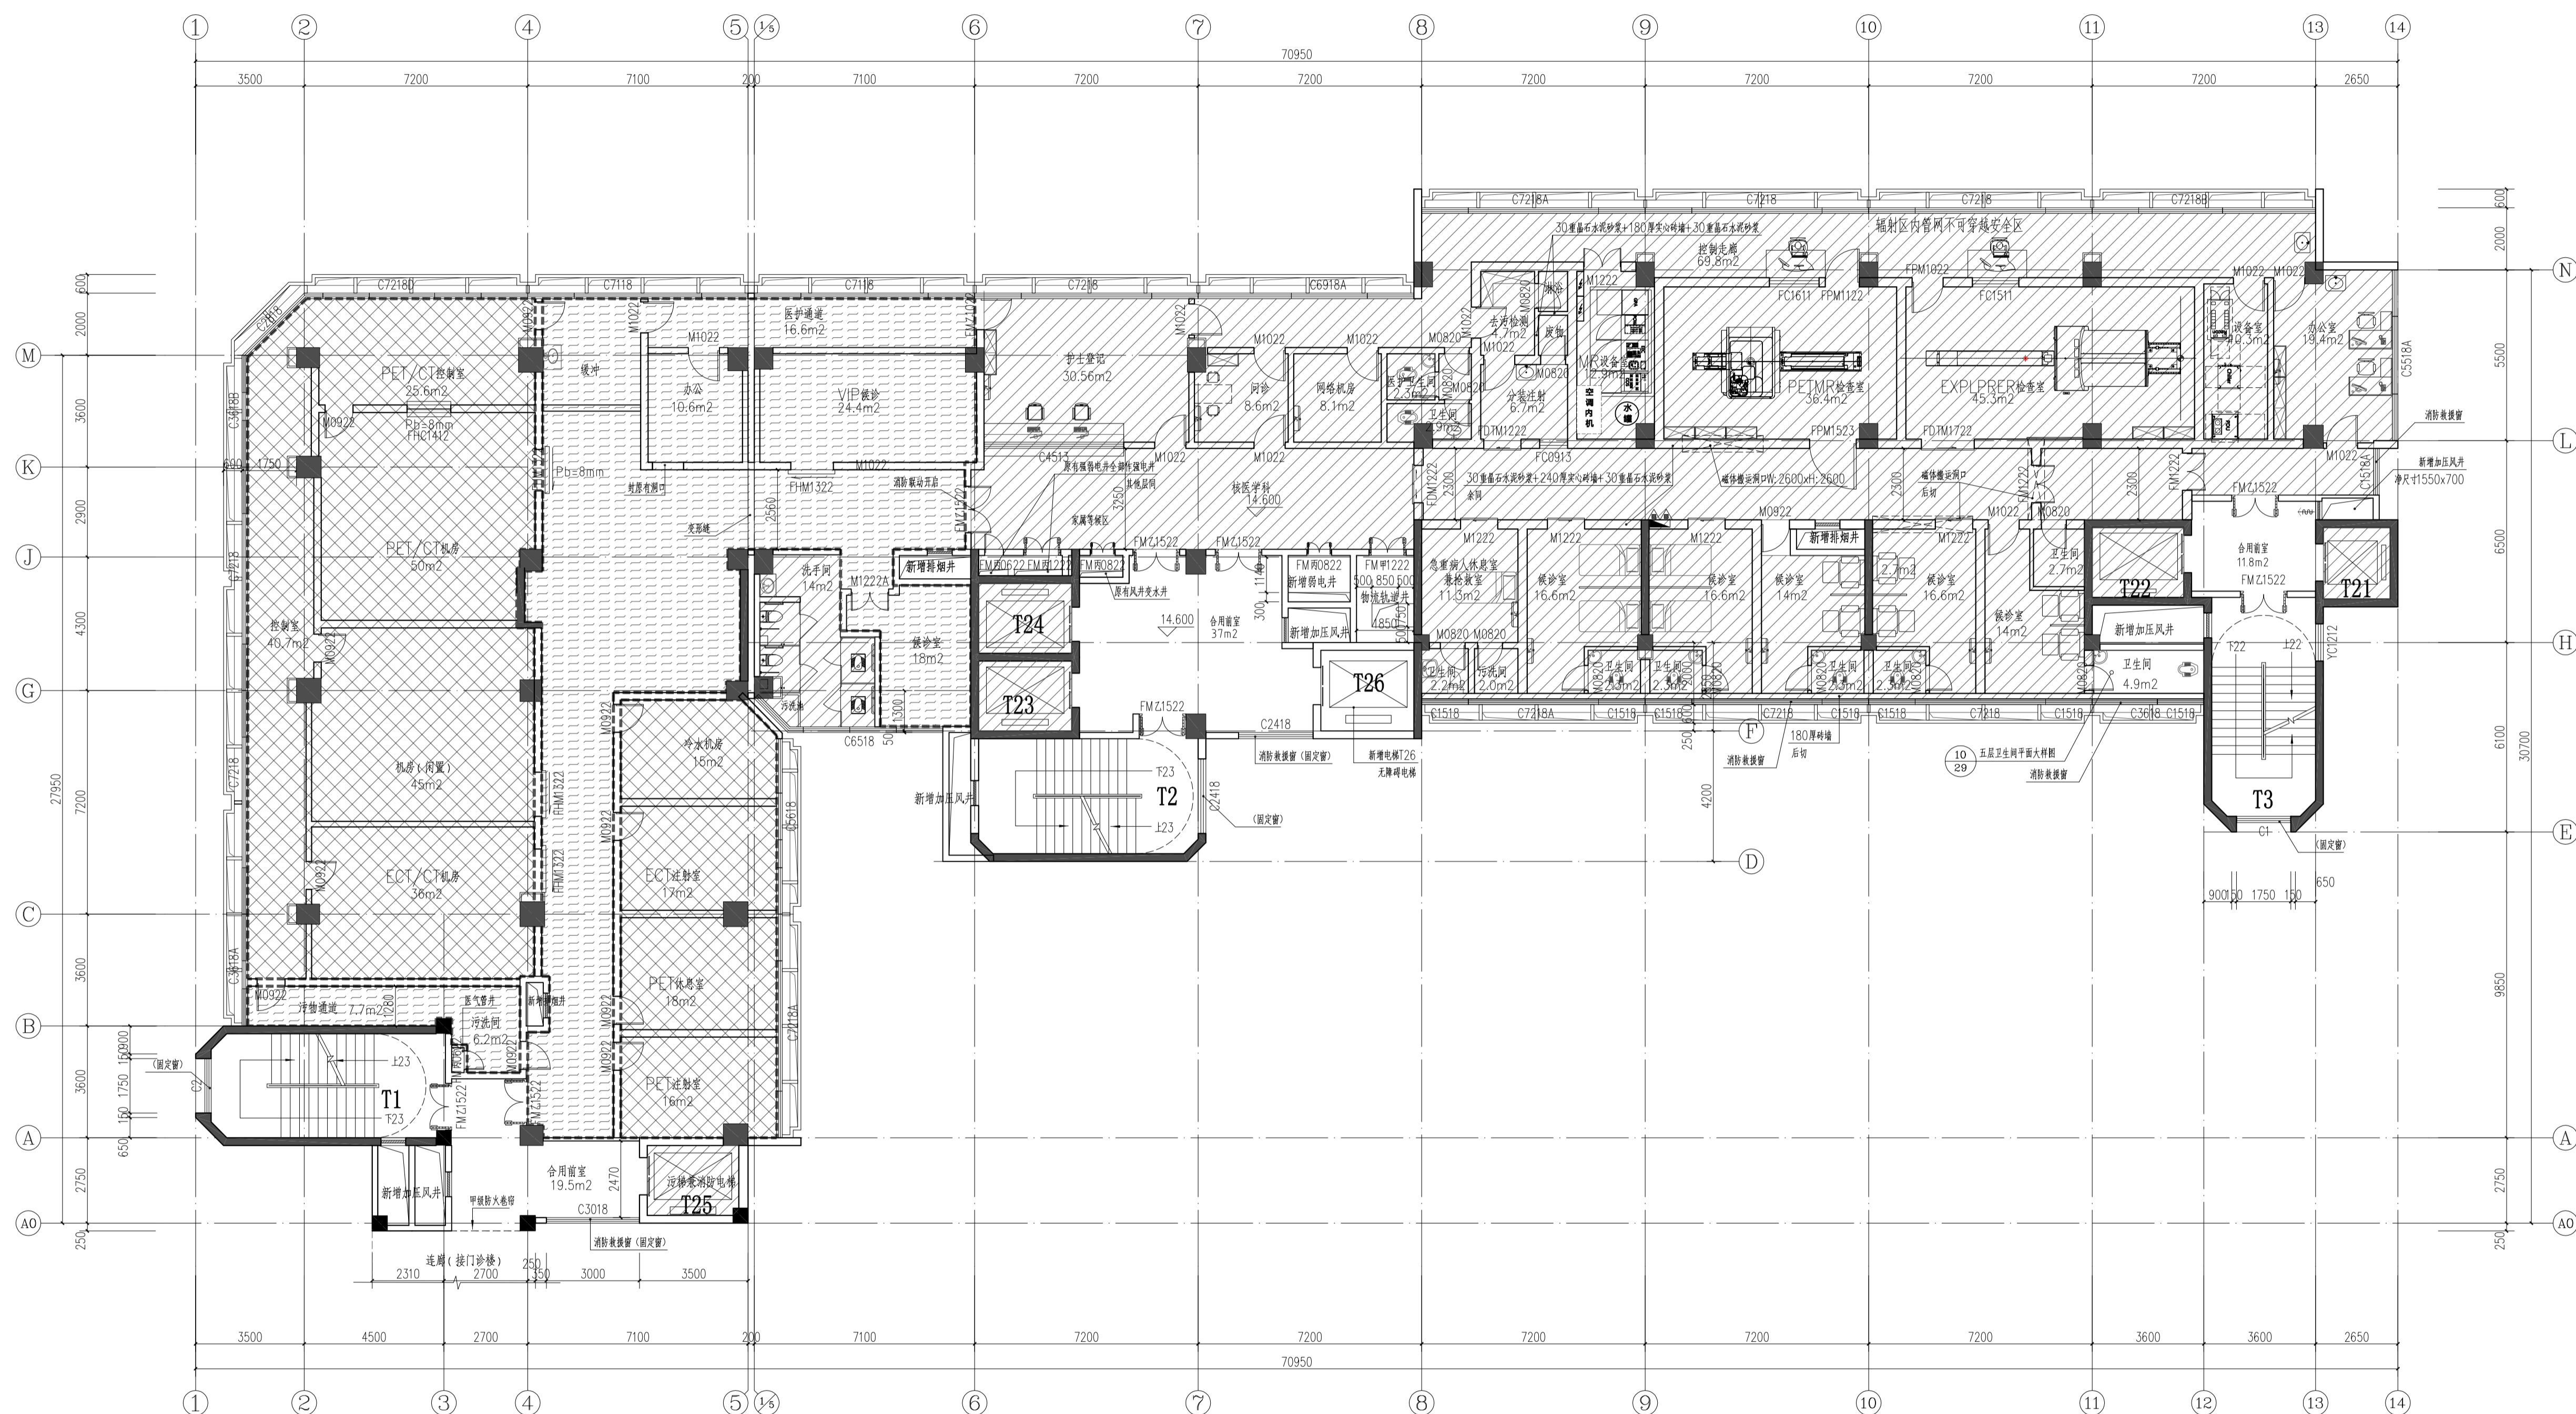

版本 VERSION	日期 DATE	出图原因 REASON FOR ISSUE
本次出图		
上次出图		

索引图
KEY PLAN

广东省建筑设计研究院有限公司
 Guangdong Architectural Design & Research Institute Co., Ltd.
 注册建筑师设计资质证书：A244013736
 注册结构工程师设计资质证书：B144013739

项目名称 PROJECT NAME	广东省人民医院伟伦楼整体改造工程施工总承包
子项名称 SUBITEM NAME	
建设单位 CONSTRUCTION UNIT	广东省人民医院
建设管理单位 CONSTRUCTION MANAGEMENT UNIT	
设计号 PROJECT NO.	21X1434

建筑	结构	给排水
电气	暖通	人防
岩土		

主持人 PRINCIPAL	王华林
审批人 APPROVER	陈宇青
审核人 REVIEWER	黄婉芬
校对 PROOFREADER	黄耀杰
项目负责人 PRO. DIR.	杜敏芳
子项负责人 SUB. DIR.	曹志威
专业负责人 ARCH./ENGR. CHIEF	余志芳
设计人 DESIGNER	余志芳
制图人 DRAFTSMAN	余志芳

注册师章
REGISTRAR'S STAMP

工程设计出图专用章
STAMP OF DESIGN COMPANY

图名 DRAWING TITLE	五层改造后平面图
设计阶段 STAGE	施工图
专业 DISCIPLINE	建筑
图别 DRAWING TYPE	A1
图号 DRAWING NO.	JZ-07
版本 VERSION	1.0
日期 DATE	2022.02


图例说明：

- 新砌100厚蒸压加气混凝土板墙体
- 新砌200厚蒸压加气混凝土板墙体
- 原有实心粘土墙

五层改造后平面图 1:125
 核医学科
 (本层层高: 3.5m)
 (本层建筑面积: 1346.22m²)

图例说明：

- 已装修区域, 仅做消防及整体加固和修复
- 原有防辐射区域改造
- 原有防辐射区域翻新

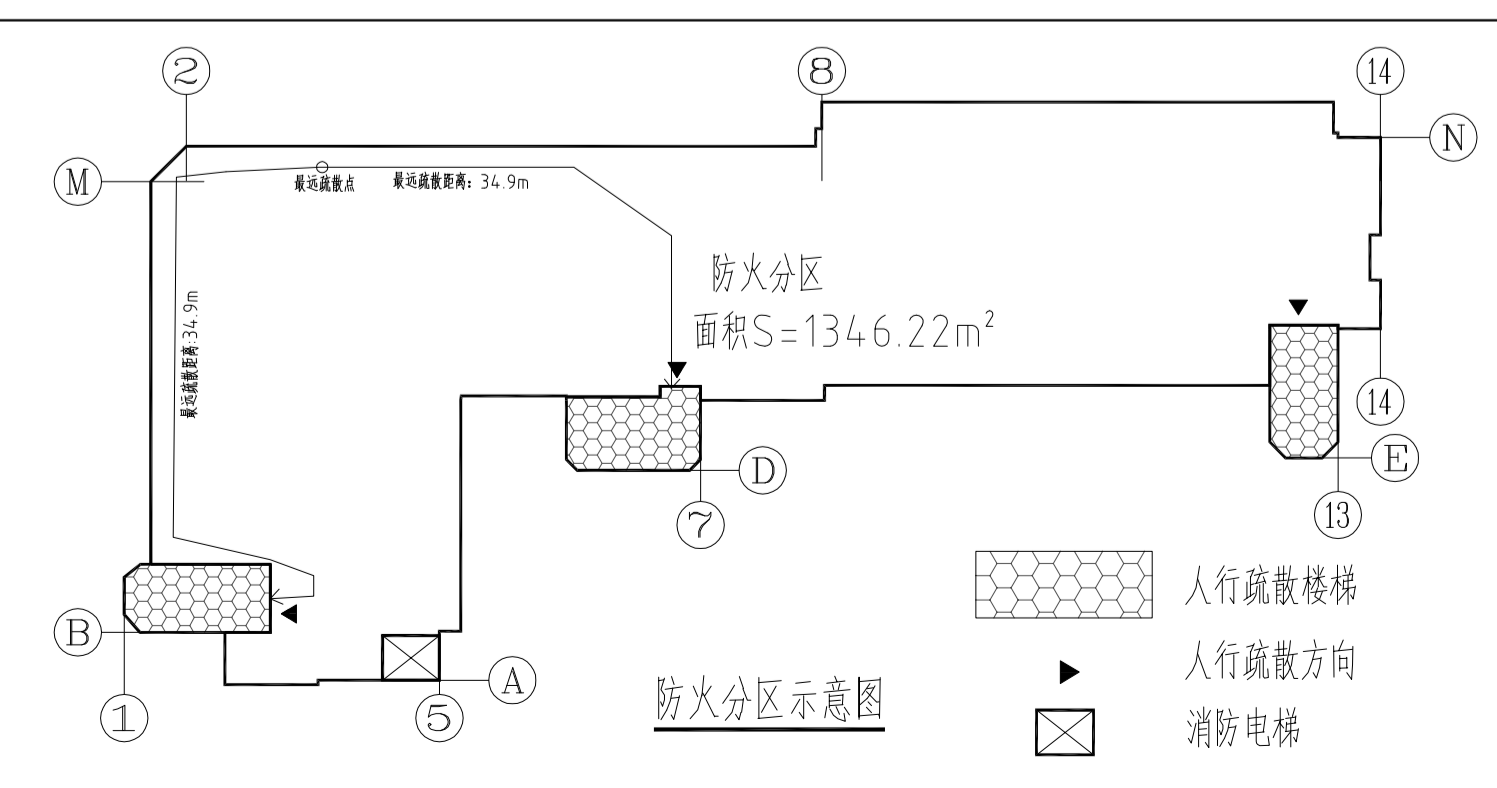

层数	疏散人数	(消防疏散要求值)	疏散门总宽度 (消防疏散设计值)(单位:m)	最远点疏散距离 (消防疏散设计值)(单位:m)
五层	正常日均就诊量为360人次	360X1/100=3.6	1.50(T1)+1.50(T2)+1.50(T3)=4.50	34.9

说明
NOTES

注：
建筑物外墙变形缝做法参考图集11ZJ111(2)~(4)，
内墙、顶棚变形缝做法参考图集11ZJ111(5)~(7)，
天花吊顶变形缝做法参考图集11ZJ111(8)~(10)，
变形缝及防火门封堵，防火门耐火等级不低于建筑构件的耐火等级，
除屋面外，其余地面变形缝做法参考图集11ZJ111(11)~(13)，
变形缝及防火门封堵，
屋面变形缝做法参考图集11ZJ111(14)~(16)，
变形缝及防火门封堵。

版本	日期	出图原因
VERSION	DATE	REASON FOR ISSUE
本次出图		
上次出图		

索引图
KEY PLAN

广东省建筑设计研究院有限公司
Guangdong Architectural Design & Research Institute Co., Ltd.
注册建筑师设计资质证书号：A244013736
注册监理工程师资质证书号：B144013739

项目名称 PROJECT NAME	广东省人民医院伟伦楼整体改造工程 设计施工总承包
子项名称 SUBITEM NAME	
建设单位 CONSTRUCTION UNIT	广东省人民医院
建设管理单位 CONSTRUCTION MANAGEMENT UNIT	
设计号 PROJECT NO.	21X1434


会签 CONFIRMATION			
建筑	结构	给排水	
电气	暖通	人防	
岩土			

主持人 PRINCIPAL	王华林
审批人 APPROVER	陈宇青
审核人 REVIEWER	黄婉芬
校对人 PROOFREADER	黄耀杰
项目负责人 PROJ. DIR.	杜敏芳
子项负责人 SUB. DIR.	曹志威
专业负责人 ARCH./ENGR. IN CHARGE	余志芳
设计人 DESIGNER	余志芳
制图人 DRAFTSMAN	余志芳

注册师章
REGISTRAR'S STAMP

工程设计出图专用章
STAMP OF DESIGN COMPANY

图名 DRAWING TITLE	六层改造后平面图
设计阶段 STAGE	施工图
专业 DISCIPLINE	建筑
图别 DRAWING TYPE	A1
图号 DRAWING NO.	JZ-08
版本 VERSION	1.0
日期 DATE	2022.02

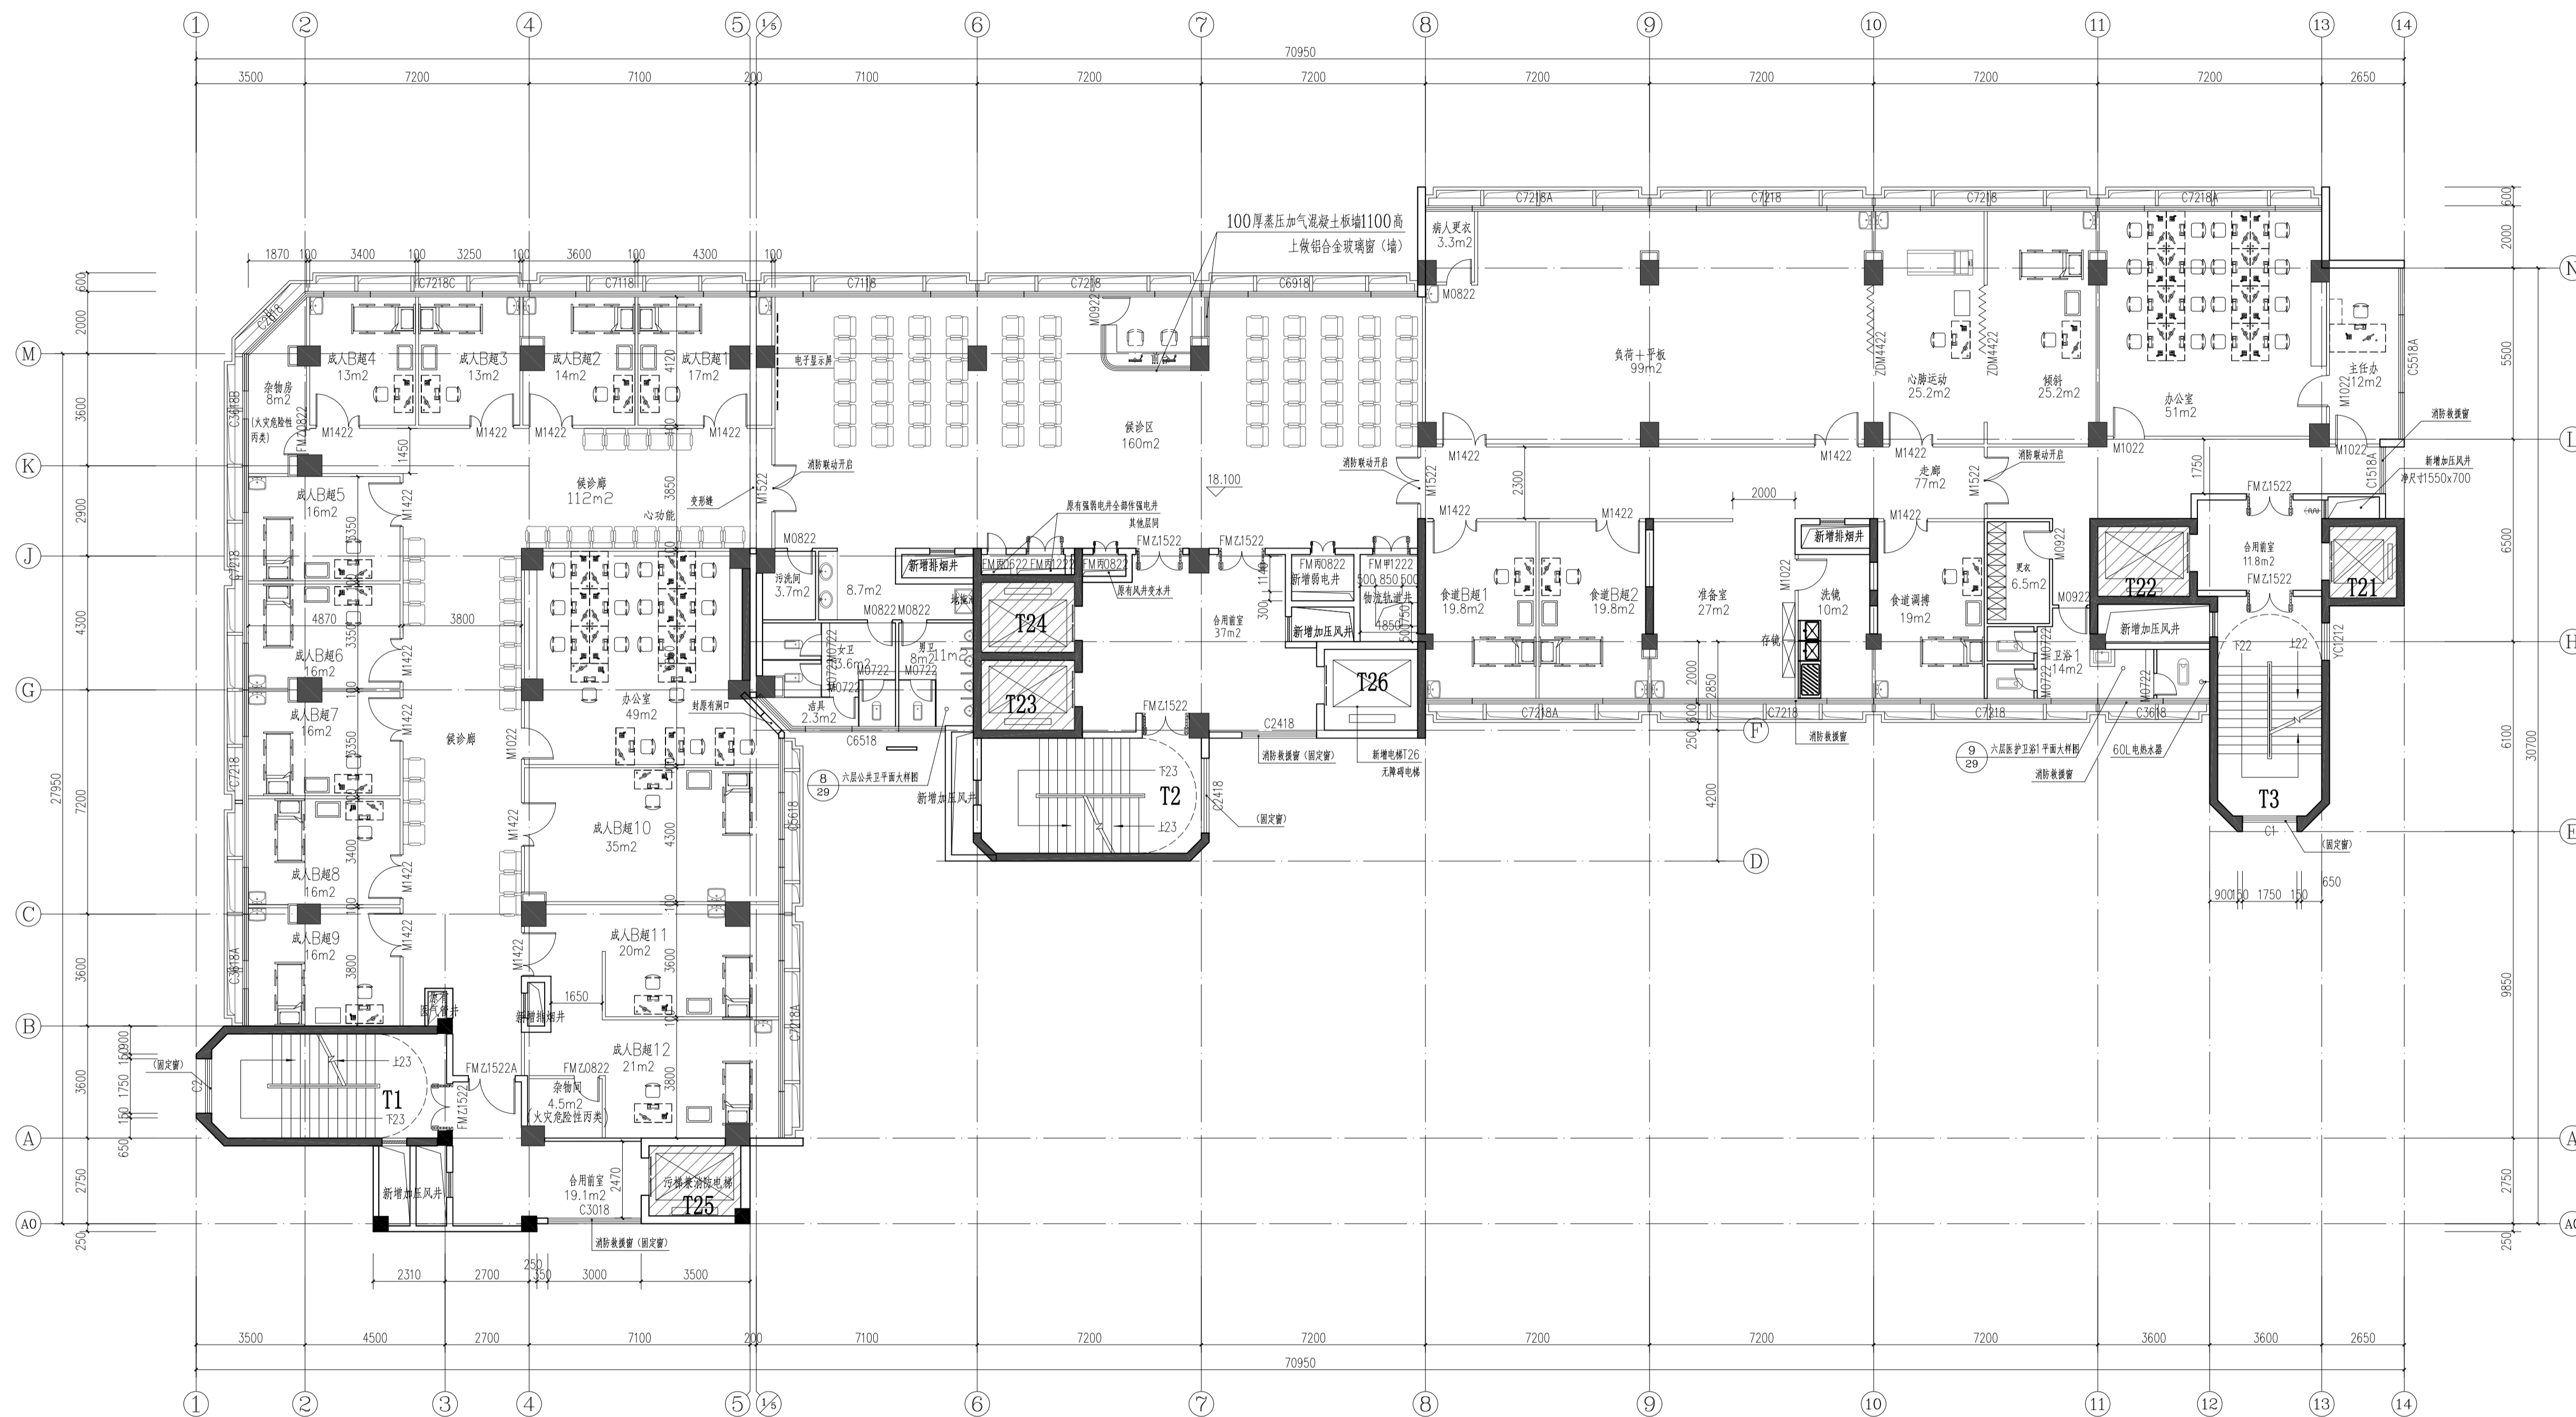


图例说明：

- 新砌100厚蒸压加气混凝土板墙体
- 新砌200厚蒸压加气混凝土板墙体
- 原有实心粘土砖墙

六层改造后平面图 1:125
心脏B超室
(本层层高: 3.5m)
(本层建筑面积: 1346.22m²)

图例说明：
 仅做加固及因加固造成的破坏进行修复

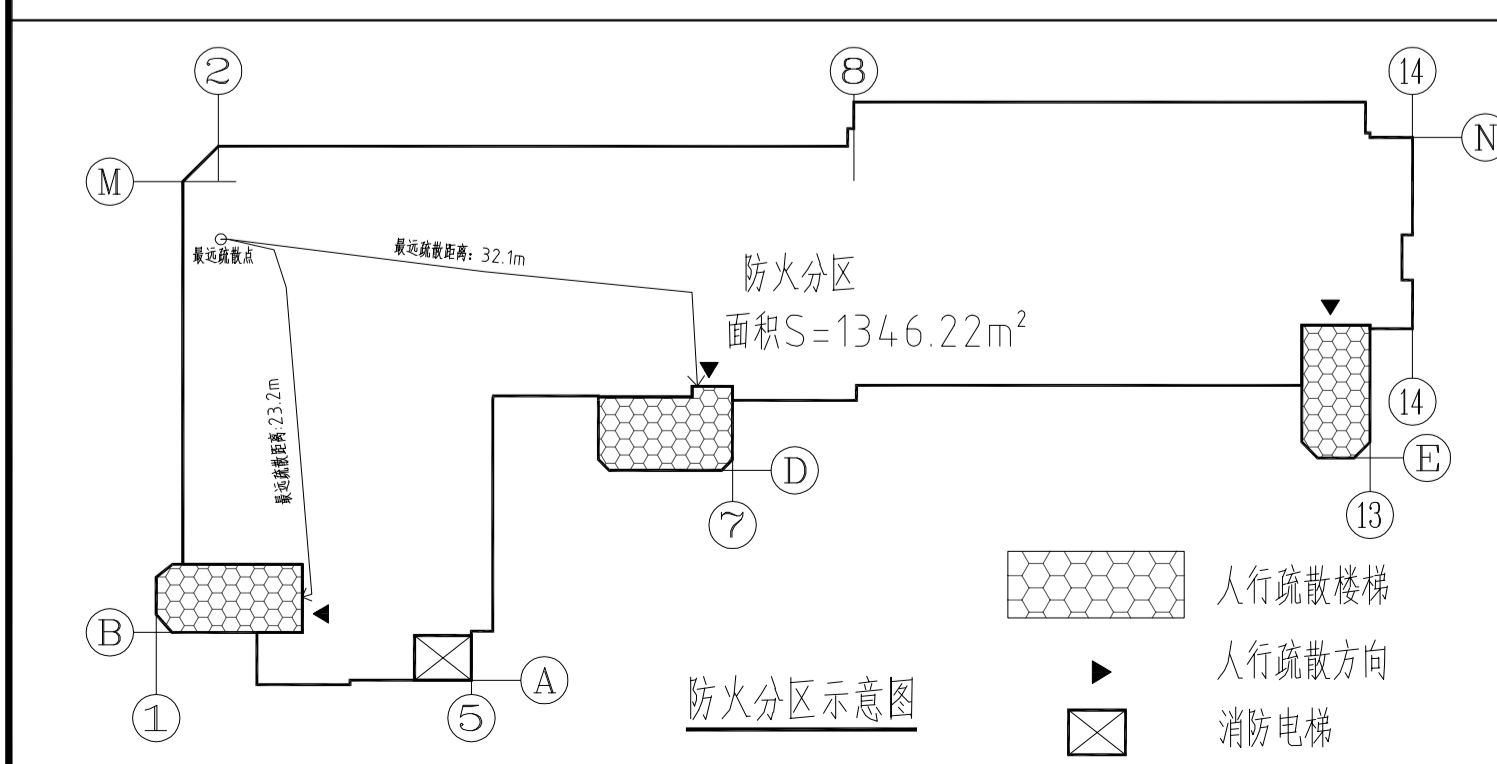

层数	疏散人数	(消防疏散要求值)	疏散门总宽度 (消防疏散设计值)(单位:m)	最远点疏散距离 (消防疏散设计值)(单位:m)
六层	正常日均就诊量峰值为360人次	360X1/100=3.6	1.50(T1)+1.50(T2)+1.50(T3)=4.50	32.1

说明
NOTES

注：
建筑物外墙变形缝做法参考图集11ZJ111(2) (3) (4) (5) 

版本	日期	出图原因
VERSION	DATE	REASON FOR ISSUE

本次出图		
上次出图		

索引图
KEY PLAN

广东省建筑设计研究院有限公司
Guangdong Architectural Design & Research Institute Co., Ltd.
注册建筑师设计资质证书：A244013736
注册结构工程师资质证书：B144013739



项目名称	广东省人民医院伟伦楼整体改造工程施工总承包
子项名称	
建设单位	广东省人民医院
建设管理单位	
设计号	21X1434

主责	王华林
建筑	陈宇青
电气	黄婉芬
暖通	黄耀杰
人防	曹志威

主持人	王华林
主责	陈宇青
审批人	黄婉芬
审核人	黄耀杰
项目负责人	杜敏芳
子项负责人	曹志威
专业负责人	余志芳
设计人	余志芳
制图人	余志芳

工程名称	广东省人民医院伟伦楼整体改造工程施工总承包
设计阶段	施工图
专业	建筑
图别	A1
图号	JZ-10
版本	1.0
日期	2022.02

图名	八层改造后平面图
设计阶段	施工图
专业	建筑
图别	A1
图号	JZ-10
版本	1.0
日期	2022.02

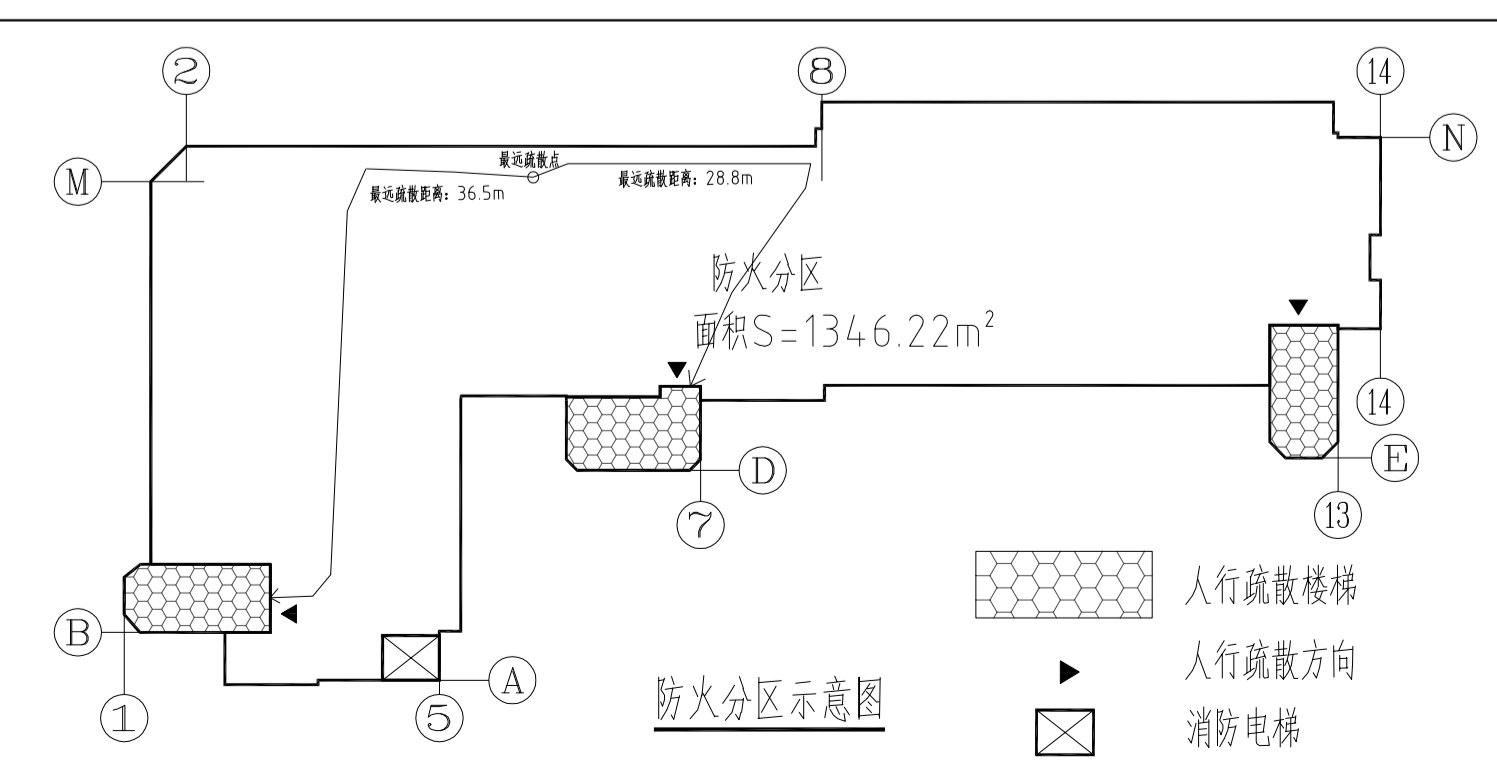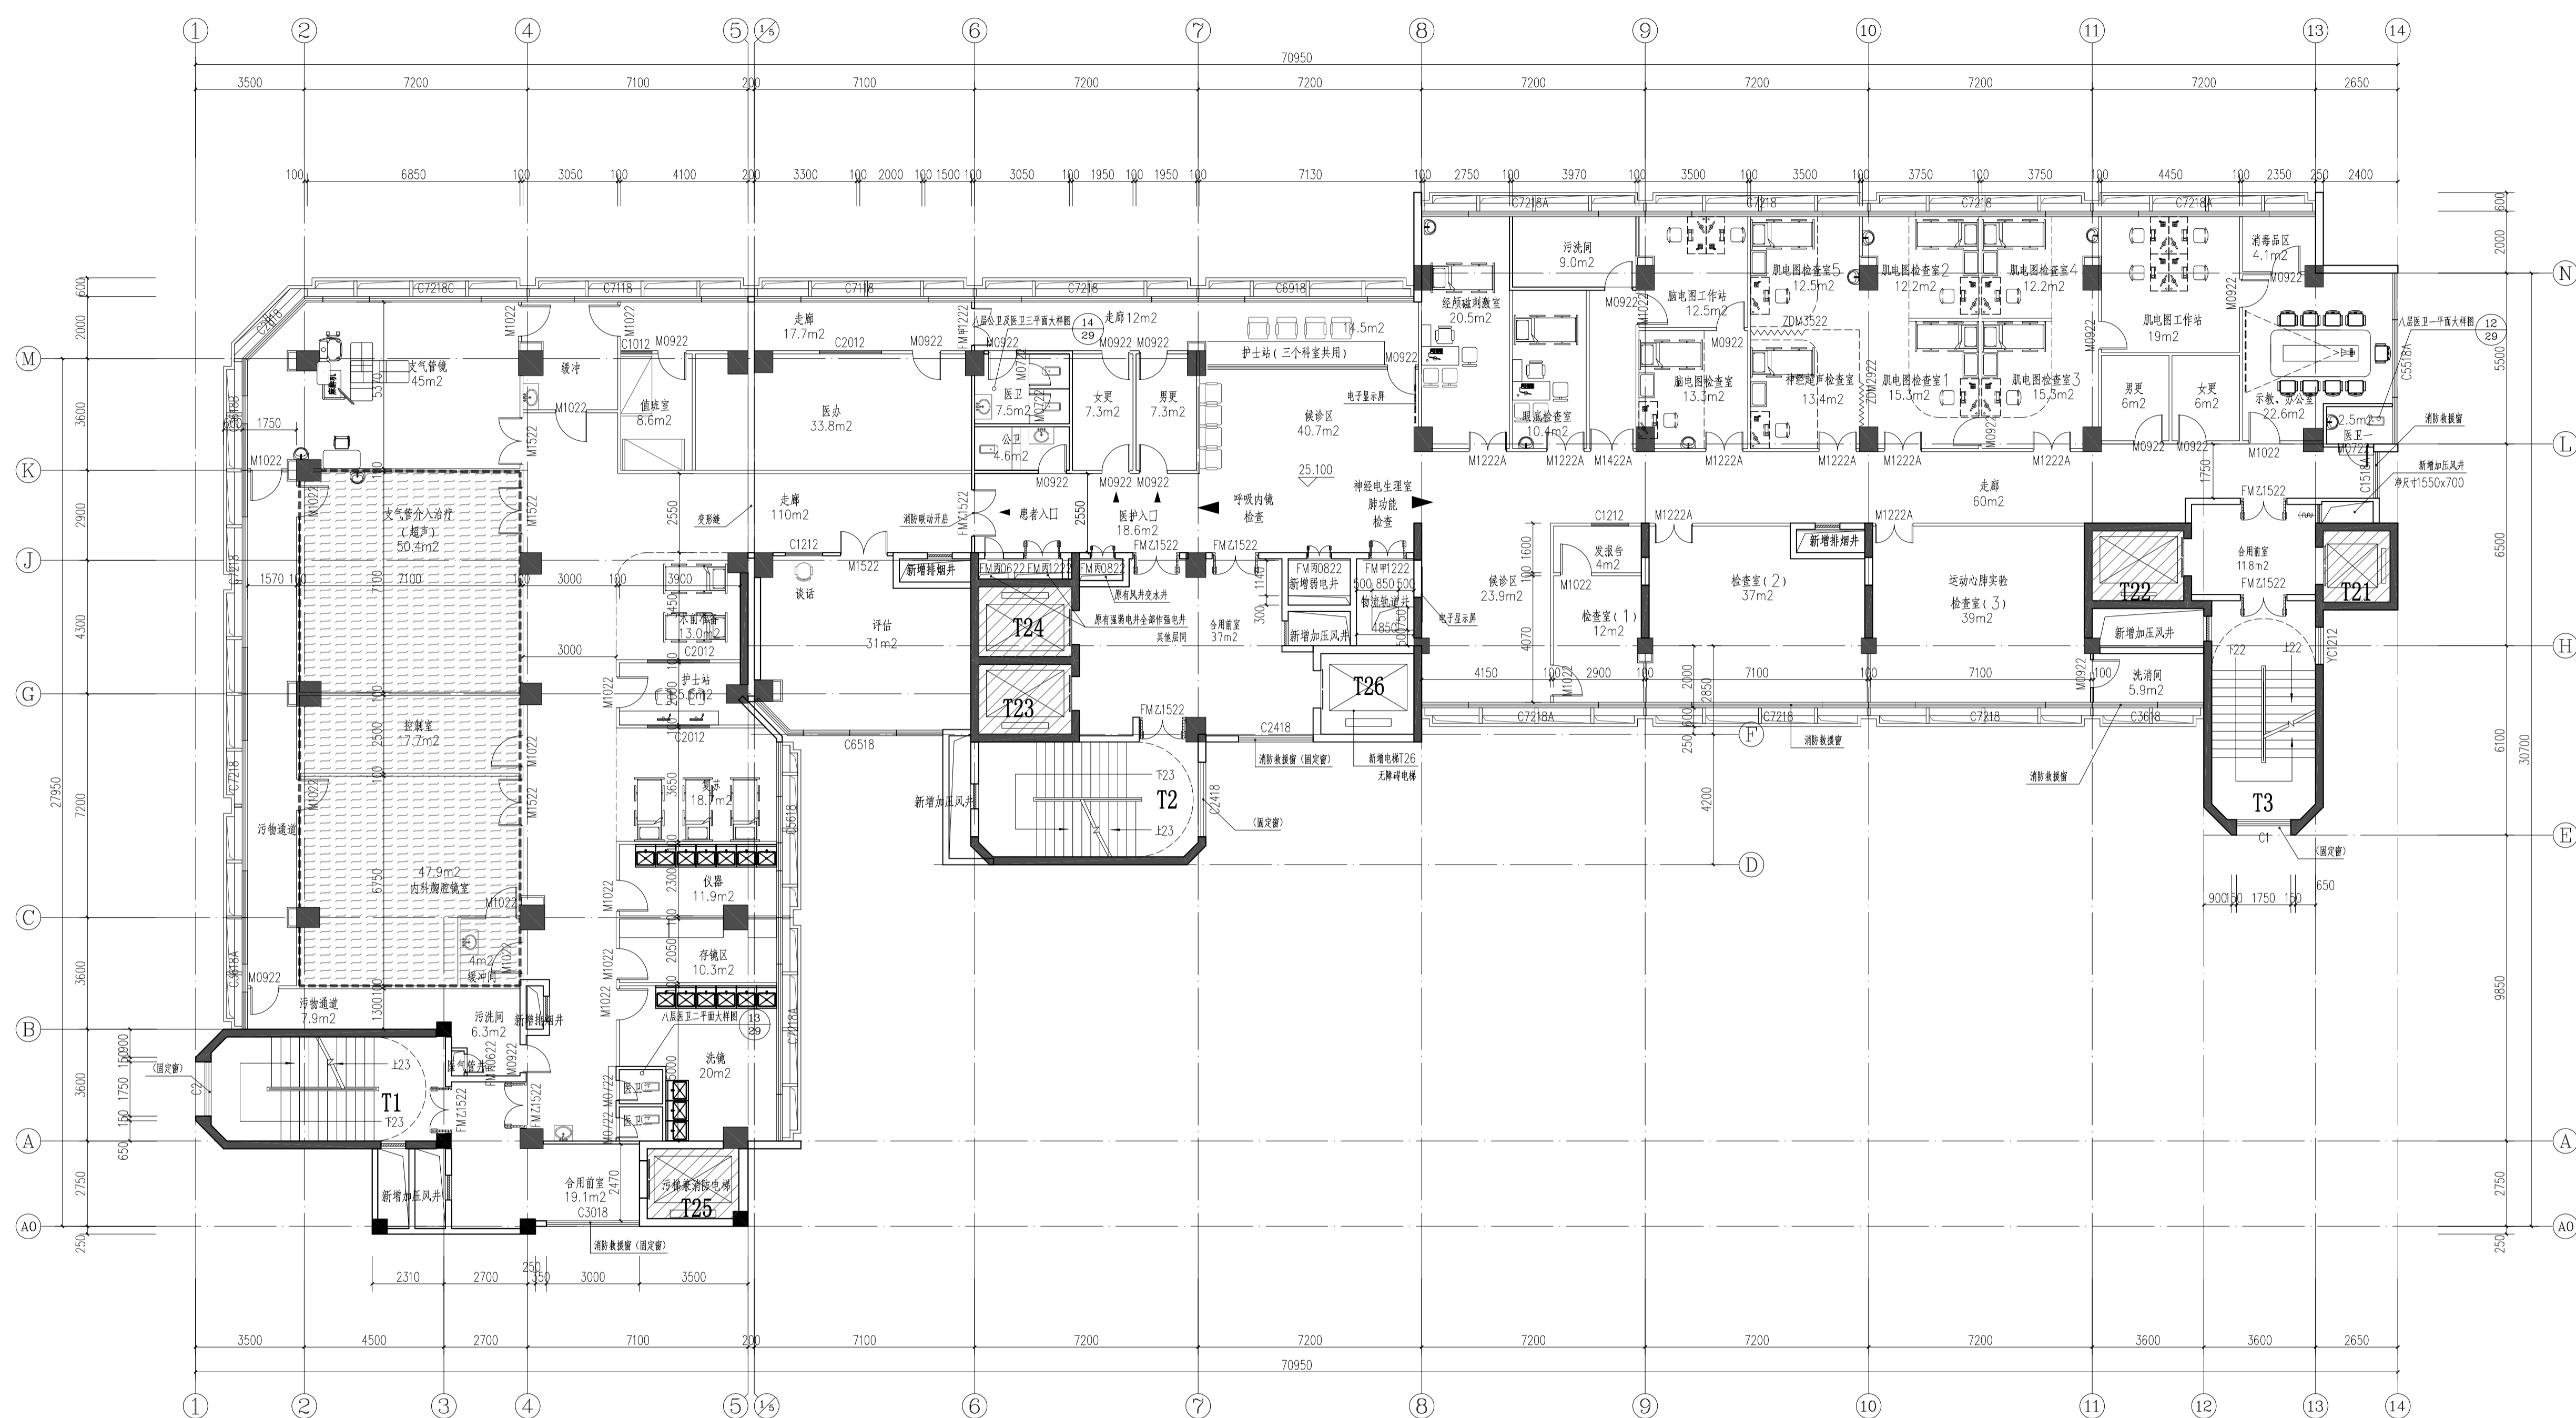

图例说明：

- 新砌100厚蒸压加气混凝土板墙体
- 新砌200厚蒸压加气混凝土板墙体
- 原有实心粘土砖墙
- 新砌100厚蒸压加气混凝土板墙体
- 新砌100厚防火墙


八层改造后平面图 1:125
呼吸内镜检查、神经电生理室、肺功能检查
(本层层高: 3.5m)
(本层建筑面积: 1346.22m²)

- 仅做加固及因加固造成的破坏进行修复
- 新增防辐射区域

层数	疏散人数	(消防疏散要求值)	疏散门总宽度 (消防疏散设计值)(单位:m)	最远点疏散距离 (消防疏散设计值)(单位:m)
八层	正常日均就诊量峰值为360人次	360X1/100=3.6	1.50(T1)+1.50(T2)+1.50(T3)=4.50	36.5

说明
NOTES

注：
 1. 建筑物外墙变形缝做法参考图集11ZJ111(2)；
 2. 内墙、顶棚变形缝做法参考图集11ZJ111(2)；
 3. 天花吊顶变形缝做法参考图集11ZJ111(2)；
 4. 变形缝及防火门封堵，防火门封堵不高于建筑构件的耐火极限；
 5. 除屋面外，其余地面变形缝做法参考图集11ZJ111(2)；
 6. 变形缝及防火门封堵，
 7. 屋面变形缝做法参考图集11ZJ111(2)；
 8. 变形缝及防火门封堵。

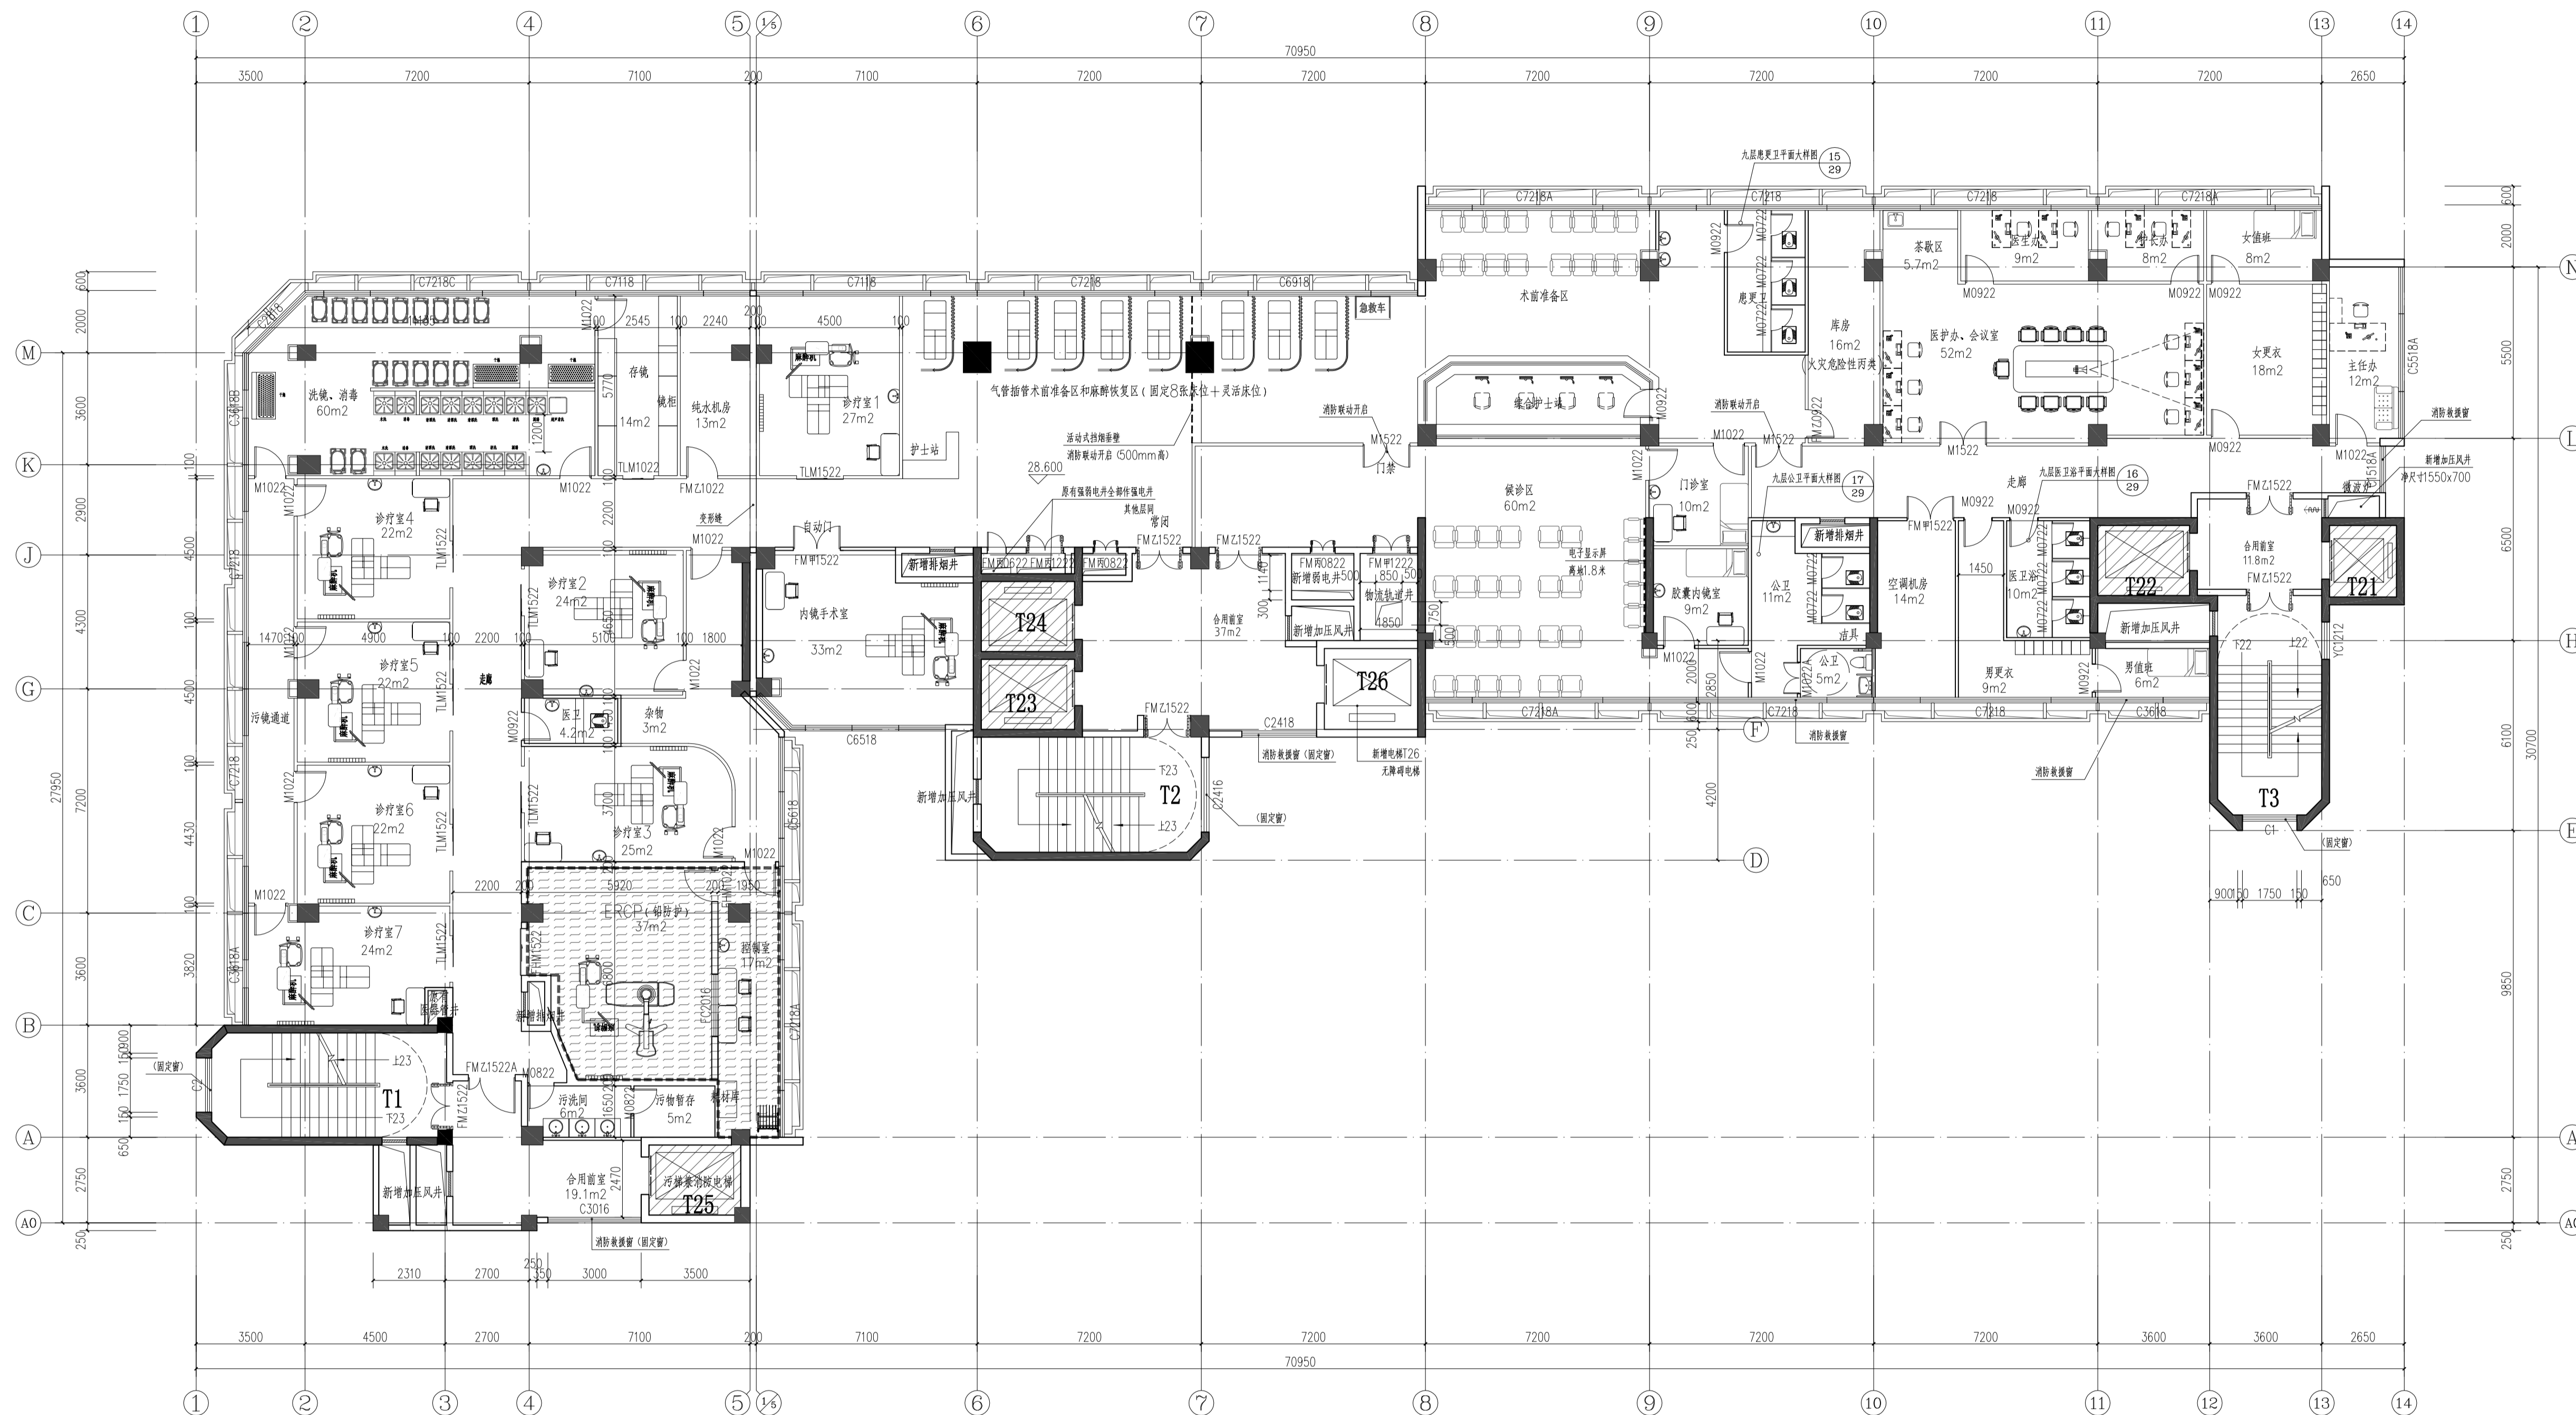

版本	日期	出图原因
VERSION	DATE	REASON FOR ISSUE
本次出图		
上次出图		

索引图
KEY PLAN

广东省建筑设计研究院有限公司
Guangdong Architectural Design & Research Institute Co., Ltd.
 注册建筑师：A244013736
 注册结构工程师：B144013739


项目名称	广东省人民医院伟伦楼整体改造工程
子项名称	设计施工总承包
建设单位	广东省人民医院
建设管理单位	
设计号	21X1434

建筑	结构	给排水
电气	暖通	人防
岩土		

主持人	王华林
审批人	陈宇青
审核人	黄婉芬
校对人	黄耀杰
项目负责人	杜敏芳
子项目负责人	曹志威
专业负责人	余志芳
设计人	余志芳
制图人	余志芳

注册师章
REGISTRAR'S STAMP
 工程设计出图专用章
STAMP OF DESIGN COMPANY

图名	九层改造后平面图
设计阶段	施工图
专业	建筑
图别	A1
图号	JZ-11
版本	1.0
日期	2022.02

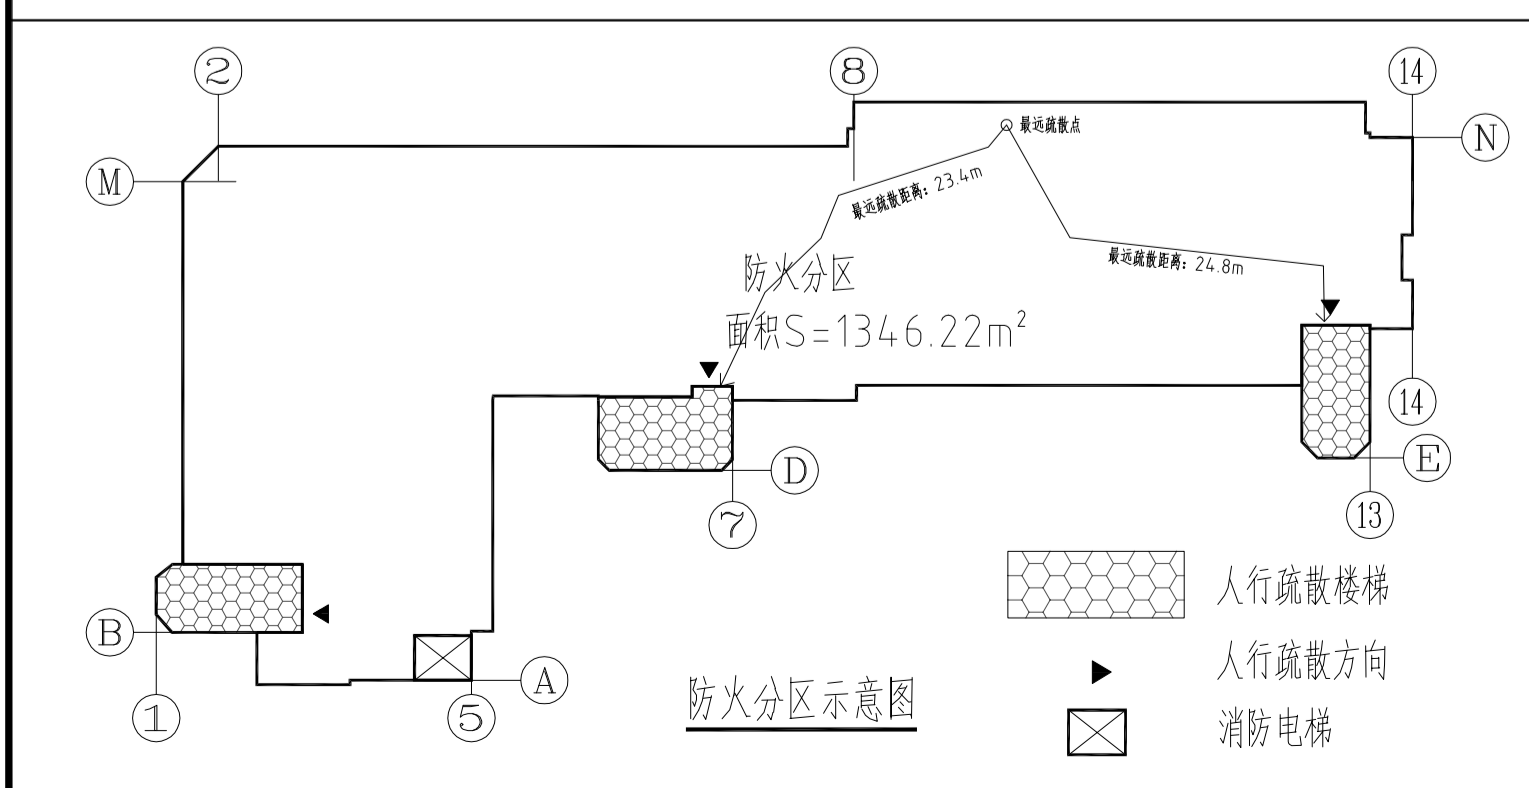

图例说明：

- 新砌100厚蒸压加气混凝土板墙
- 新砌200厚蒸压加气混凝土板墙
- 原有实心粘土砖
- 防火门
- 防火窗
- 人行疏散楼梯
- 人行疏散方向
- 消防电梯

九层改造后平面图 1:125

内镜中心
(本层层高: 3.5m)
(本层建筑面积: 1346.22m²)


图例说明：

- 仅做加固及因加固造成的破坏进行修复
- 新增防辐射区域

层数	疏散人数	(消防疏散要求值)	疏散门总宽度 (消防疏散设计值)(单位:m)	最远点疏散距离 (消防疏散设计值)(单位:m)
九层	正常日均就诊量峰值为360人次	360X1/100=3.6	1.50(T1)+1.50(T2)+1.50(T3)=4.50	24.8

说明 NOTES

注：
 1. 建筑外墙外保温做法参考图集11J111 (2)；
 2. 内墙、顶棚外保温做法参考图集11J111 (2)；
 3. 天花吊顶外保温做法参考图集11J111 (2)；
 4. 变形缝及防火门封堵，防火门耐火等级不低于建筑构件的耐火等级；
 5. 除屋面外，其余楼面外保温做法参考图集11J111 (2)；
 6. 变形缝及防火门封堵，
 7. 屋面外保温做法参考图集11J111 (2)；
 8. 变形缝及防火门封堵。

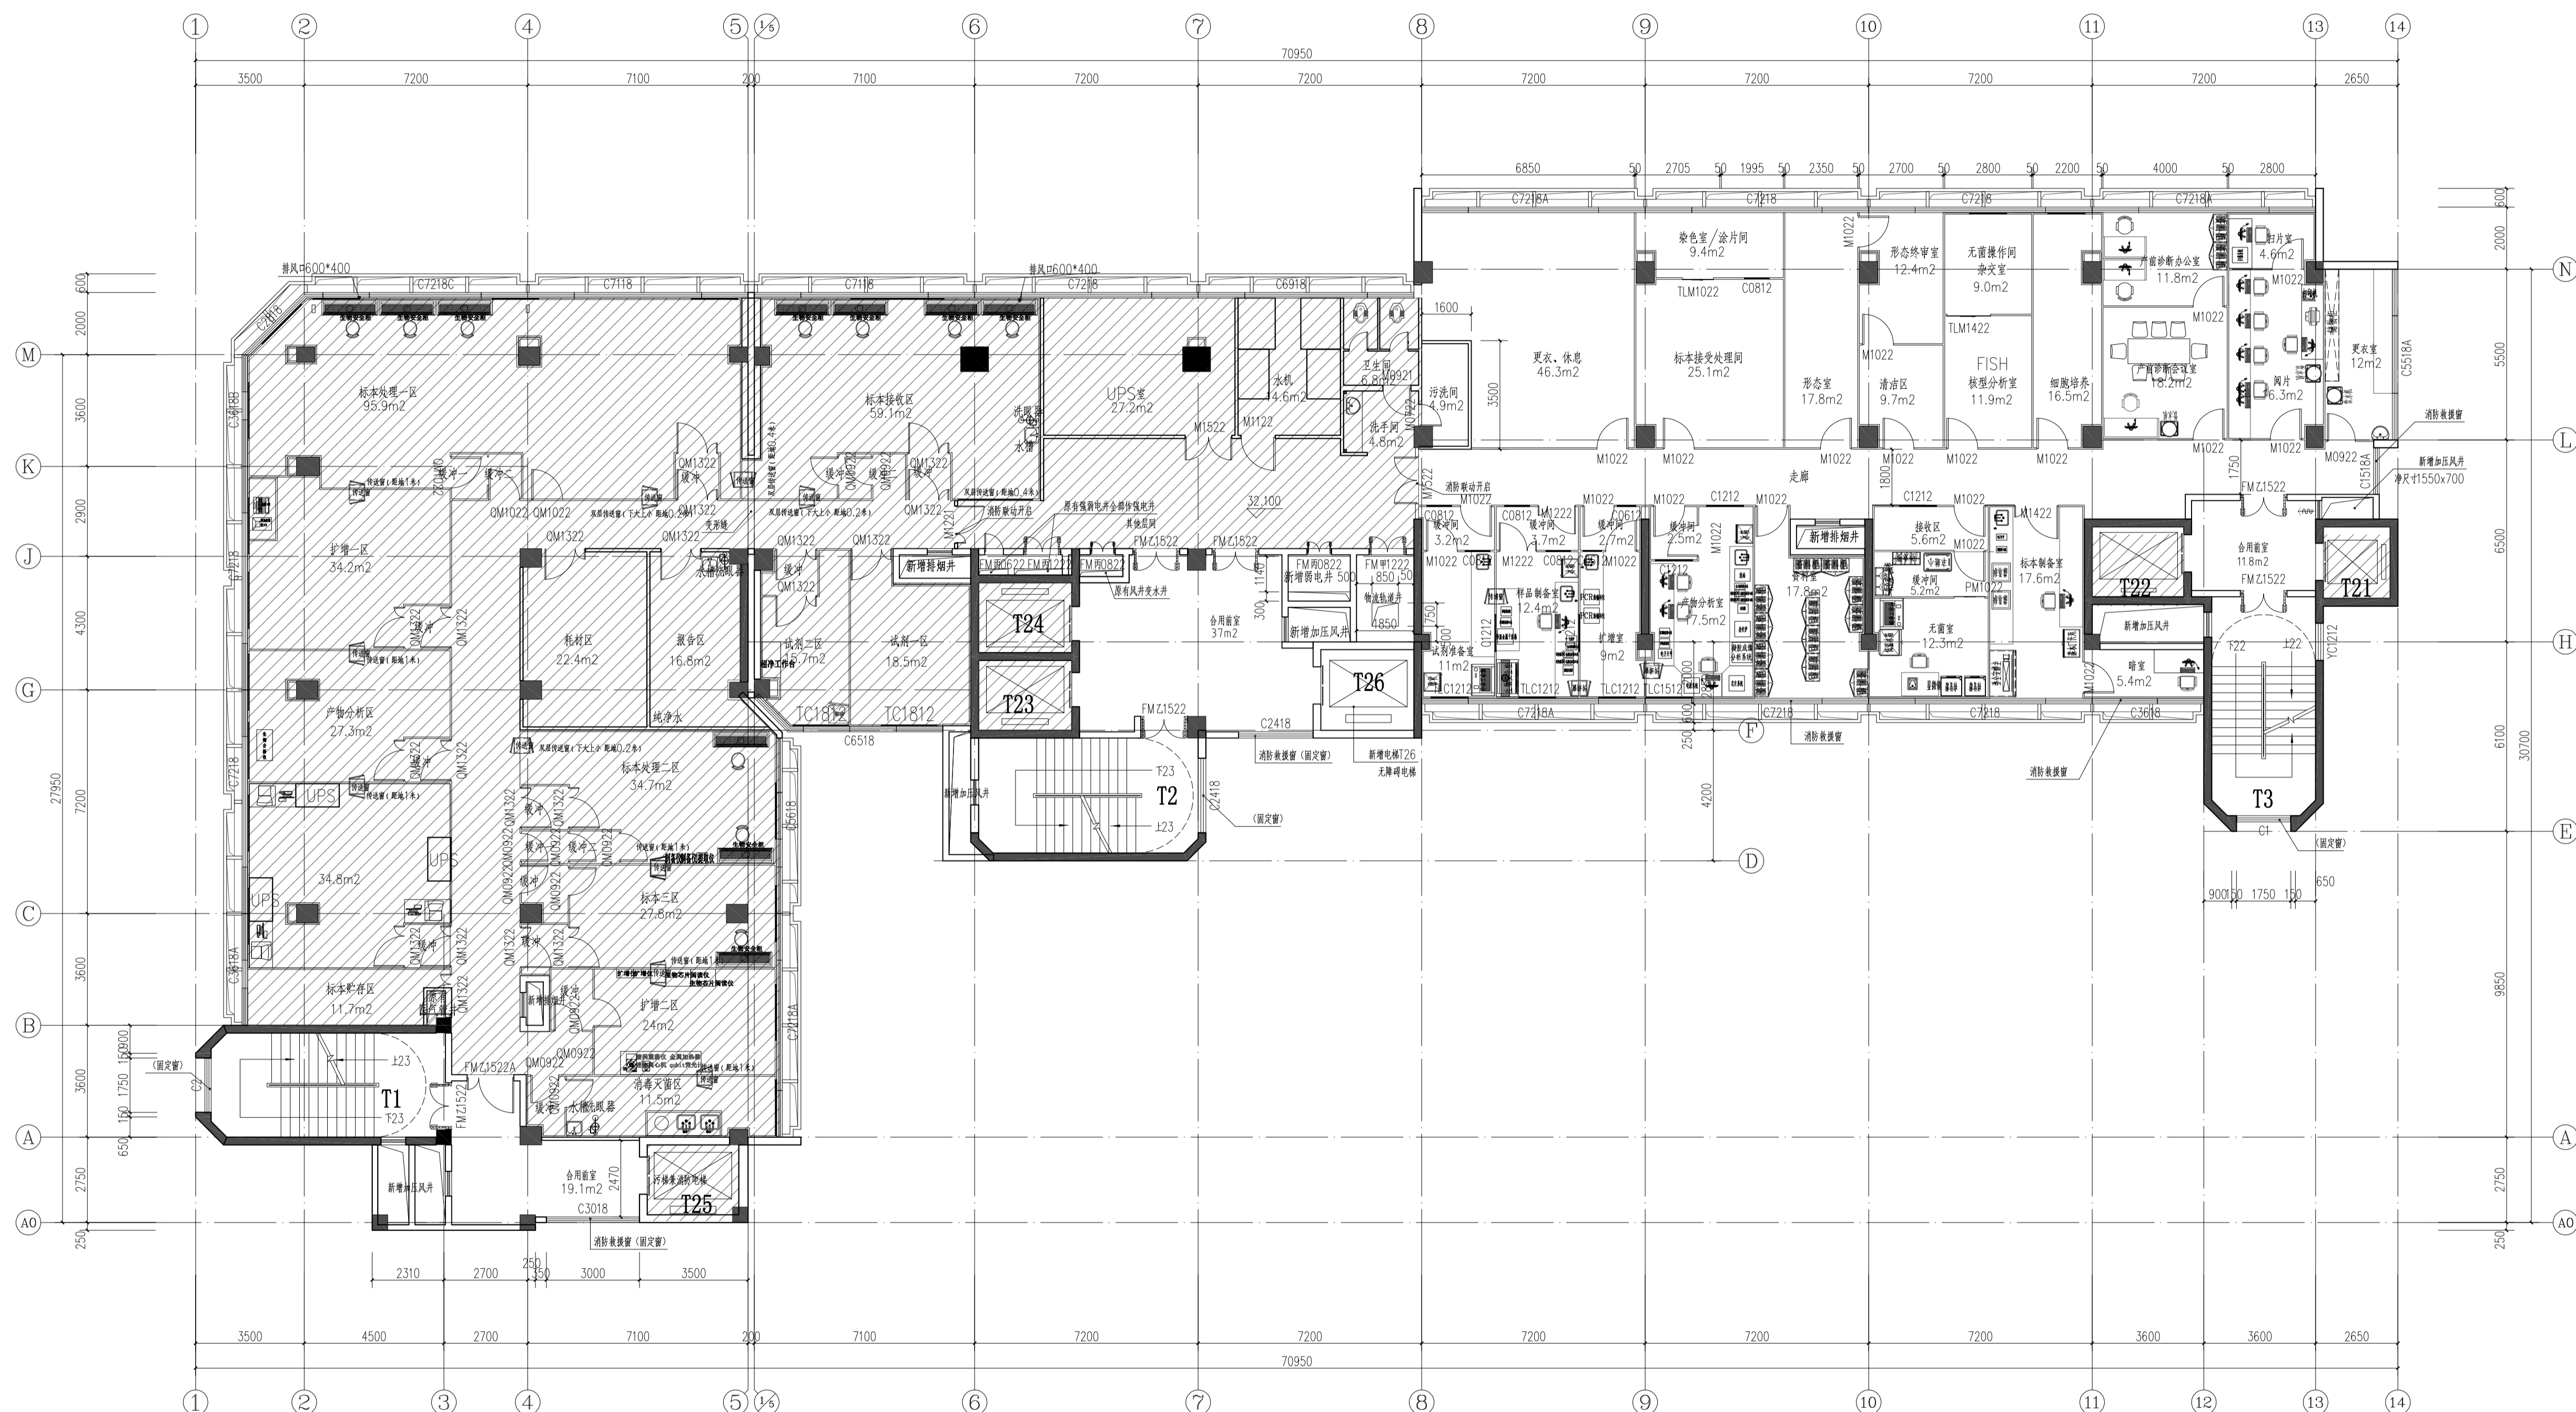

版本	日期	出图原因
VERSION	DATE	REASON FOR ISSUE
本次出图		
上次出图		

索引图
KEY PLAN

广东省建筑设计研究院有限公司
 Guangdong Architectural Design & Research Institute Co., Ltd.
 注册建筑师：A244013736
 注册结构工程师：B144013739

项目名称 PROJECT NAME	广东省人民医院伟伦楼整体改造工程 设计施工总承包
子项名称 SUBITEM NAME	
建设单位 CONSTRUCTION UNIT	广东省人民医院
建设管理单位 CONSTRUCTION MANAGEMENT UNIT	
设计号 PROJECT NO.	21X1434

会签 CONFIRMATION			
建筑	结构	给排水	
电气	暖通	人防	
岩土			

主持人 PRINCIPAL	王华林
审批人 APPROVER	陈宇青
审核人 REVIEWER	黄婉芬
校对人 PROOFREADER	黄耀杰
项目负责人 PRO. DIR.	杜敏芳
子项负责人 SUB. DIR.	曹志威
专业负责人 ARCH./ENGR. CHIEF	余志芳
设计人 DESIGNER	余志芳
制图人 DRAFTSMAN	余志芳

注册师章
REGISTRAR'S STAMP

工程设计出图专用章
STAMP OF DESIGN COMPANY

图名 DRAWING TITLE	十层改造后平面图
设计阶段 STAGE	施工图
专业 DISCIPLINE	建筑
图别 DRAWING TYPE	A1
图号 DRAWING NO.	JZ-12
版本 VERSION	1.0
日期 DATE	2022.02

图例说明：

- 新砌100厚蒸压加气混凝土板墙体
- 新砌200厚蒸压加气混凝土板墙体
- 新砌50厚彩钢板
- 原有实心粘土砖墙


十层改造后平面图 1:25

检验科、产前诊断科、血液科

(本层层高: 3.5m)
(本层建筑面积: 1346.22m²)

图例说明：


已装修区域，仅做消防及整体加固和修复

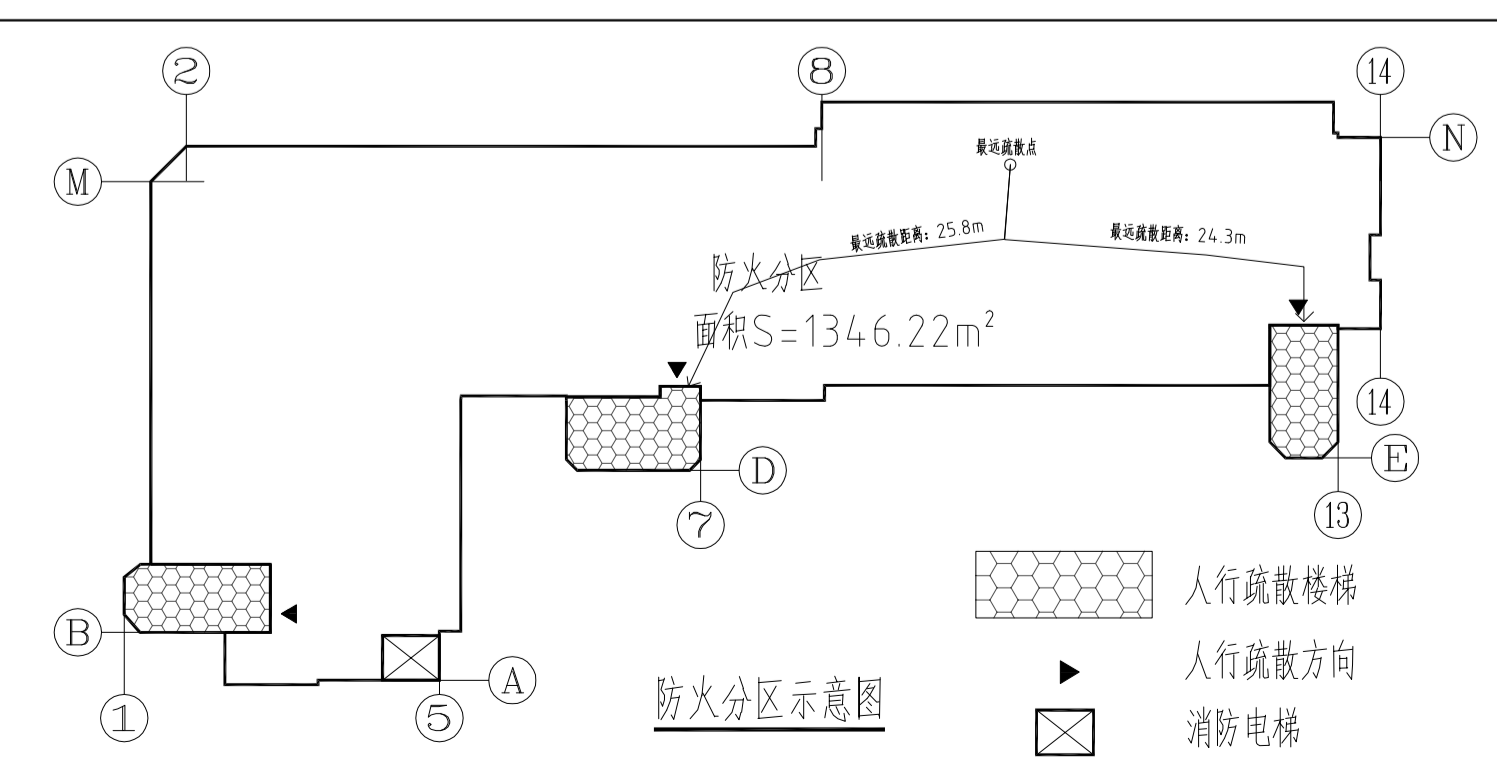

层数	疏散人数	(消防疏散要求值)	疏散门总宽度 (消防疏散设计值)(单位:m)	最远点疏散距离 (消防疏散设计值)(单位:m)
十层	正常日均就诊量峰值为360人次	360X1/100=3.6	1.50(T1)+1.50(T2)+1.50(T3)=4.50	25.8

说明
NOTES

注：
建筑物外墙变形缝做法参考图集11ZJ111(2)~(4)；
内墙、顶棚变形缝做法参考图集11ZJ111(2)~(4)；
天花吊顶变形缝做法参考图集11ZJ111(2)~(4)；
变形缝及防火门封堵，防火门耐火等级不低于建筑构件的耐火等级；
除屋面外，其余地面变形缝做法参考图集11ZJ111(2)~(4)；
变形缝及防火门封堵，
屋面变形缝做法参考图集11ZJ111(2)~(4)；
变形缝及防火门封堵。

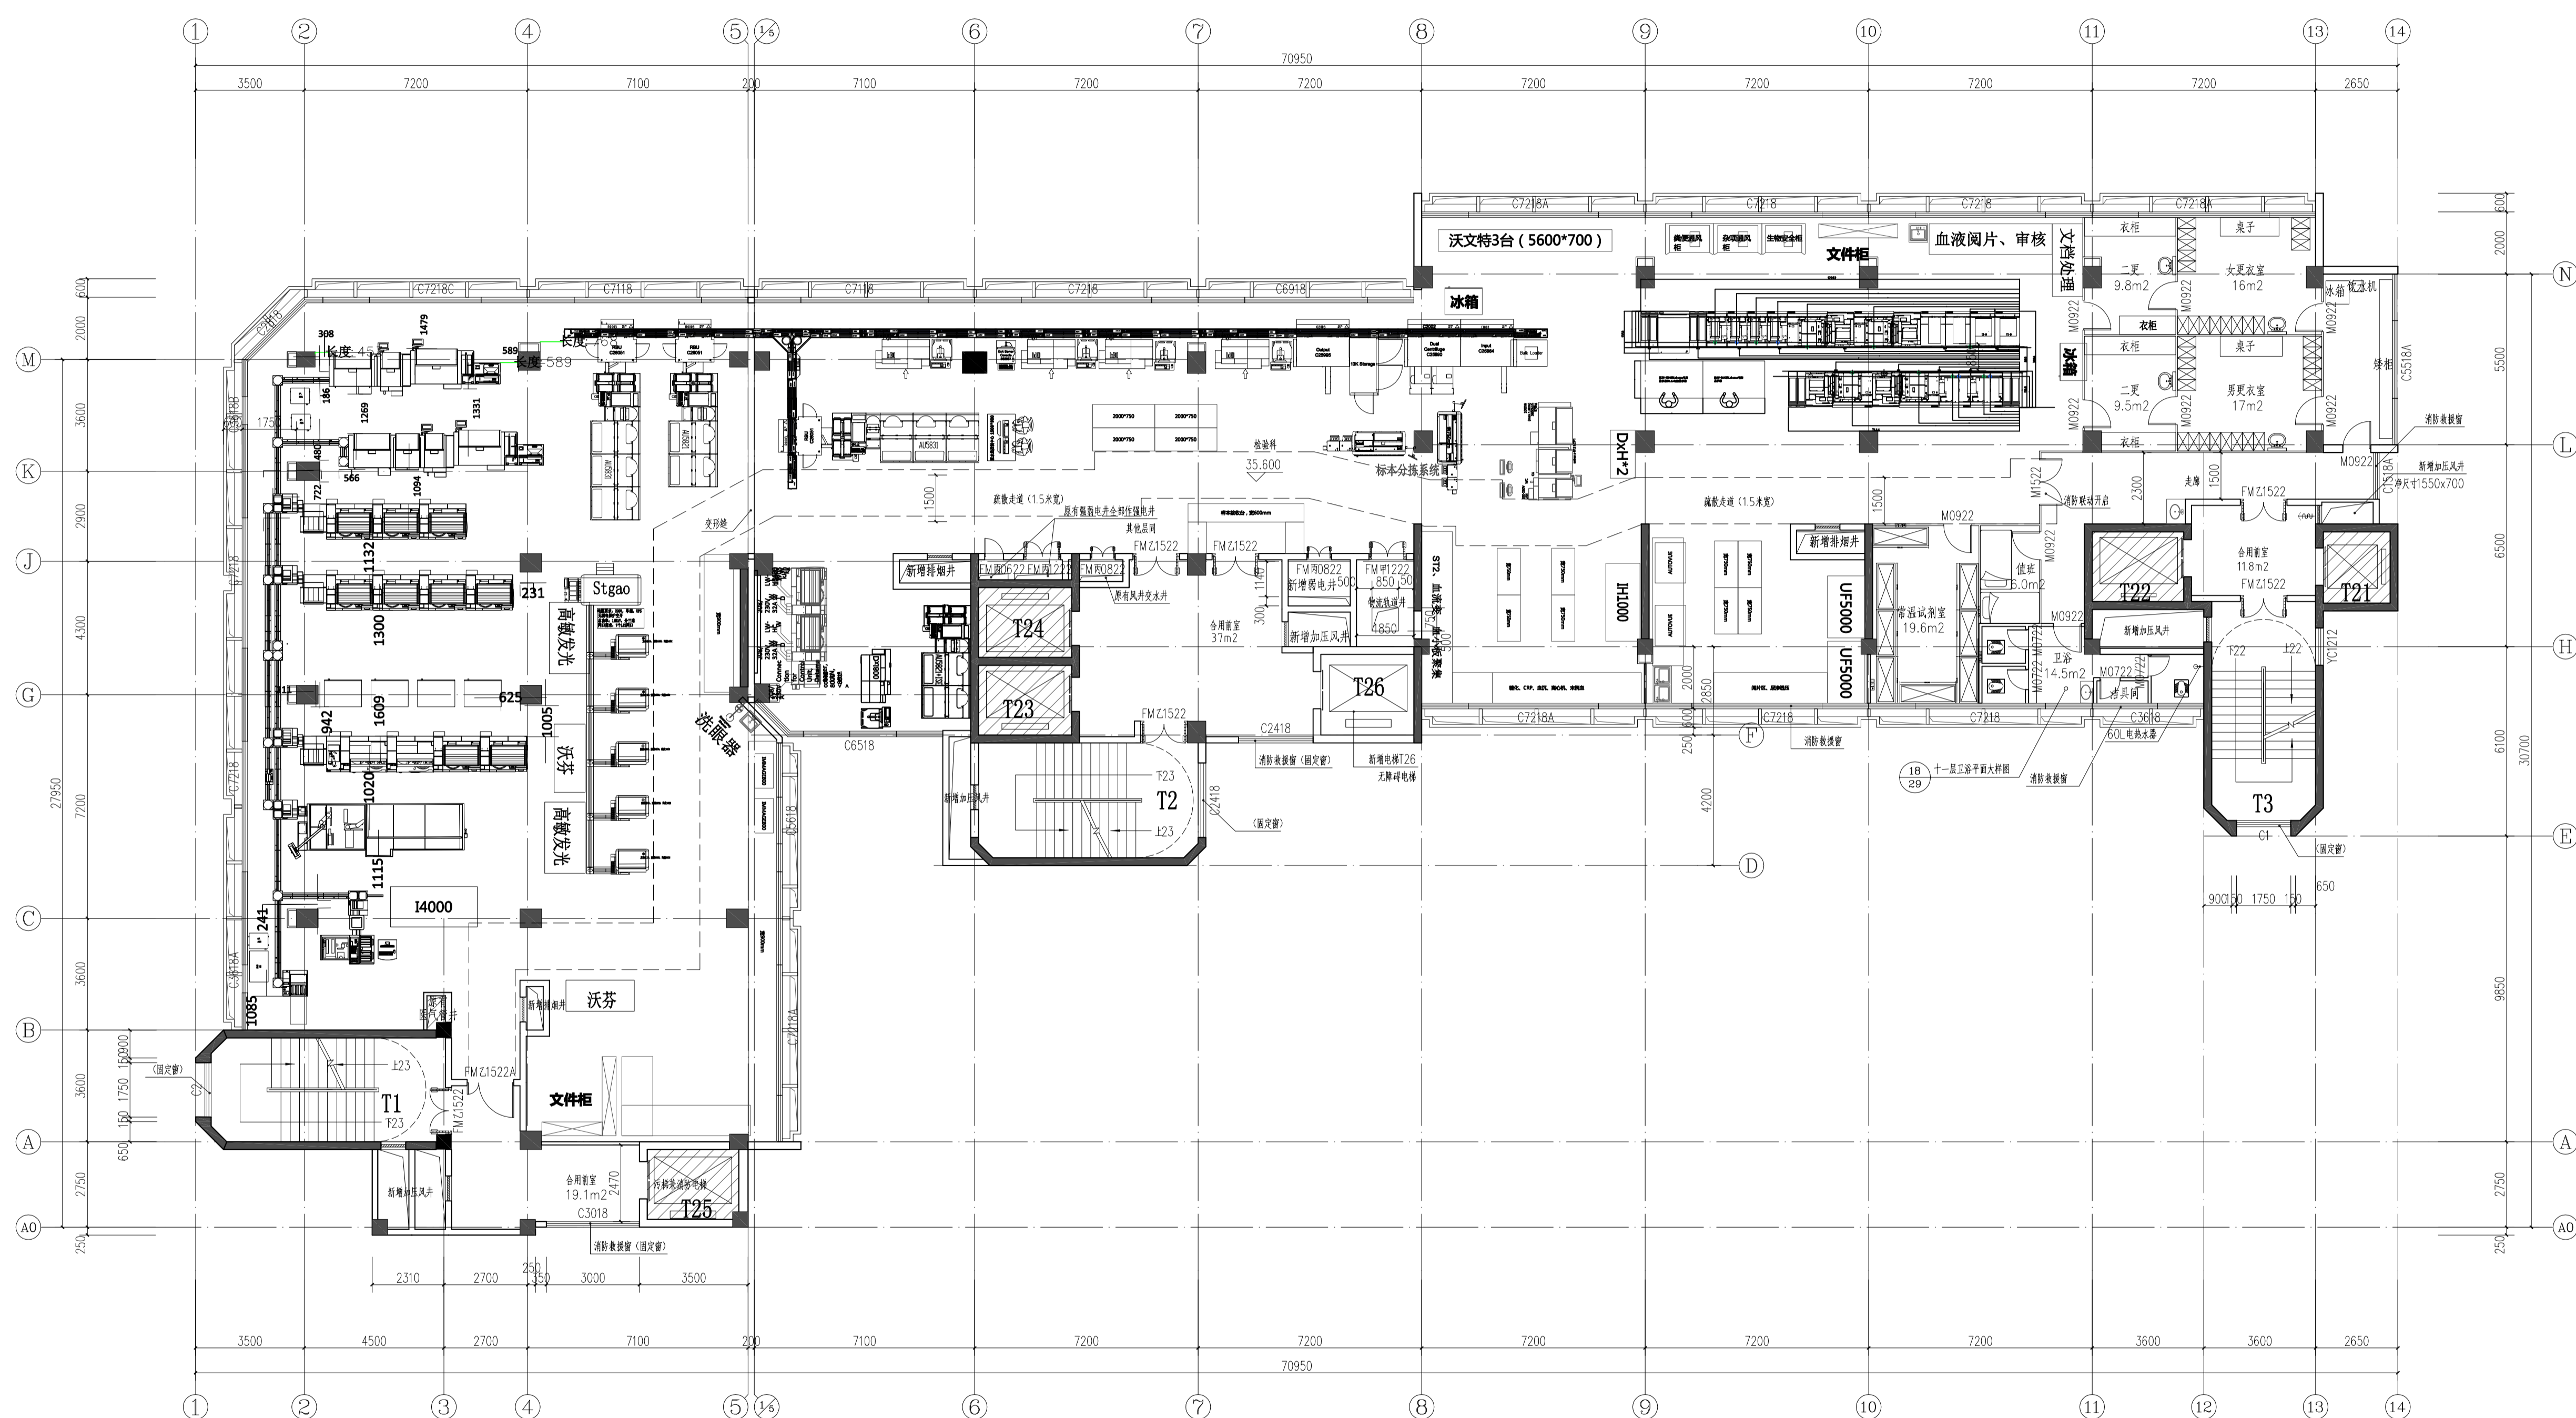

版本	日期	出图原因
VERSION	DATE	REASON FOR ISSUE
本次出图		
上次出图		

索引图
KEY PLAN

广东省建筑设计研究院有限公司
Guangdong Architectural Design & Research Institute Co., Ltd.
注册建筑师设计资质证书号：A244013736
注册监理工程师资质证书号：B144013739

项目名称	广东省人民医院伟伦楼整体改造工程施工总承包
子项名称	
建设单位	广东省人民医院
建设管理单位	
设计号	21X1434

会签		
专业	姓名	日期
建筑	结构	给排水
电气	暖通	人防
岩土		

主持人	王华林
审批人	陈宇青
审核人	黄婉芬
校对人	黄耀杰
项目负责人	杜敏芳
子项负责人	曹志威
专业负责人	余志芳
设计人	余志芳
制图人	余志芳

注册师章
REGISTRAR'S STAMP

工程设计出图专用章
STAMP OF DESIGN COMPANY


图名	十一层改造后平面图
设计阶段	施工图
专业	建筑
图别	A1
图号	JZ-13
版本	1.0
日期	2022.02

图例说明：

- 新砌100厚蒸压加气混凝土板墙体
- 新砌50厚彩钢板
- 新砌200厚蒸压加气混凝土板墙体
- 原有实心粘土砖墙

十一层改造后平面图 1:125
检验科
(本层层高: 3.5m)
(本层建筑面积: 1346.22m²)


- 图例说明：
- 仅做加固及因加固造成的破坏进行修复

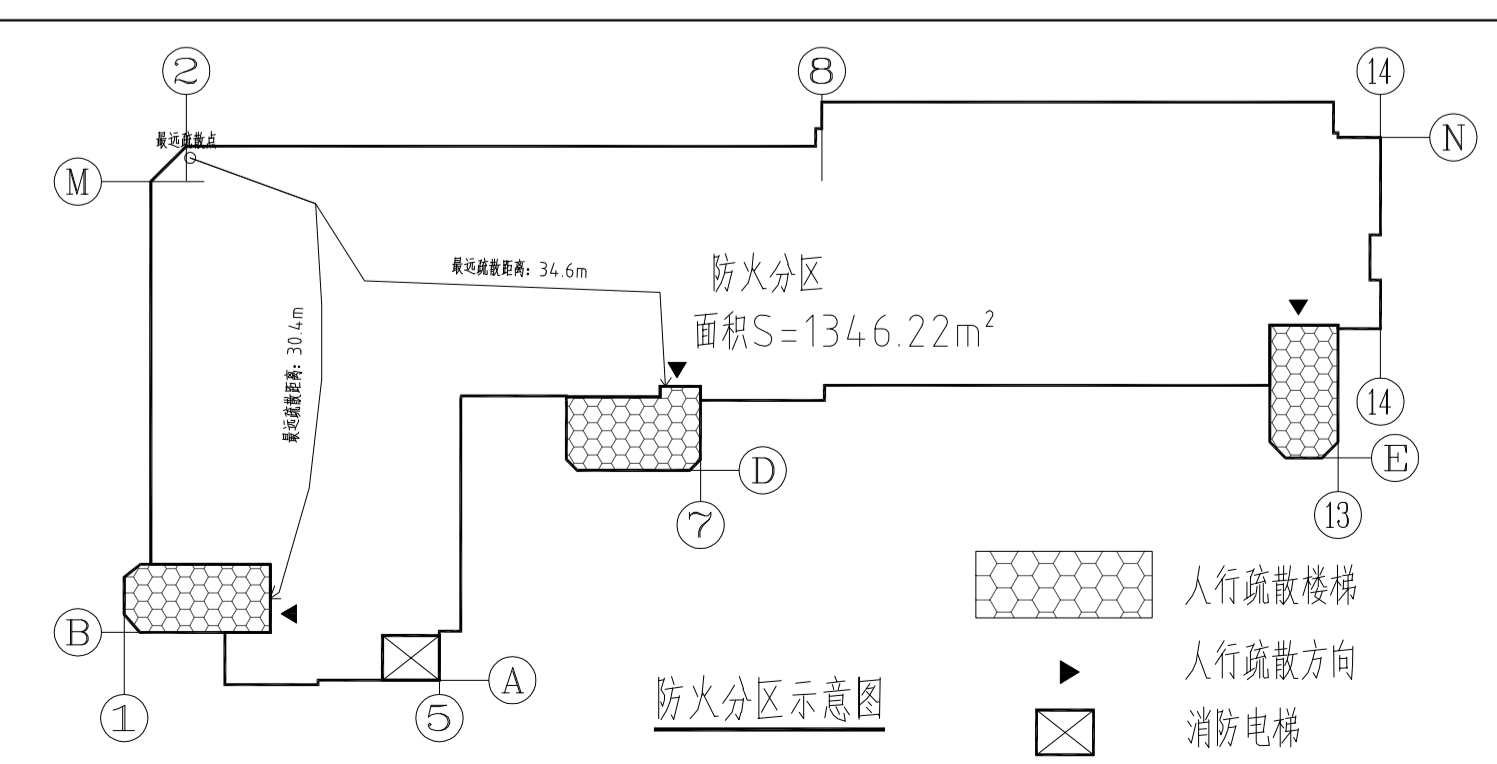

层数	疏散人数	(消防疏散要求值)	疏散门总宽度 (消防疏散设计值)(单位:m)	最远点疏散距离 (消防疏散设计值)(单位:m)
三层	正常日均就诊量峰值为360人次	360X1/100=3.6	1.50(T1)+1.50(T2)+1.50(T3)=4.50	34.6

说明
NOTES

注：
建筑物外墙变形缝做法参考图集11ZJ111(2)~(4)；
内墙、顶棚变形缝做法参考图集11ZJ111(2)~(4)；
天花吊顶变形缝做法参考图集11ZJ111(2)~(4)；
变形缝及防火门封堵，防火门耐火等级不低于建筑构件的耐火等级；
除屋面外，其余地面变形缝做法参考图集11ZJ111(2)~(4)；
变形缝及防火门封堵，
屋面变形缝做法参考图集11ZJ111(2)~(4)；
变形缝及防火门封堵。

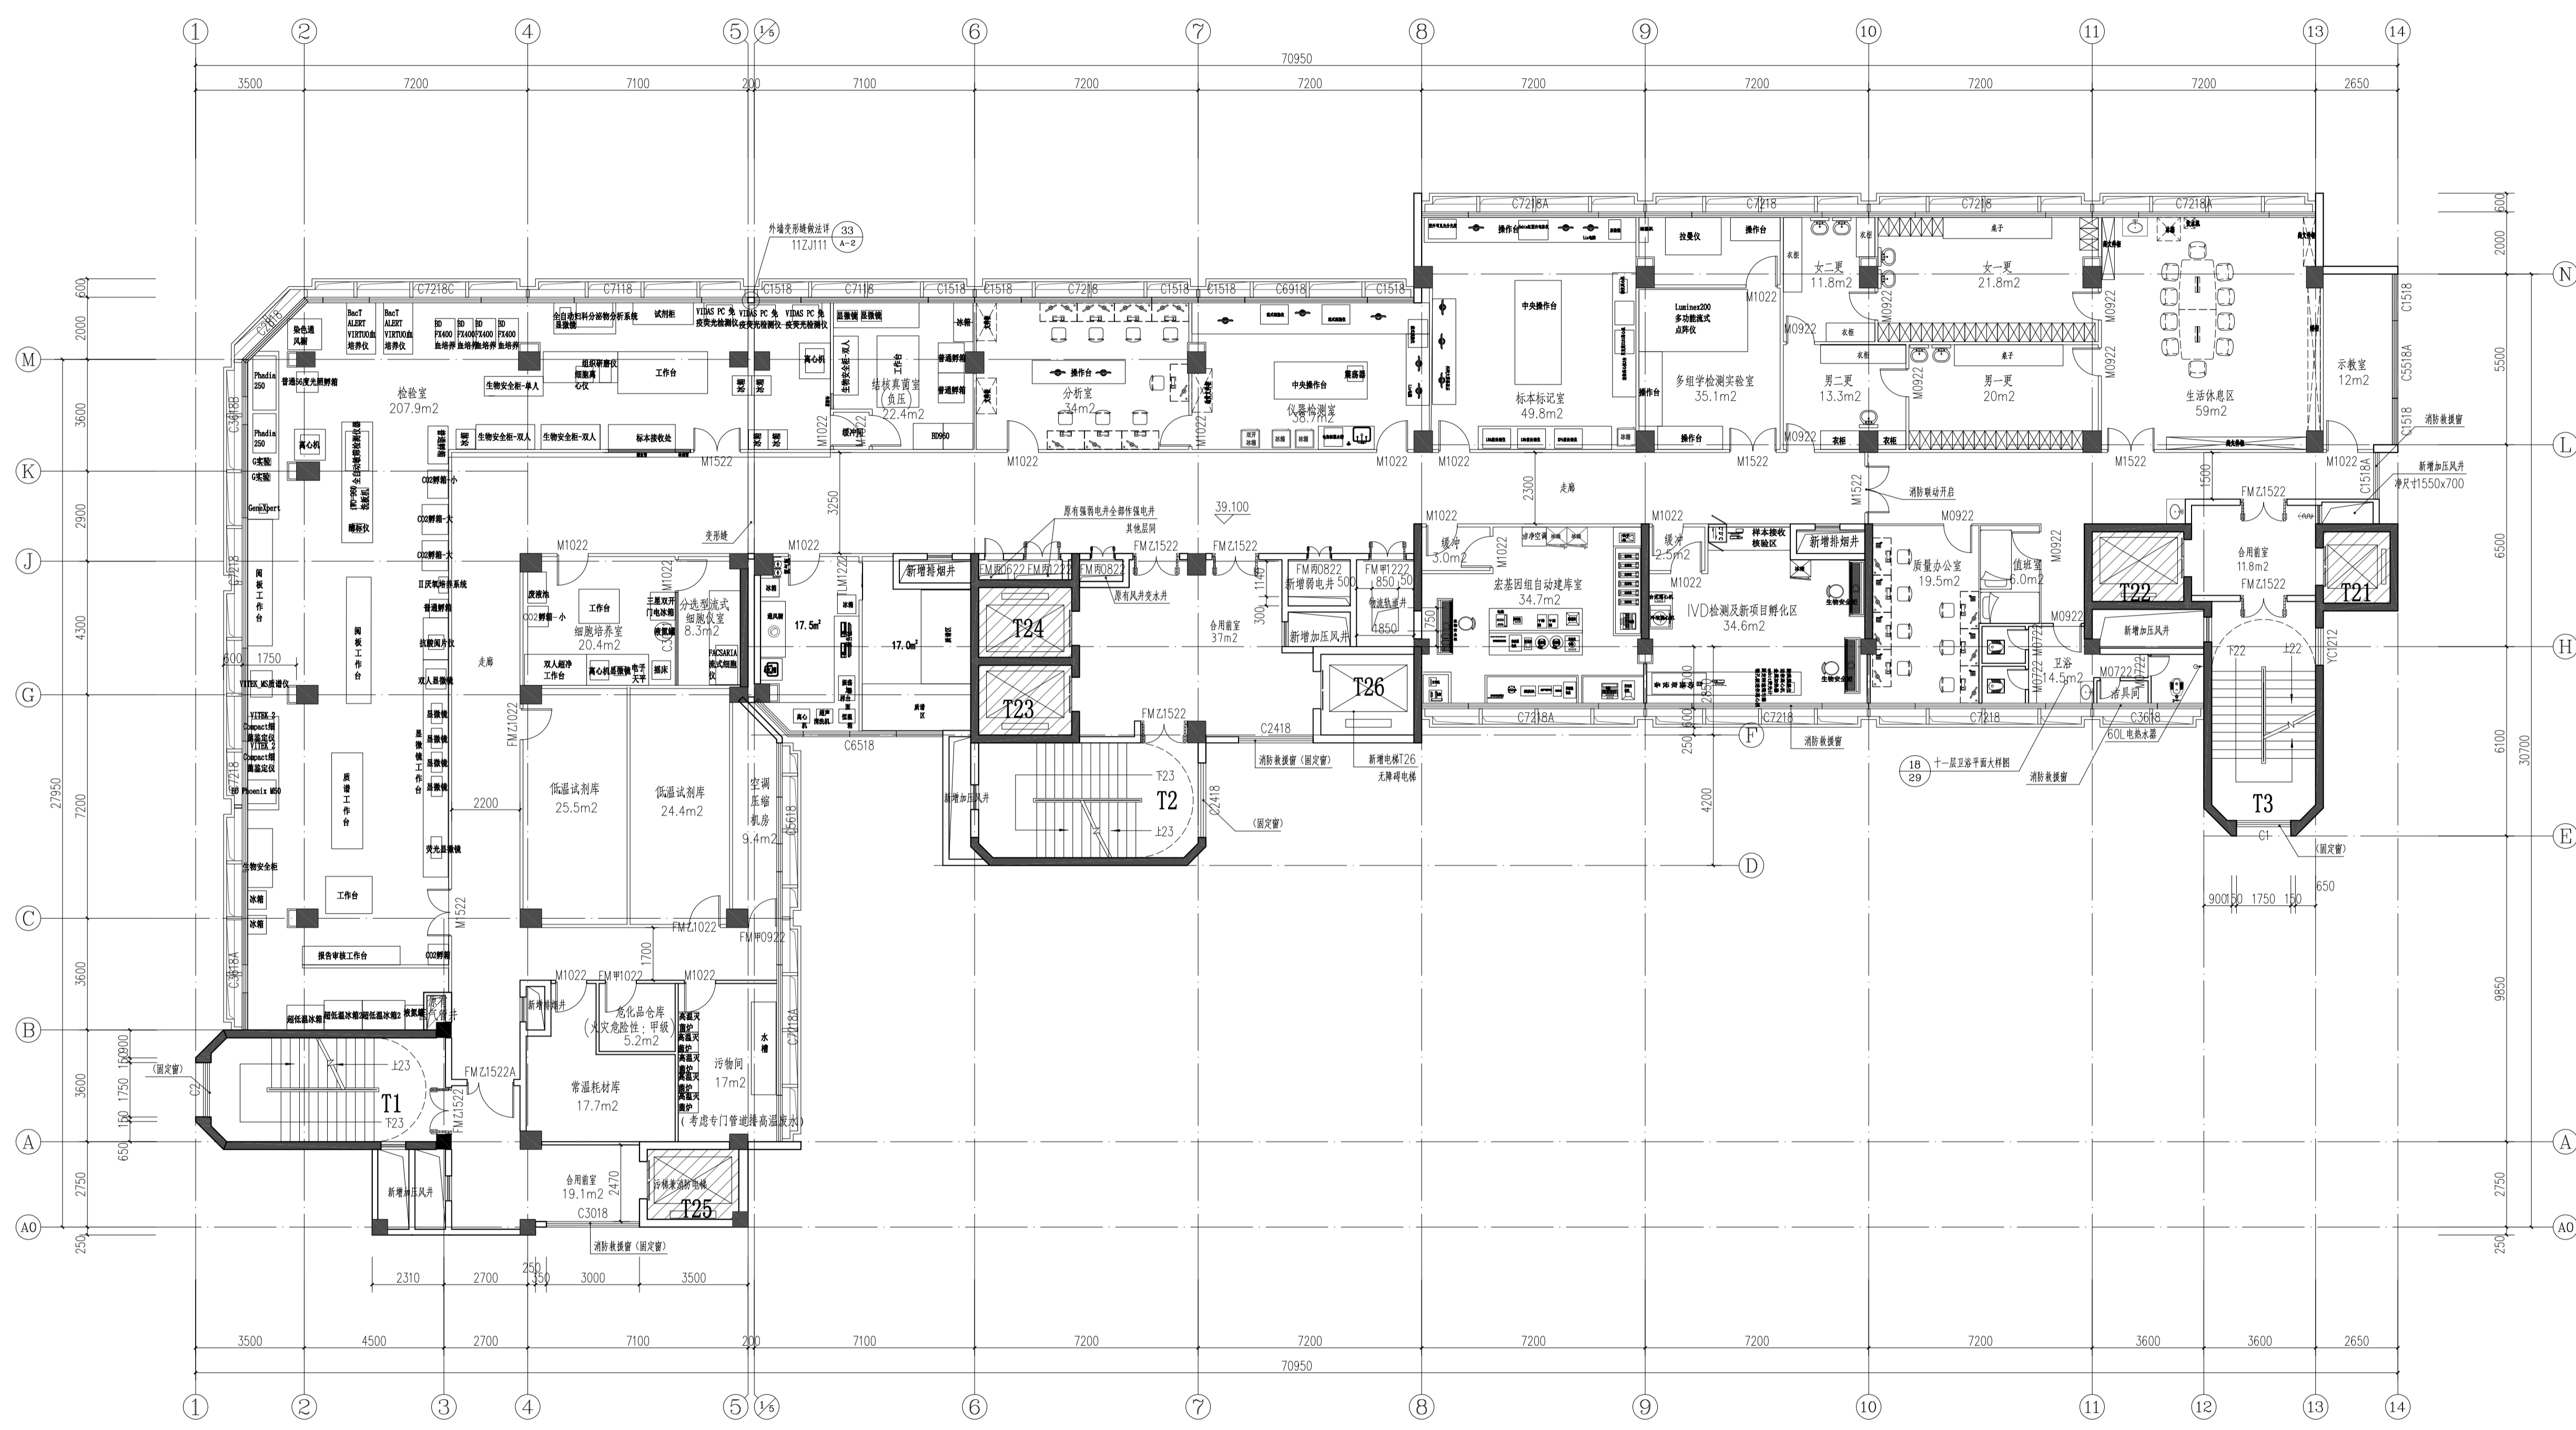

版本	日期	出图原因
VERSION	DATE	REASON FOR ISSUE
本次出图		
上次出图		

索引图
KEY PLAN

广东省建筑设计研究院有限公司
Guangdong Architectural Design & Research Institute Co., Ltd.
注册建筑师设计资质证书号: A244013736
注册监理工程师资质证书号: B144013739

项目名称 PROJECT NAME	广东省人民医院伟伦楼整体改造工程 设计施工总承包
子项名称 SUBITEM NAME	
建设单位 CONSTRUCTION UNIT	广东省人民医院
建设管理单位 CONSTRUCTION MANAGEMENT UNIT	
设计号 PROJECT NO.	21X1434

专业	建筑	结构	给排水
电气	暖通	人防	
岩土			

主持人 PRINCIPAL	王华林
审批人 APPROVER	陈宇青
审核人 REVIEWER	黄婉芬
校对人 PROOFREADER	黄耀杰
项目负责人 PRO. DIR.	杜敏芳
子项负责人 SUB. DIR.	曹志威
专业负责人 ARCH./ENGR. IN CHARGE	余志芳
设计人 DESIGNER	余志芳
制图人 DRAFTSMAN	余志芳

注册师章
REGISTRAR'S STAMP

工程设计出图专用章
STAMP OF DESIGN COMPANY

图名 DRAWING TITLE	十二层改造后平面图
设计阶段 STAGE	施工图
专业 DISCIPLINE	建筑
图别 DRAWING TYPE	A1
图号 DRAWING NO.	JZ-14
版本 VERSION	1.0
日期 DATE	2022.02

图例说明:


- 新砌100厚蒸压加气混凝土板墙体
- 新砌200厚蒸压加气混凝土板墙体
- 原有实心粘土墙
- 新砌50厚彩钢板
- 新砌100厚彩钢板

十二层改造后平面图 1:125

检验科
(本层高: 3.5m)
(本层建筑面积: 1346.22m²)

图例说明:

仅做加固及因加固造成的破坏进行修复

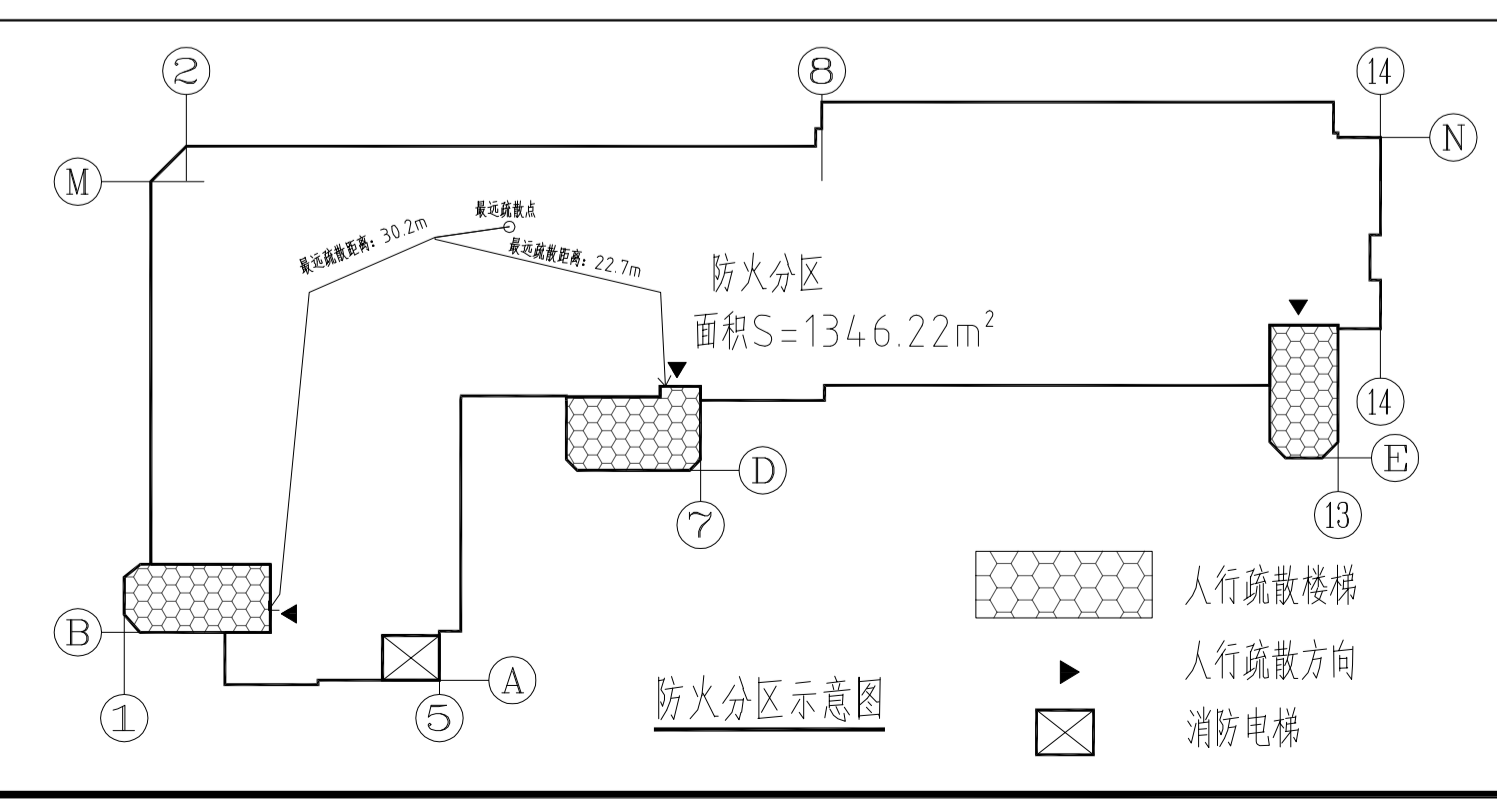

层数	疏散人数	(消防疏散要求值)	疏散门总宽度 (消防疏散设计值)(单位:m)	最远点疏散距离 (消防疏散设计值)(单位:m)
十一层	正常日均就诊量峰值为360人次	360X1/100=3.6	1.50(T1)+1.50(T2)+1.50(T3)=4.50	26.6

说明 NOTES

注：
 建筑物外墙变形缝做法参照图集11ZJ111 (2)~(4)，
 内墙、顶棚变形缝做法参照图集11ZJ111 (2)~(4)，
 天花吊顶变形缝做法参照图集11ZJ111 (2)~(4)，
 变形缝及防火门封堵，防火门耐火等级不低于建筑构件的耐火等级，
 除屋面外，其余地面变形缝做法参照图集11ZJ111 (2)~(4)，
 变形缝及防火门封堵，
 屋面变形缝做法参照图集11ZJ111 (2)~(4)，
 变形缝及防火门封堵。

版本	日期	出图原因
VERSION	DATE	REASON FOR ISSUE
本次出图		
上次出图		

索引图 KEY PLAN

广东省建筑设计研究院有限公司
 Guangdong Architectural Design & Research Institute Co., Ltd.
 注册建筑师设计资质证书号：A244013736
 注册结构工程师资质证书号：B144013739

项目名称 PROJECT NAME	广东省人民医院伟伦楼整体改造工程 设计施工总承包
子项名称 SUBITEM NAME	
建设单位 CONSTRUCTION UNIT	广东省人民医院
建设管理单位 CONSTRUCTION MANAGEMENT UNIT	
设计号 PROJECT NO.	21X1434


会签 CONFIRMATION			
建筑	结构	给排水	
电气	暖通	人防	
岩土			

主持人 PRINCIPAL	王华林
审批人 APPROVER	陈宇青
审核人 REVIEWER	黄婉芬
校对人 PROOFREADER	黄耀杰
项目负责人 PRO. DIR.	杜敏芳
子项负责人 SUB. DIR.	曹志威
专业负责人 ARCH./ENGR. IN CHARGE	余志芳
设计人 DESIGNER	余志芳
制图人 DRAFTSMAN	余志芳

注册师章 REGISTRAR'S STAMP

工程设计出图专用章
 STAMP OF DESIGN COMPANY

图名 DRAWING TITLE	十三层改造后平面图
设计阶段 STAGE	施工图
专业 DISCIPLINE	建筑
图别 DRAWING TYPE	A1
图号 DRAWING NO.	JZ-15
版本 VERSION	1.0
日期 DATE	2022.02

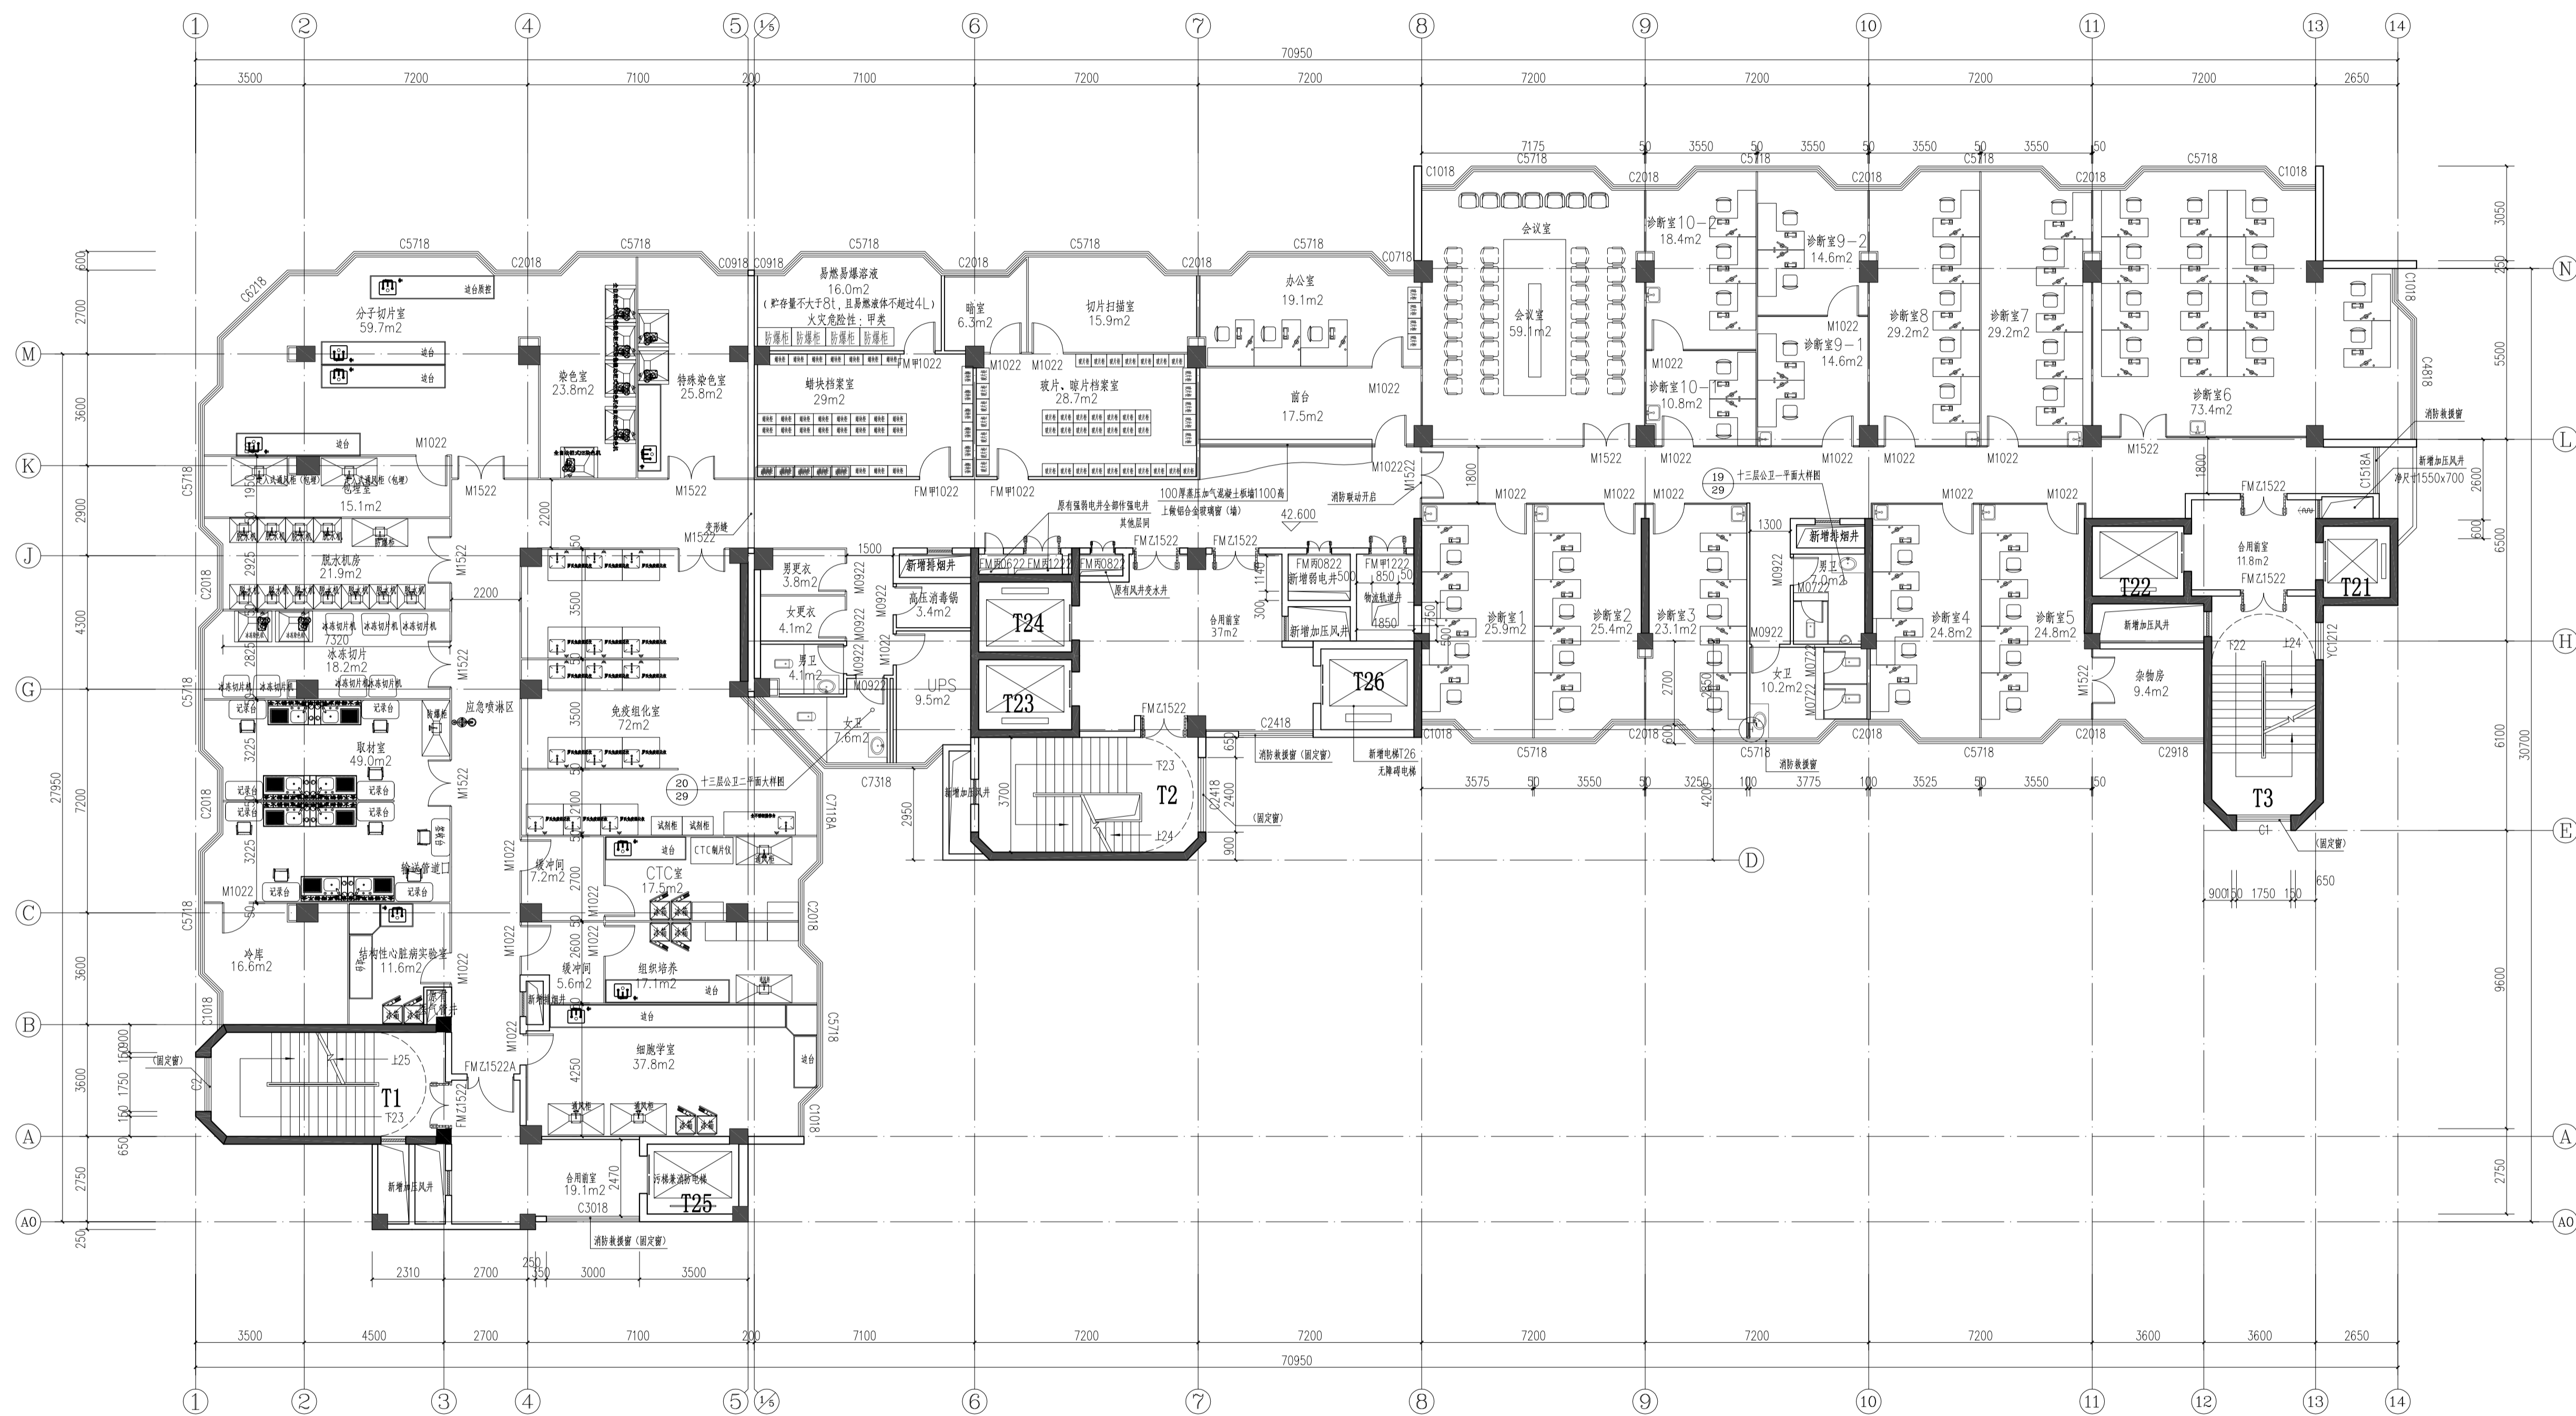

图例说明：


- 新砌100厚蒸压加气混凝土板墙体
- 新砌200厚蒸压加气混凝土板墙体
- 原有实心粘土墙
- 新砌50厚彩钢板
- 新做落地玻璃隔墙
- 新砌100厚蒸压加气混凝土板墙100高上做铝合金玻璃窗(墙)

十三层改造后平面图 1:125

病理科
 (本层层高: 3.5m)
 (本层建筑面积: 1497.56m²)

图例说明：


仅做加固及因加固造成的破坏进行修复

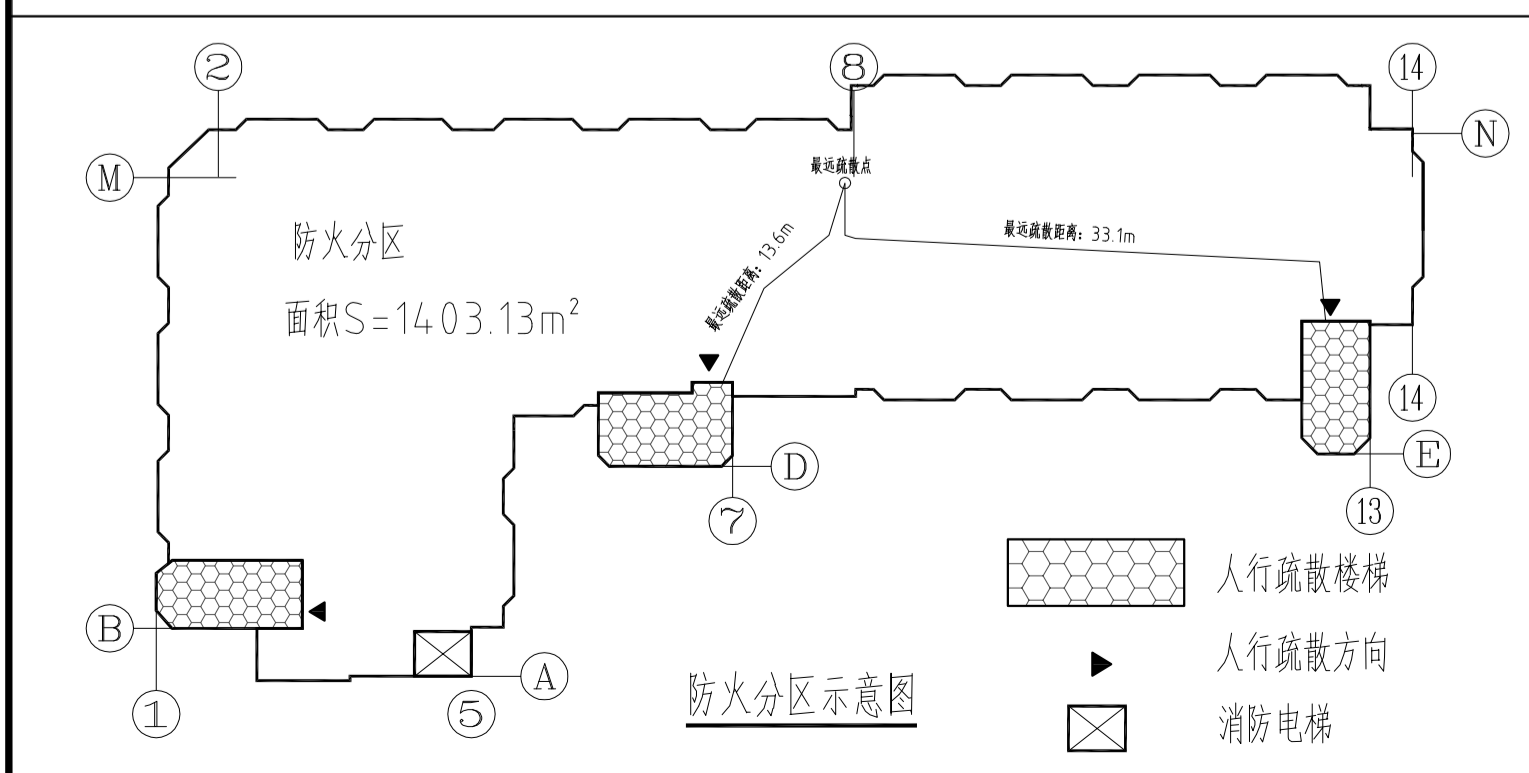

层数	疏散人数	(消防疏散要求值)	疏散门总宽度 (消防疏散设计值)(单位:m)	最近点疏散距离 (消防疏散设计值)(单位:m)
十二层	正常日均就诊量峰值为360人次	360X1/100=3.6	1.50(T1)+1.50(T2)+1.50(T3)=4.50	21.5

说明 NOTES

注：
 建筑物本层外墙变形缝做法参考图集11ZJ111(2) (2)；
 内墙、顶棚变形缝做法参考图集11ZJ111(2) (2)；
 天花吊顶变形缝做法参考图集11ZJ111(2) (2)；
 变形缝处须防火封堵，且大面防火封堵不低于建筑构件的耐火极限；
 除屋面外，其余楼面变形缝做法参考图集11ZJ111(2) (2)；
 变形缝处须防火封堵；
 屋面变形缝做法参考图集11ZJ111(2) (2)；
 变形缝处须防火封堵。

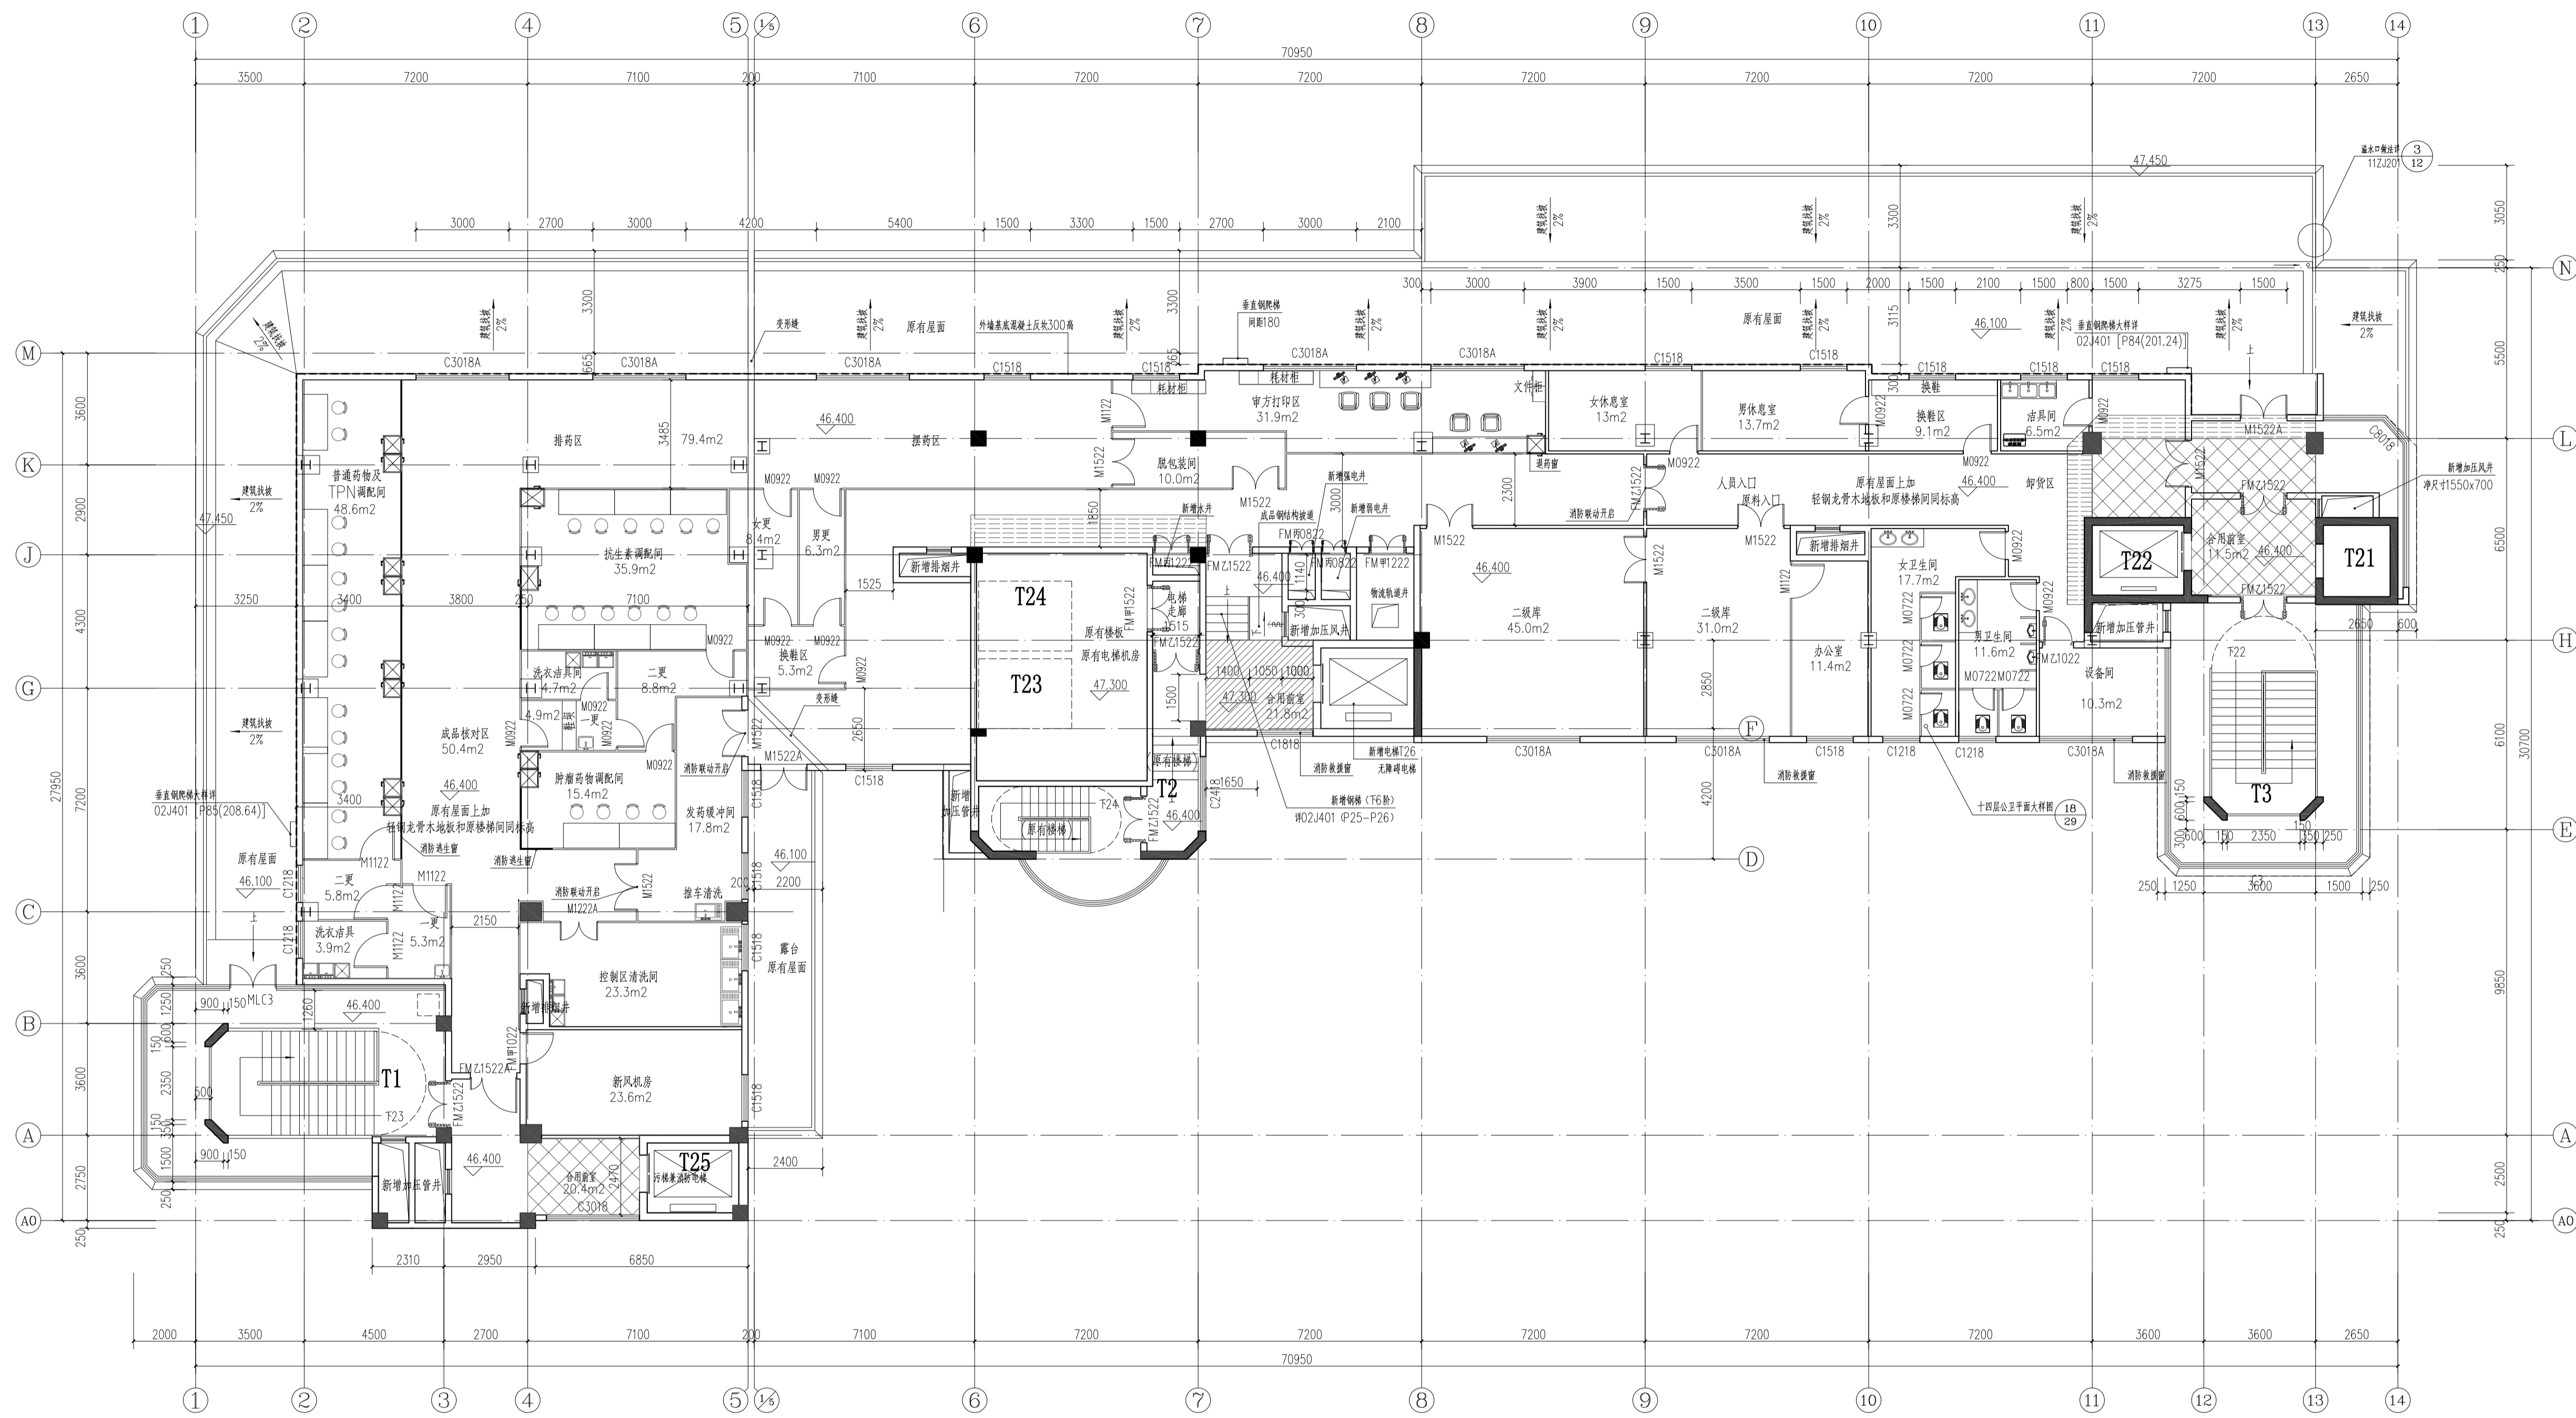

版本	日期	出图原因
VERSION	DATE	REASON FOR ISSUE
本次出图		
上次出图		

索引图
KEY PLAN

广东省建筑设计研究院有限公司
 Guangdong Architectural Design & Research Institute Co., Ltd.
 注册建筑师设计资质证书号: A244013736
 注册工程师设计资质证书号: B144013739

项目名称 PROJECT NAME	广东省人民医院伟伦楼整体改造工程 设计施工总承包
子项名称 SUB ITEM NAME	
建设单位 CONSTRUCTION UNIT	广东省人民医院
建设管理单位 CONSTRUCTION MANAGEMENT UNIT	
设计号 PROJECT NO.	21X1434


会签 CONFIRMATION			
建筑	结构	给排水	
电气	暖通	人防	
岩土			

主持人 PRINCIPAL	王华林
审批人 APPROVER	陈宇青
审核人 REVIEWER	黄婉芬
校对人 PROOFREADER	黄耀杰
项目负责人 PRO. DIR.	杜敏芳
子项目负责人 SUB. DIR.	曹志威
专业负责人 ARCH./ENGR. CHIEF	余志芳
设计人 DESIGNER	余志芳
制图人 DRAFTSMAN	余志芳

注册师章
REGISTRAR'S STAMP

工程设计出图专用章
STAMP OF DESIGN COMPANY

图名 DRAWING TITLE	十四层改造后平面图
设计阶段 STAGE	施工图
专业 DISCIPLINE	建筑
图例 DRAWING TYPE	A1
图号 DRAWING NO.	JZ-16
版本 VERSION	1.0
日期 DATE	2022.02

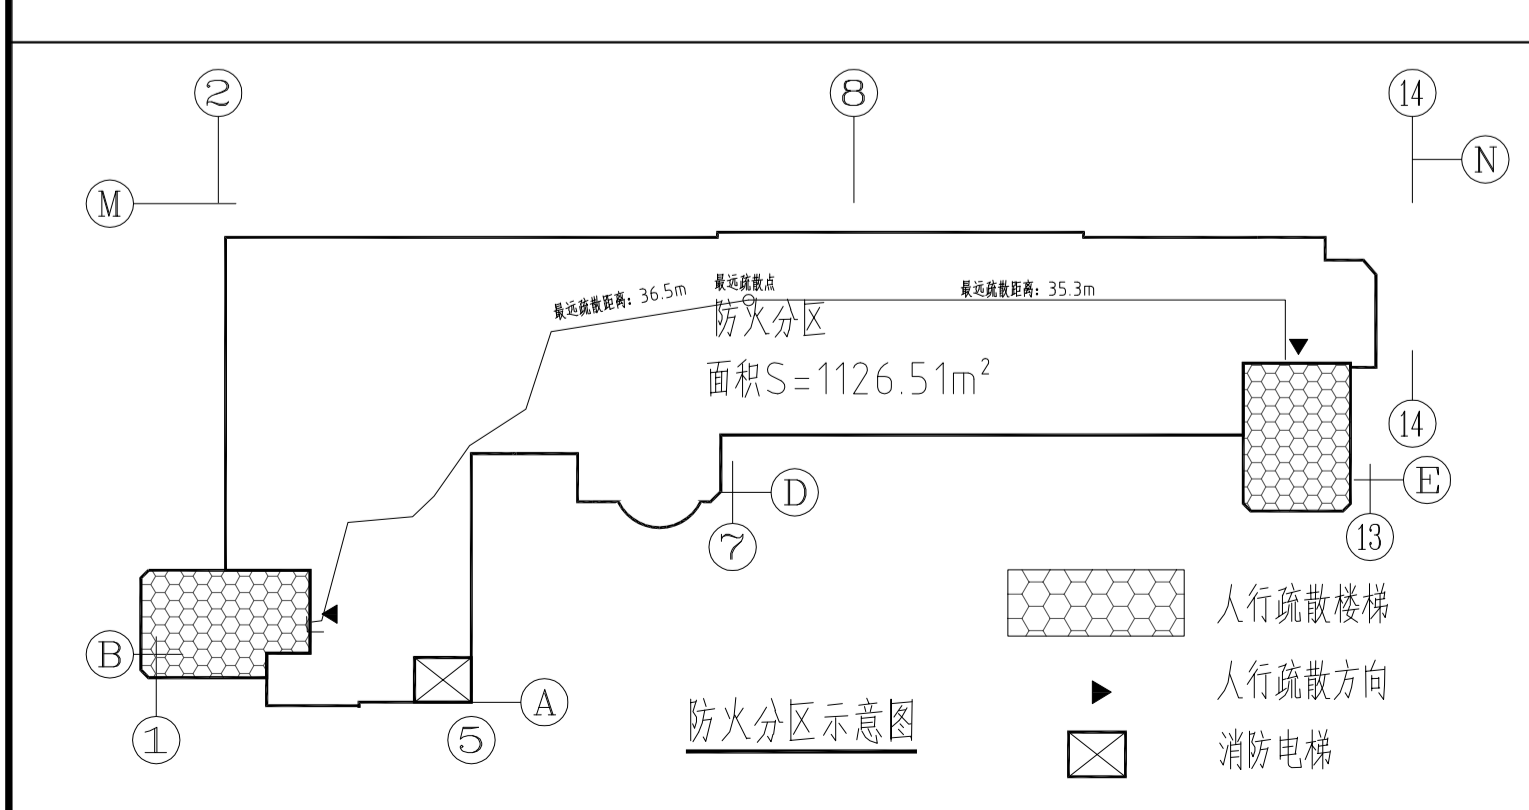




图例说明:

- 新砌100厚蒸压加气混凝土板墙
- 新砌200厚蒸压加气混凝土板墙
- 先拆除原有楼板和,再新做钢筋混凝土楼板
- 新做钢筋混凝土楼板
- 新砌50厚彩钢板
- 原有实心粘土砖墙
- 拆除原有楼板
- 原有钢筋混凝土楼板或屋面

十四层改造后平面图 1:125
 (新建静配中心)

(本层层高: 3.9~4.96m)
 (本层建筑面积: 1126.51m²)

层数	疏散人数	(消防疏散要求值)	疏散门总宽度 (消防疏散设计值)(单位: m)	最近点疏散距离 (消防疏散设计值)(单位: m)
十二层	正常日均就诊量峰值为360人次	360X1/100=3.6	1.50(T1)+1.50(T2)+1.50(T3)=4.50	29.4

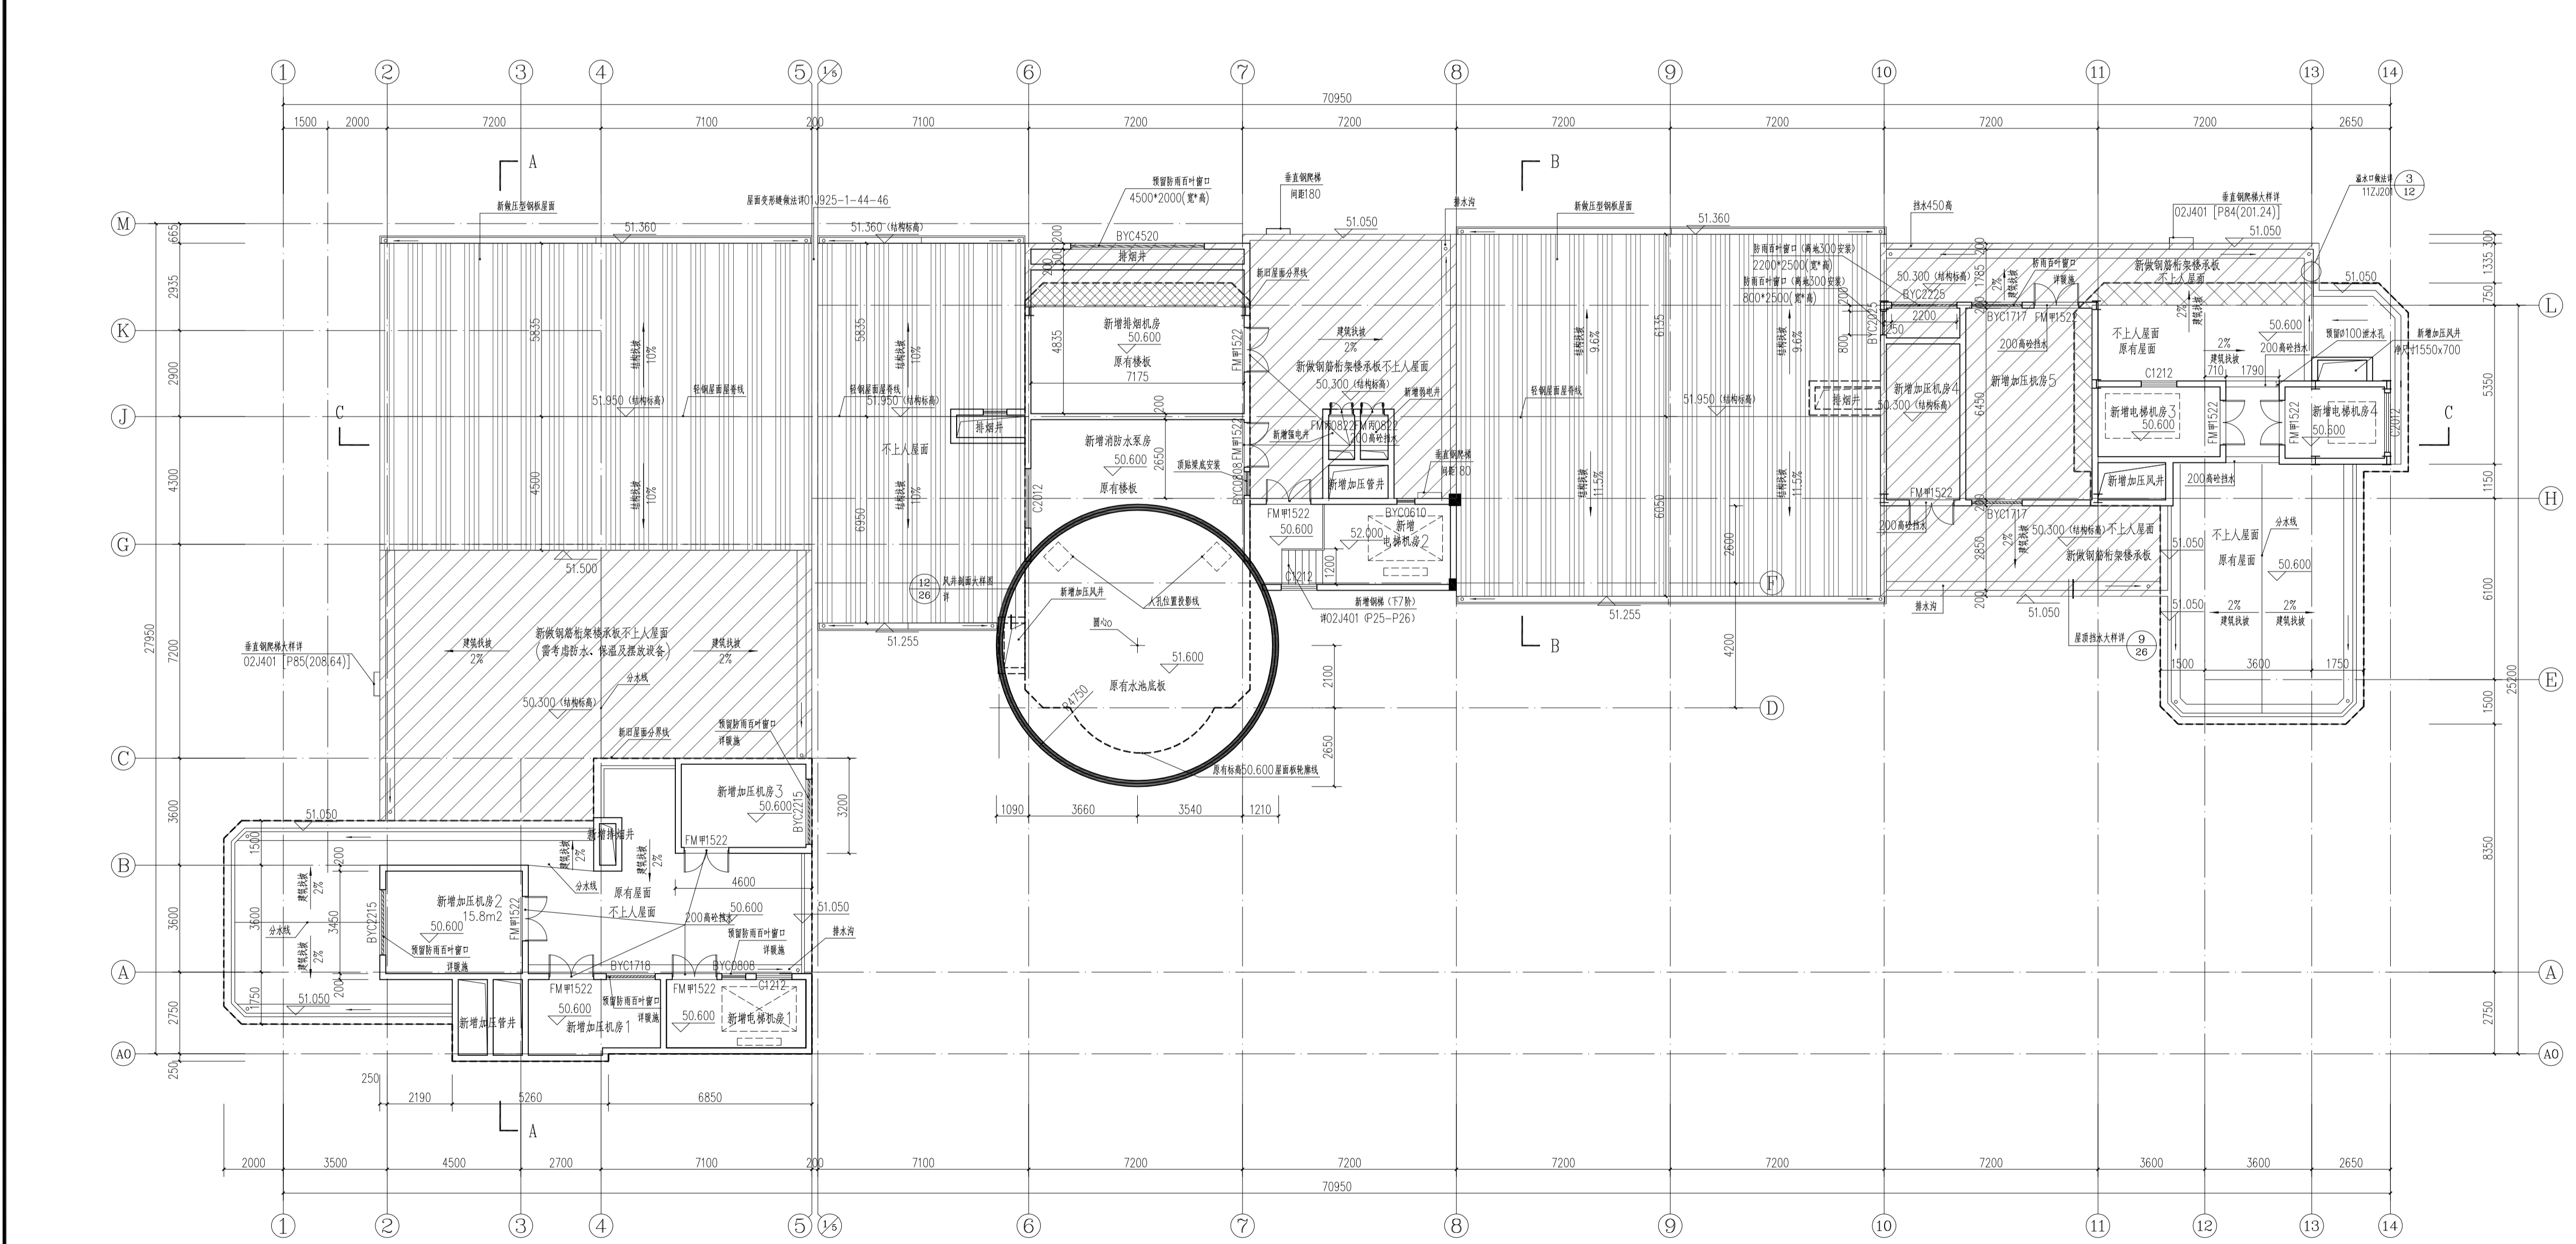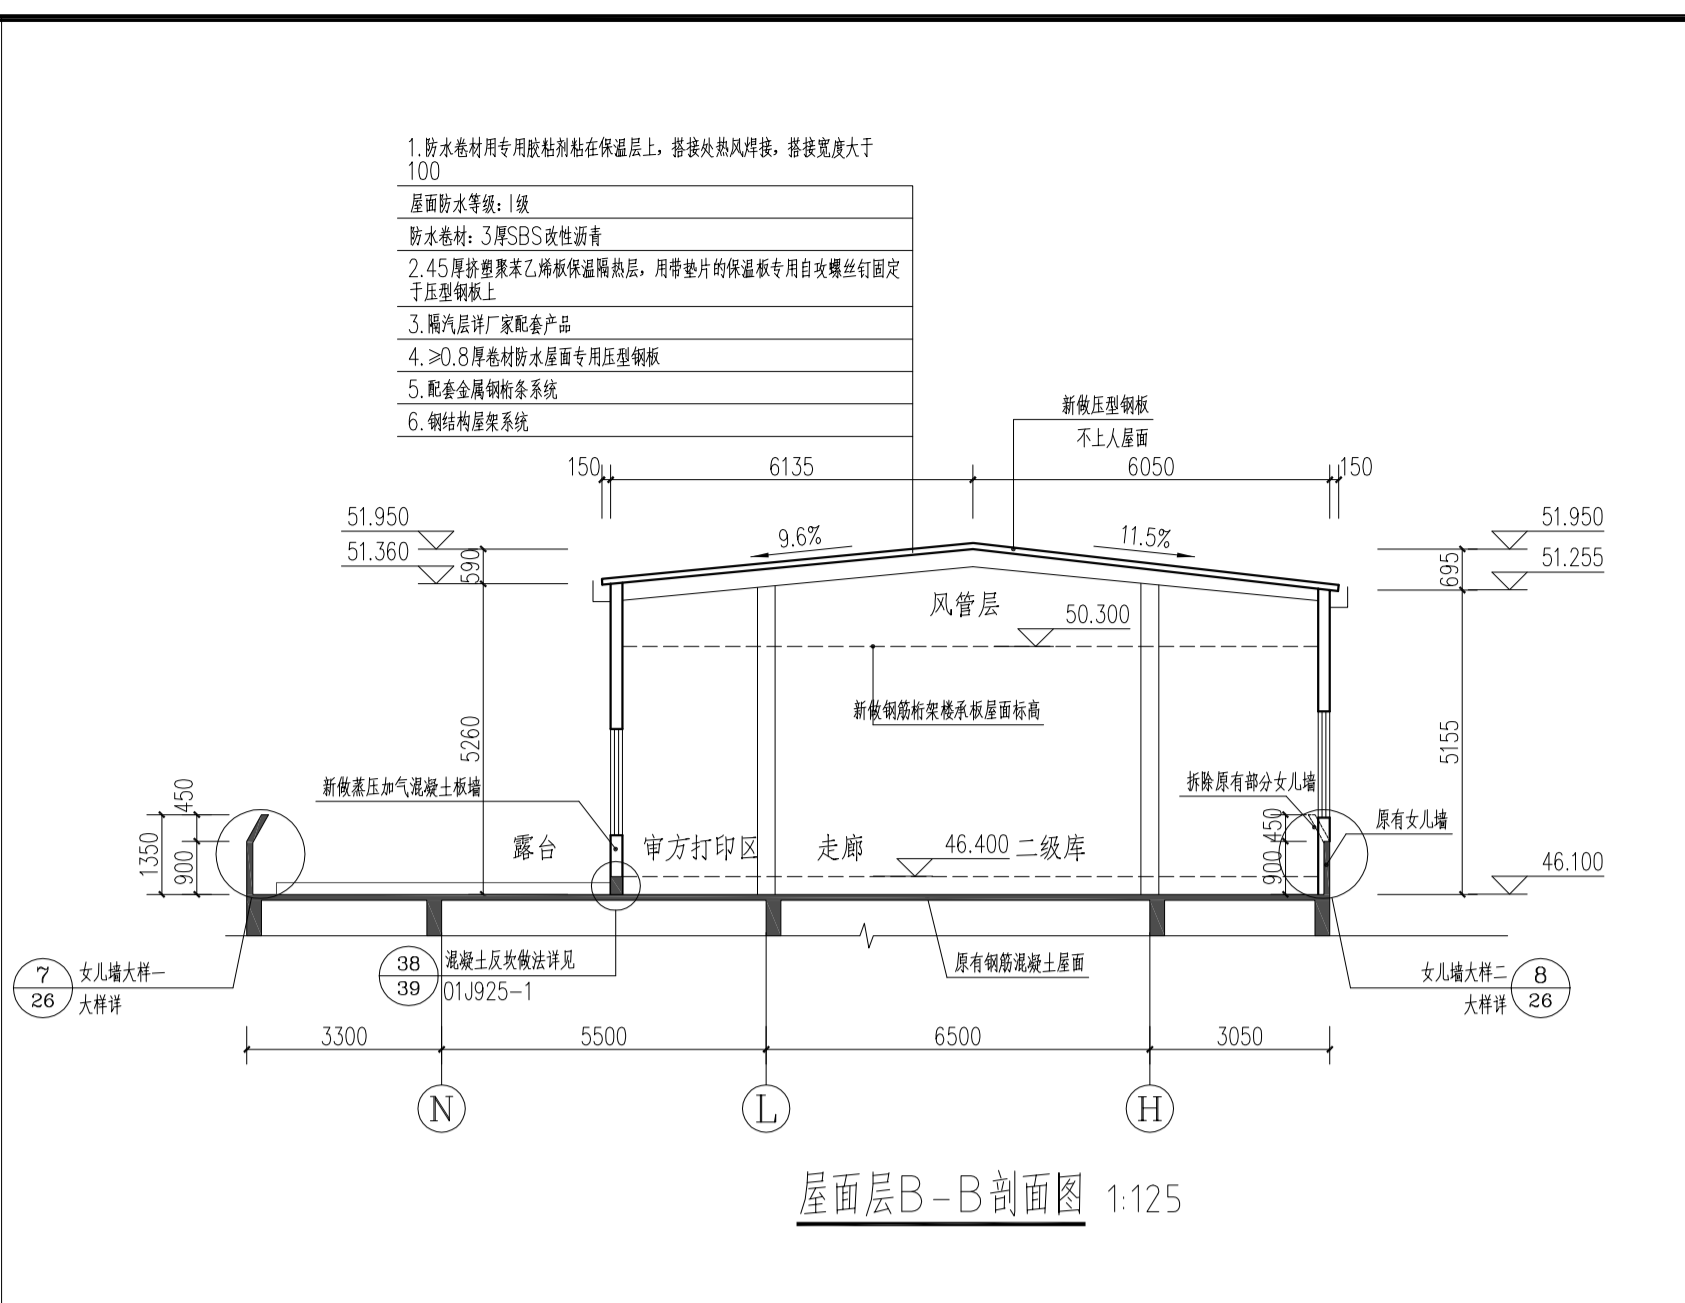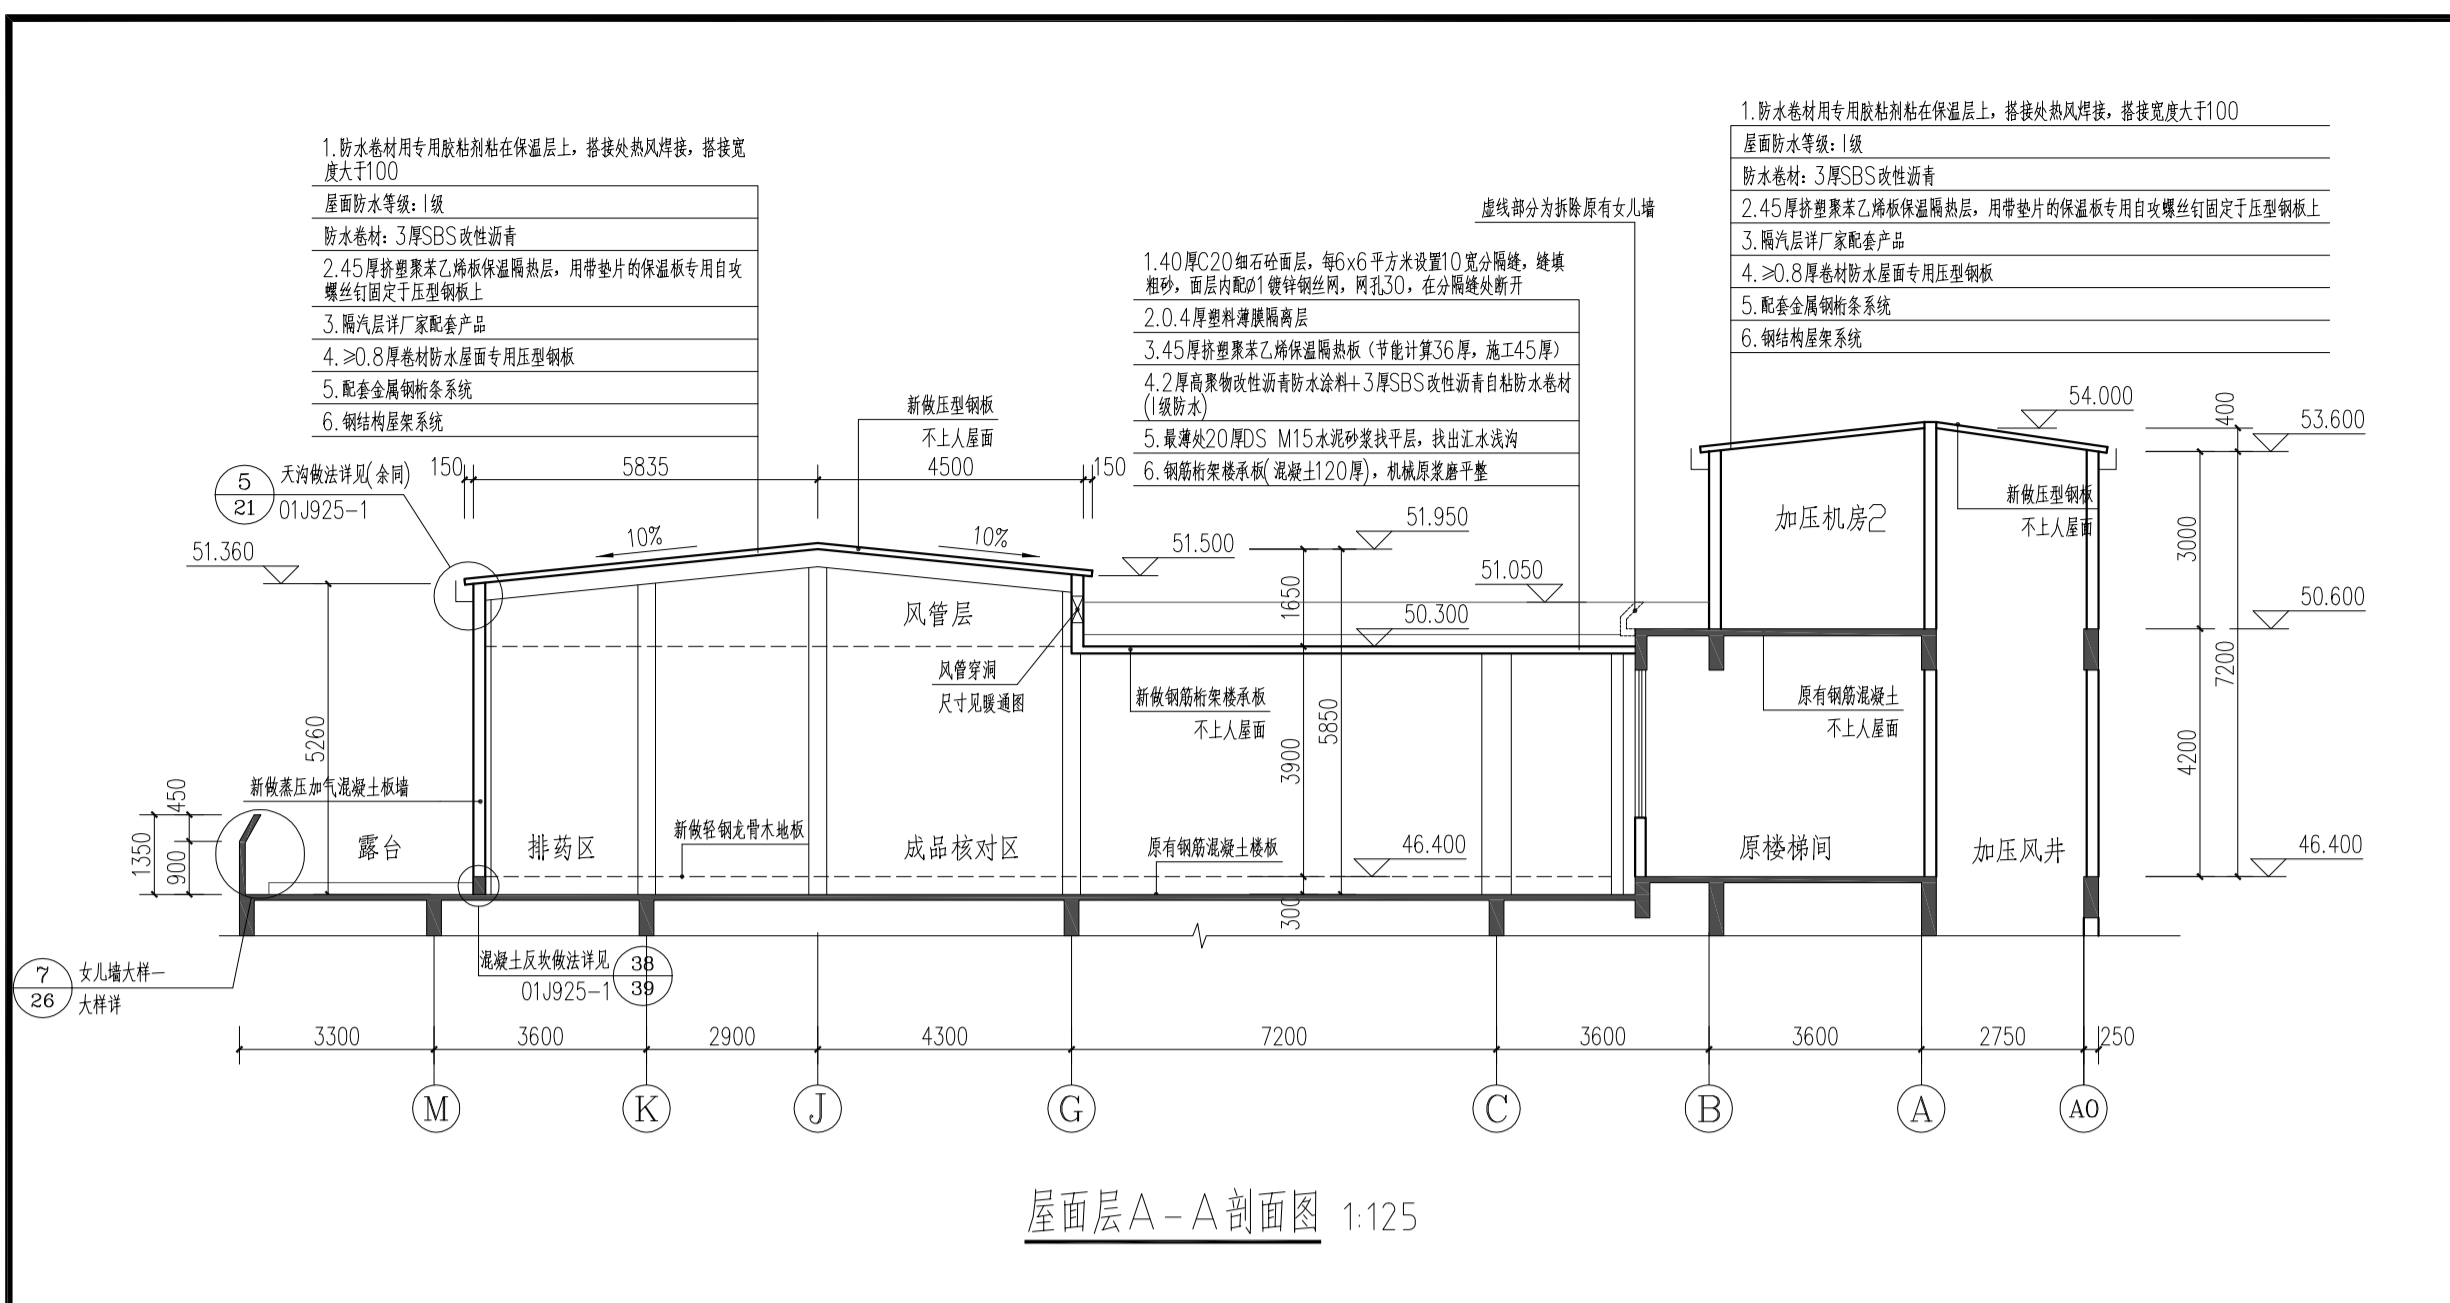

说明 NOTES

版本	日期	出图原因
VERSON	DATE	REASON FOR ISSUE

本次出图
上次出图

索引图
KEY PLAN

广东省建筑设计研究院有限公司
Guangdong Architectural Design & Research Institute Co., Ltd.
住建部工程设计资质甲级证书号：A244013736
住建部工程勘察资质甲级证书号：B144013739

项目名称：广东省人民医院伟伦楼整体改造工程施工总承包
SUBITEM NAME
建设单位：广东省人民医院
CONSTRUCTION UNIT
建设管理单位
CONSTRUCTION MANAGEMENT UNIT
设计号：21X1434
PROJECT NO.

会签 CONFIRMATION

建筑	结构	给排水
电气	暖通	人防
岩土		

主持人：王华林
PRINCIPAL
审批人：陈宇青
APPROVER
审核人：黄婉芬
REVIEWER
校对：黄耀杰
PROOFREADER
项目负责人：曹志威
PRO. DIR.
子项目负责人：杜敏芳
SUB. DIR.
专业负责人：余志芳
ARCH./ENGR. CHIEF
设计人：余志芳
DESIGNER
制图人：余志芳
DRAFTSMAN

注册师章
REGISTRAR'S STAMP

工程设计出图专用章
STAMP OF DESIGN COMPANY

图名：屋面层改造后平面图
DRAWING TITLE
设计阶段：施工图
STAGE
专业：建筑
DISCIPLINE
图别：A1
DRAWING TYPE
图号：JZ-17
DRAWING NO.
版本：1.0
VERSION
日期：2022.02
DATE

图例说明

图名：屋面层改造后平面图
DRAWING TITLE
设计阶段：施工图
STAGE
专业：建筑
DISCIPLINE
图别：A1
DRAWING TYPE
图号：JZ-17
DRAWING NO.
版本：1.0
VERSION
日期：2022.02
DATE

说明
NOTES

版本	日期	出图原因
VERSION	DATE	REASON FOR ISSUE
本次出图		
上次出图		

索引图
KEY PLAN

广东省建筑设计研究院有限公司
Guangdong Architectural Design & Research Institute Co., Ltd.
住建部工程设计资质甲级证书号: A244013736
住建部工程勘察综合资质甲级证书号: B144013739

项目名称 PROJECT NAME	广东省人民医院伟伦楼整体改造工程施工总承包
子项名称 SUBITEM NAME	
建设单位 CONSTRUCTION UNIT	广东省人民医院
建设管理单位 CONSTRUCTION MANAGEMENT UNIT	
设计号 PROJECT NO.	21X1434


会签 CONFIRMATION		
建筑	结构	给排水
电气	暖通	人防
岩土		

主持人 PRINCIPAL	王华林
审批人 APPROVER	陈宇青
审核人 REVIEWER	黄婉芬
校对 PROOFREADER	黄耀杰
项目负责人 PRO. DIR.	杜敏芳
子项负责人 SUB. DIR.	曹志威
专业负责人 ARCH./ENGR. CHIEF	余志芳
设计人 DESIGNER	余志芳
制图人 DRAFTSMAN	余志芳


注册师章
REGISTRAR'S STAMP

工程设计出图专用章
STAMP OF DESIGN COMPANY

图名 DRAWING TITLE	天面层改造平面详图
设计阶段 STAGE	施工图
专业 DISCIPLINE	建筑
图例 DRAWING TYPE	A1
图号 DRAWING NO.	JZ-18
版本 VERSION	1.0
日期 DATE	2022.02

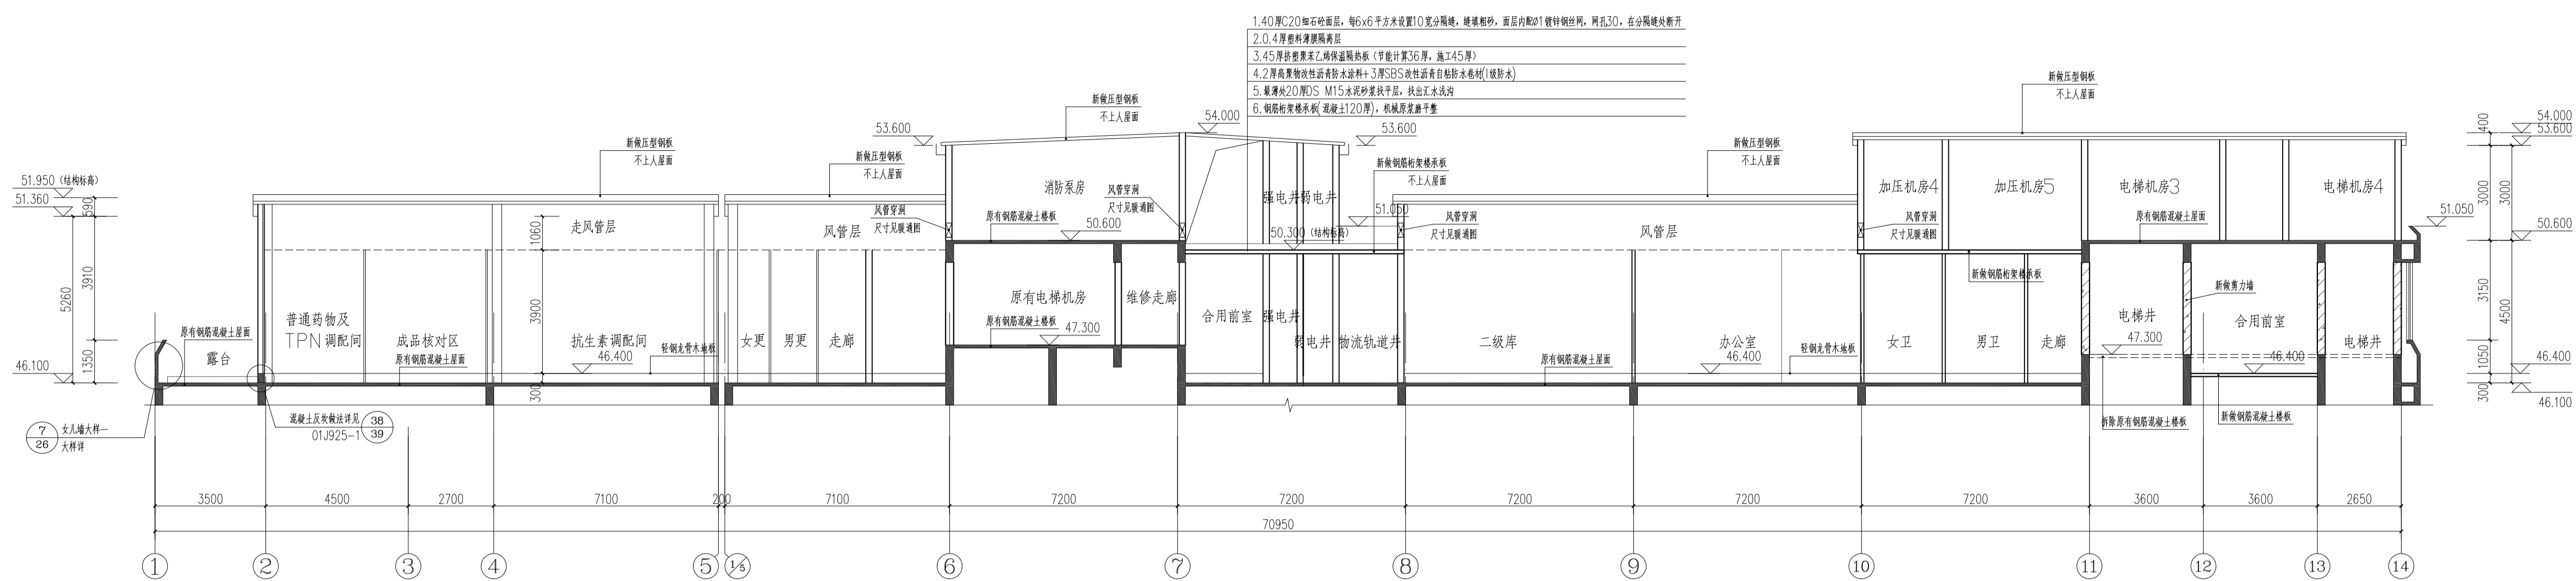

屋面层C-C剖面图 1:125

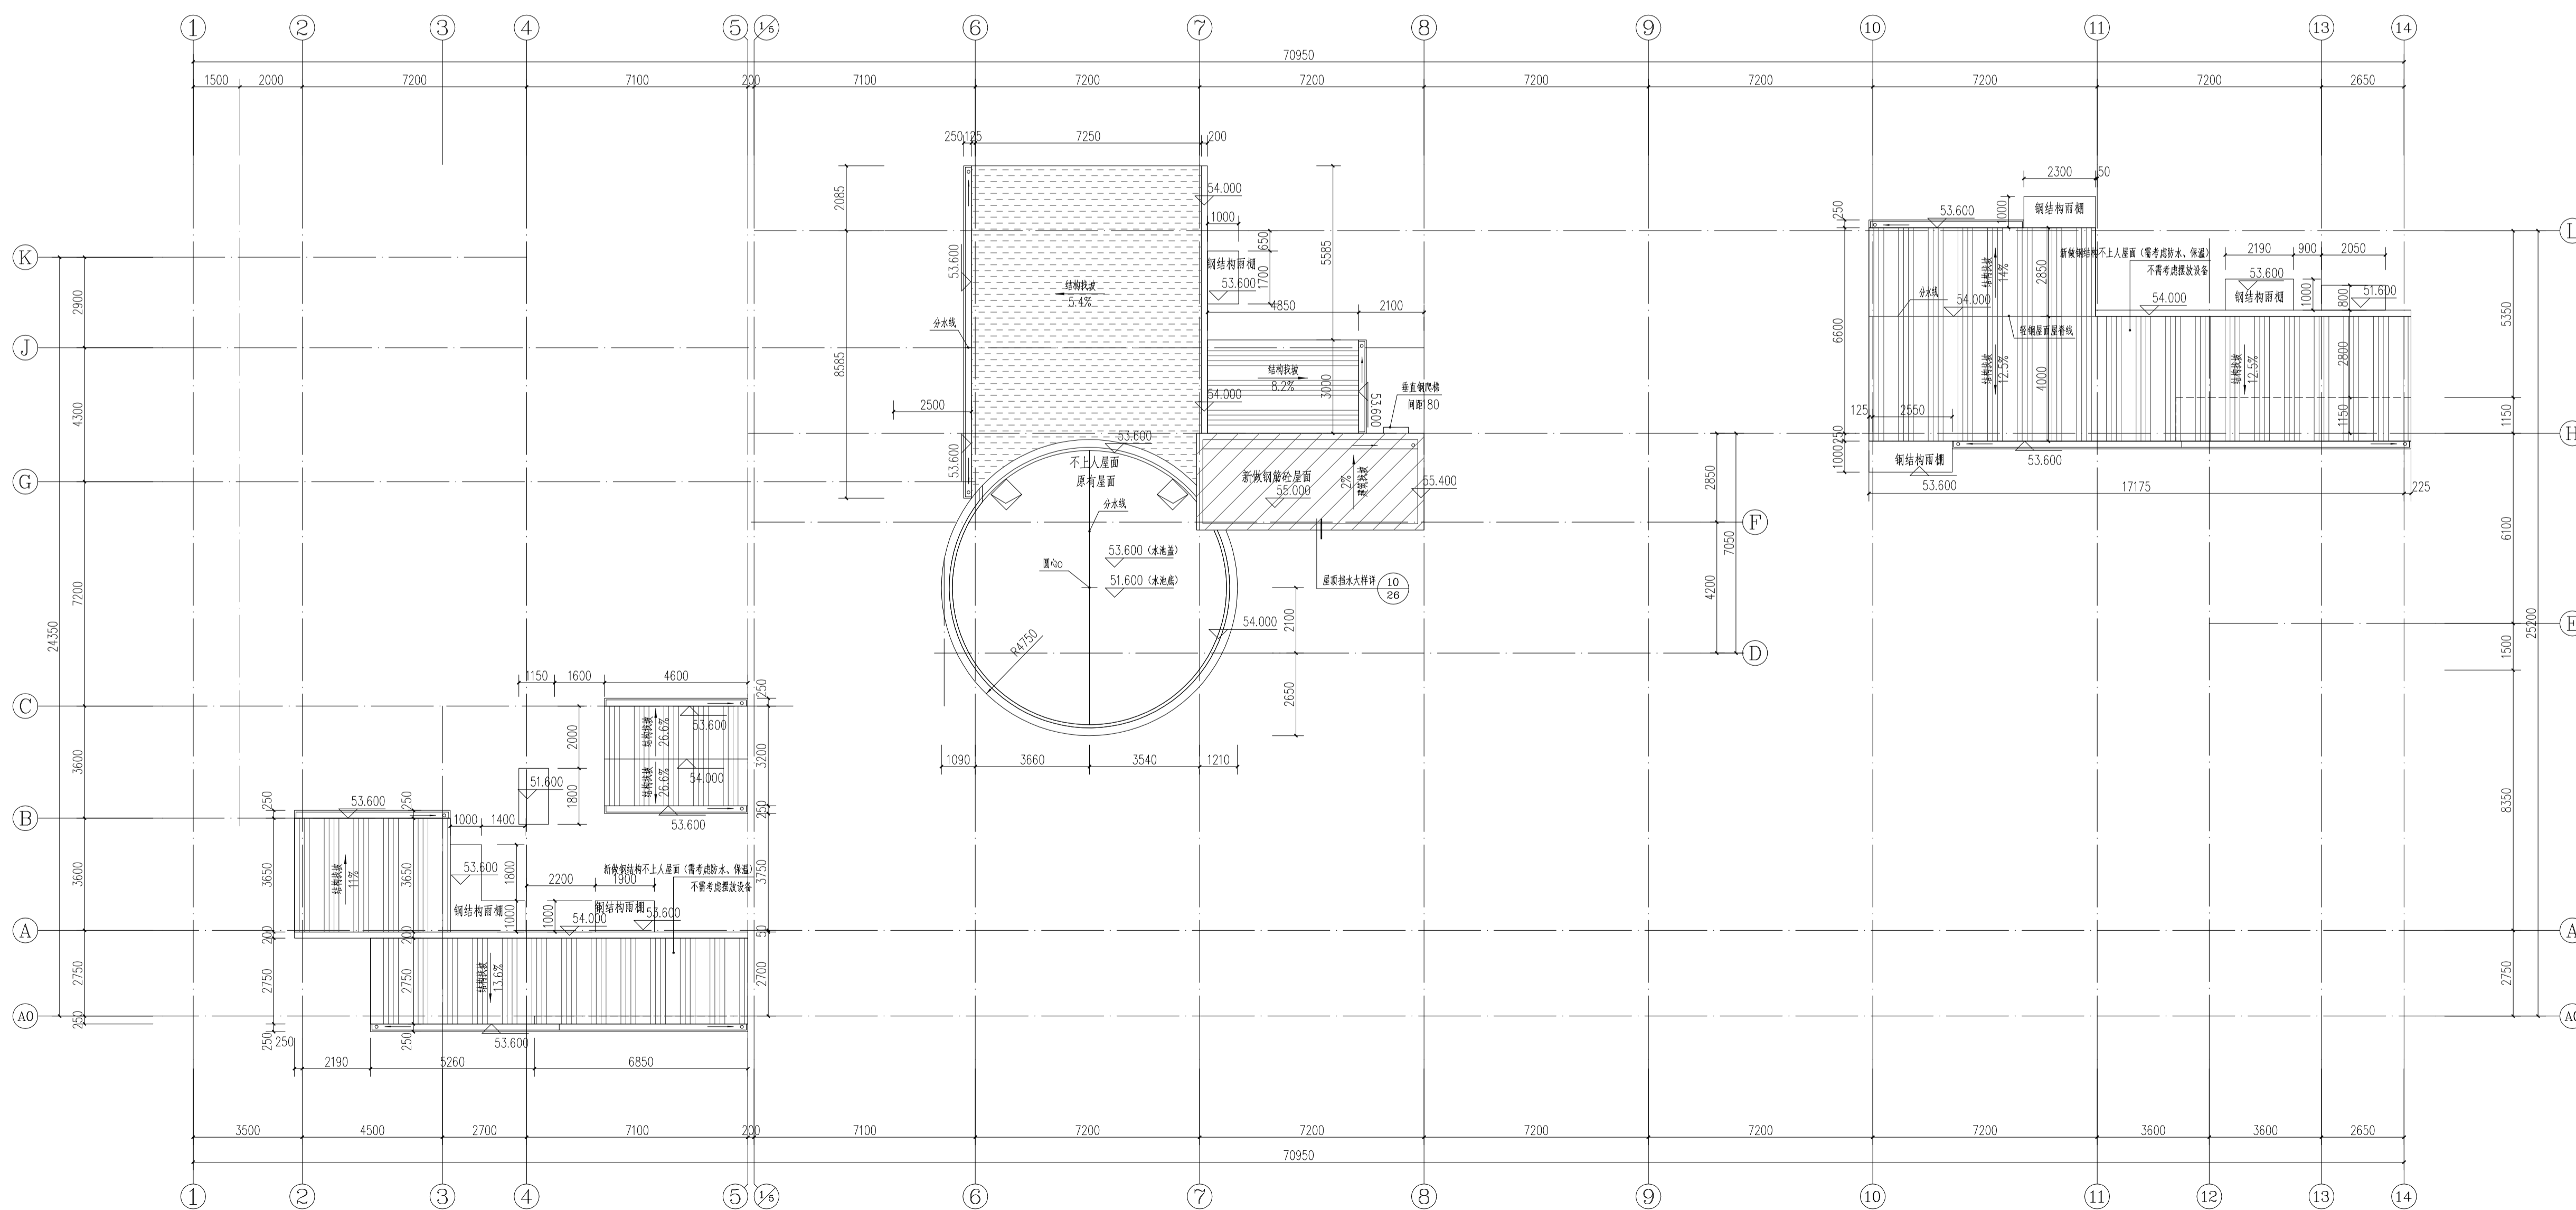

天面层平面图 1:125

图例说明:

- 新做压型钢板不上人屋面
- 新做钢筋混凝土屋面
- 先拆除原有楼板, 再新做压型钢板不上人屋面
- 原有钢筋混凝土屋面