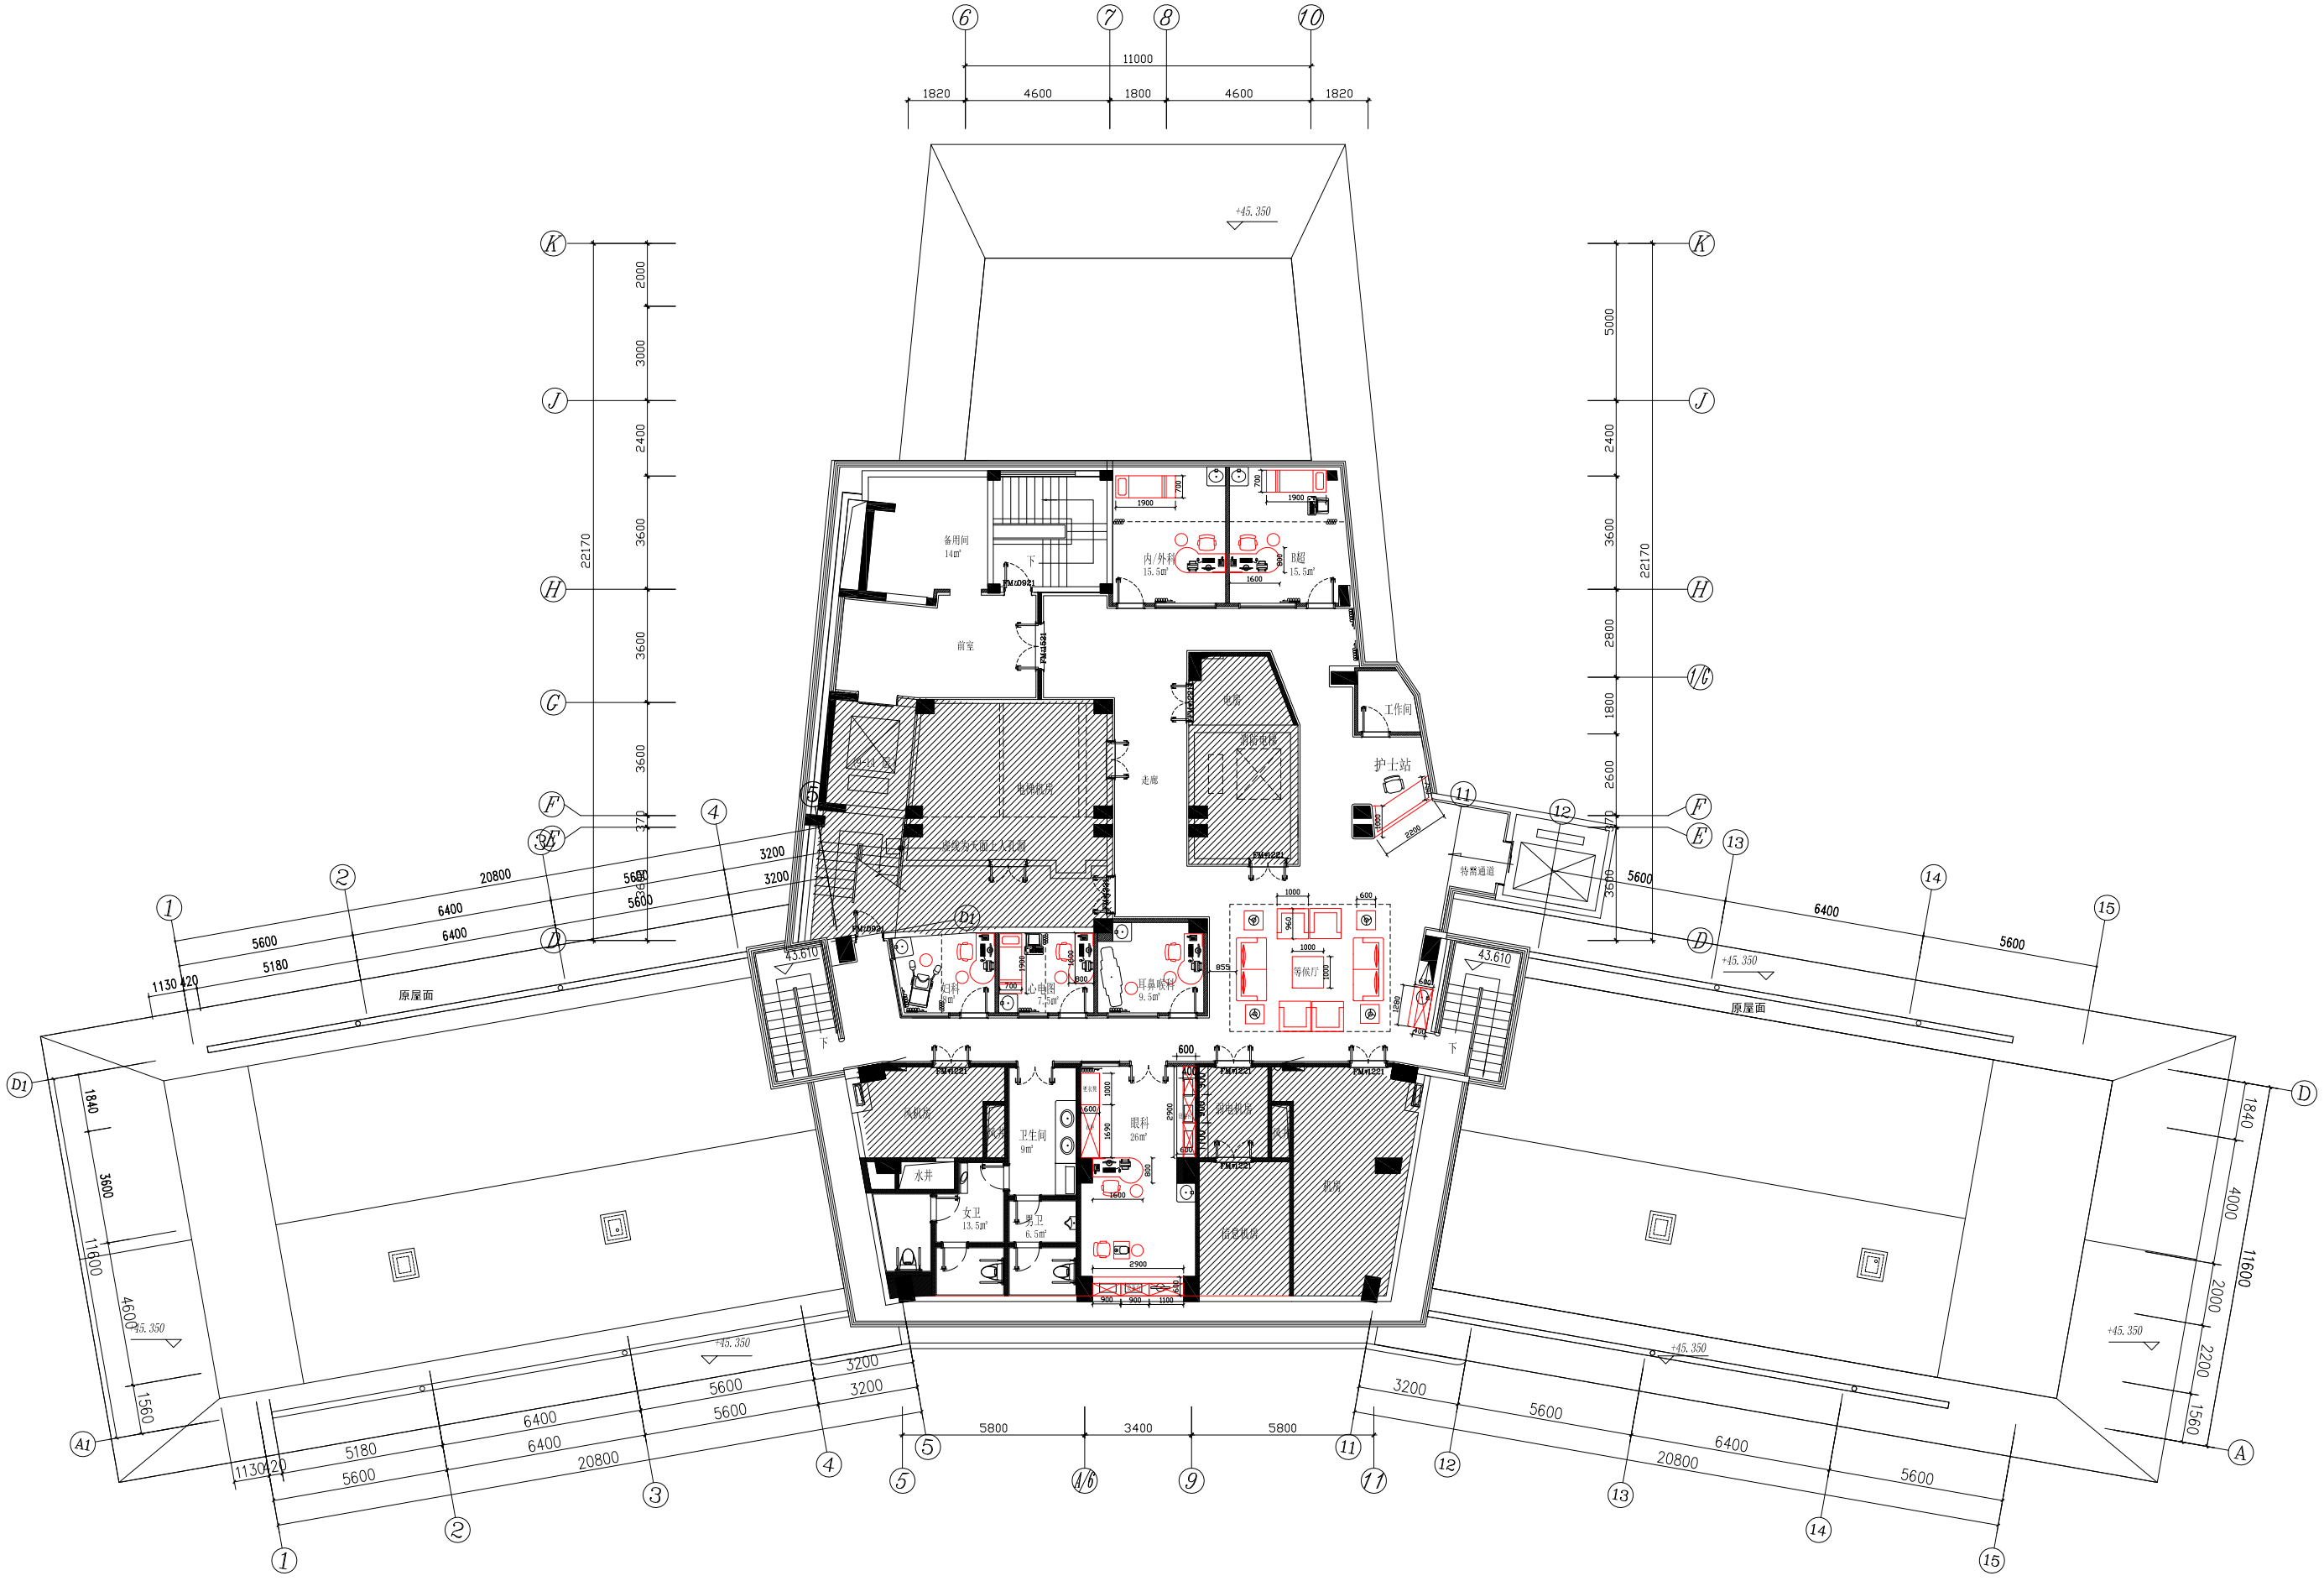
备用间
14m²
前室
内/外科
15.5m²
B超
15.5m²
工作间
护士站
电梯机房
走廊
特需通道
妇科
8m²
心电图
7.5m²
耳鼻喉科
9.5m²
等候厅
风机房
卫生间
9m²
水井
女卫
13.5m²
男卫
6.5m²
眼科
26m²
消毒机房
机房
原屋面
+45.350
43.610

14F平面布置图