
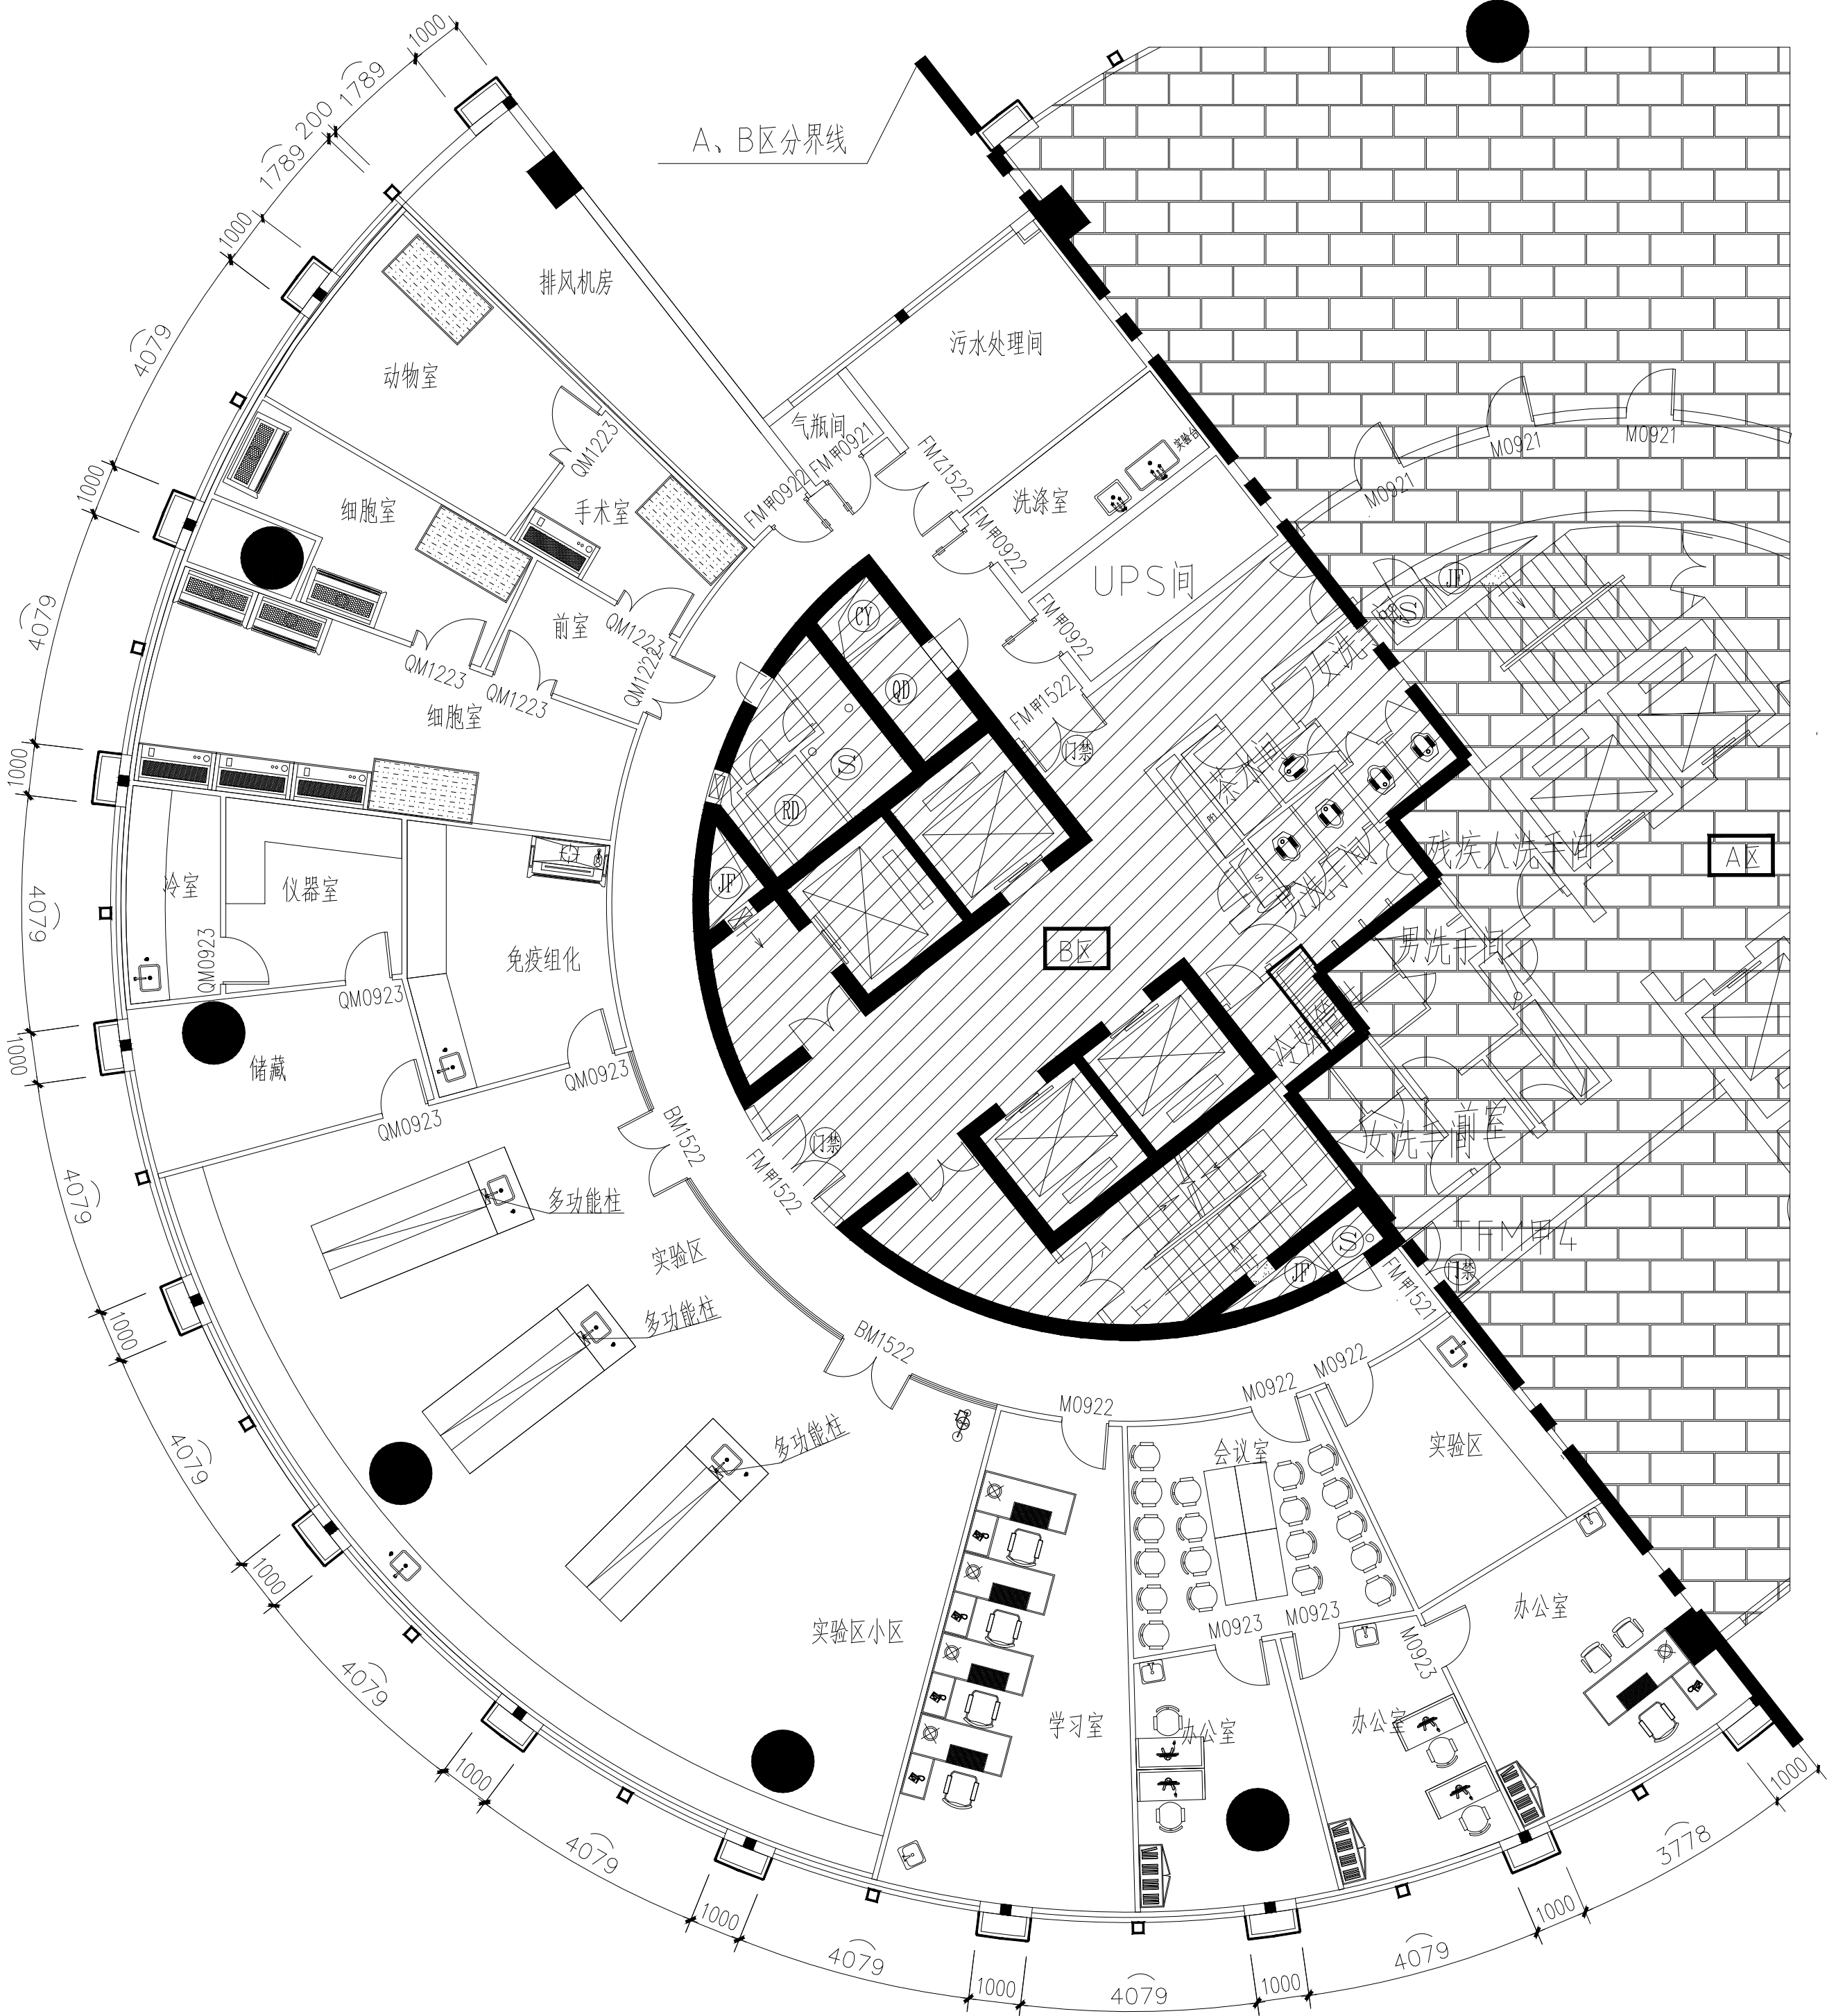
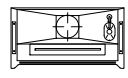
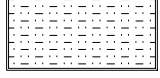
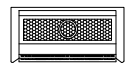


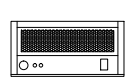


二十层实验室平面

注：图纸所有门的高度为示意，定制门时需按现场实际天花高度同高定制。

 通风柜	 不锈钢台	 定制实验室台面	 试剂柜	 资料柜
 生物安全柜	 单口洗眼器	 二次感应式水龙头+pp水槽	 样品柜/仪器柜/试剂柜	 不锈钢水柜400×500
 超净工作台	 传递窗	 冰箱	 陶瓷水盆	 不锈钢水柜600×500
 污洗池	 PP水盆+三口水龙头	 窗帘盒	 紧急冲淋	

建设单位 广东省人民医院	图名 二十层实验室平面	工程名称 广东省人民医院实验研究中心	备注 此设计图则之版权归深圳三图建设工程有限公司所有，非得建筑师或设计师之书面批准不得随意将任何部分翻印。切勿以比例量度此图，一切依图内数字所示为准。承建人必须在工地核对图内所示数字之准则，如发现有任何矛盾处，应立即通知建筑师或设计师，必须经有关部门审批后方可施工，否则造成不良及一切后果均与设计无关。	深圳三图建设工程有限公司 http://www.szundo.com 地址：深圳市福田区车公庙泰然科技园210栋东座7A 电话：0755-29555557 传真：0755-27616606 深圳三图建设工程有限公司 Shenzhen San Tu Construction Engineering Co., Ltd. 建筑装饰工程设计专项甲级 建筑幕墙工程设计专项甲级
审核 设计 绘图 施工 图号 ZX-20-01	序号 比例 A2@1:100	日期 202001	说明 EXPLAIN	

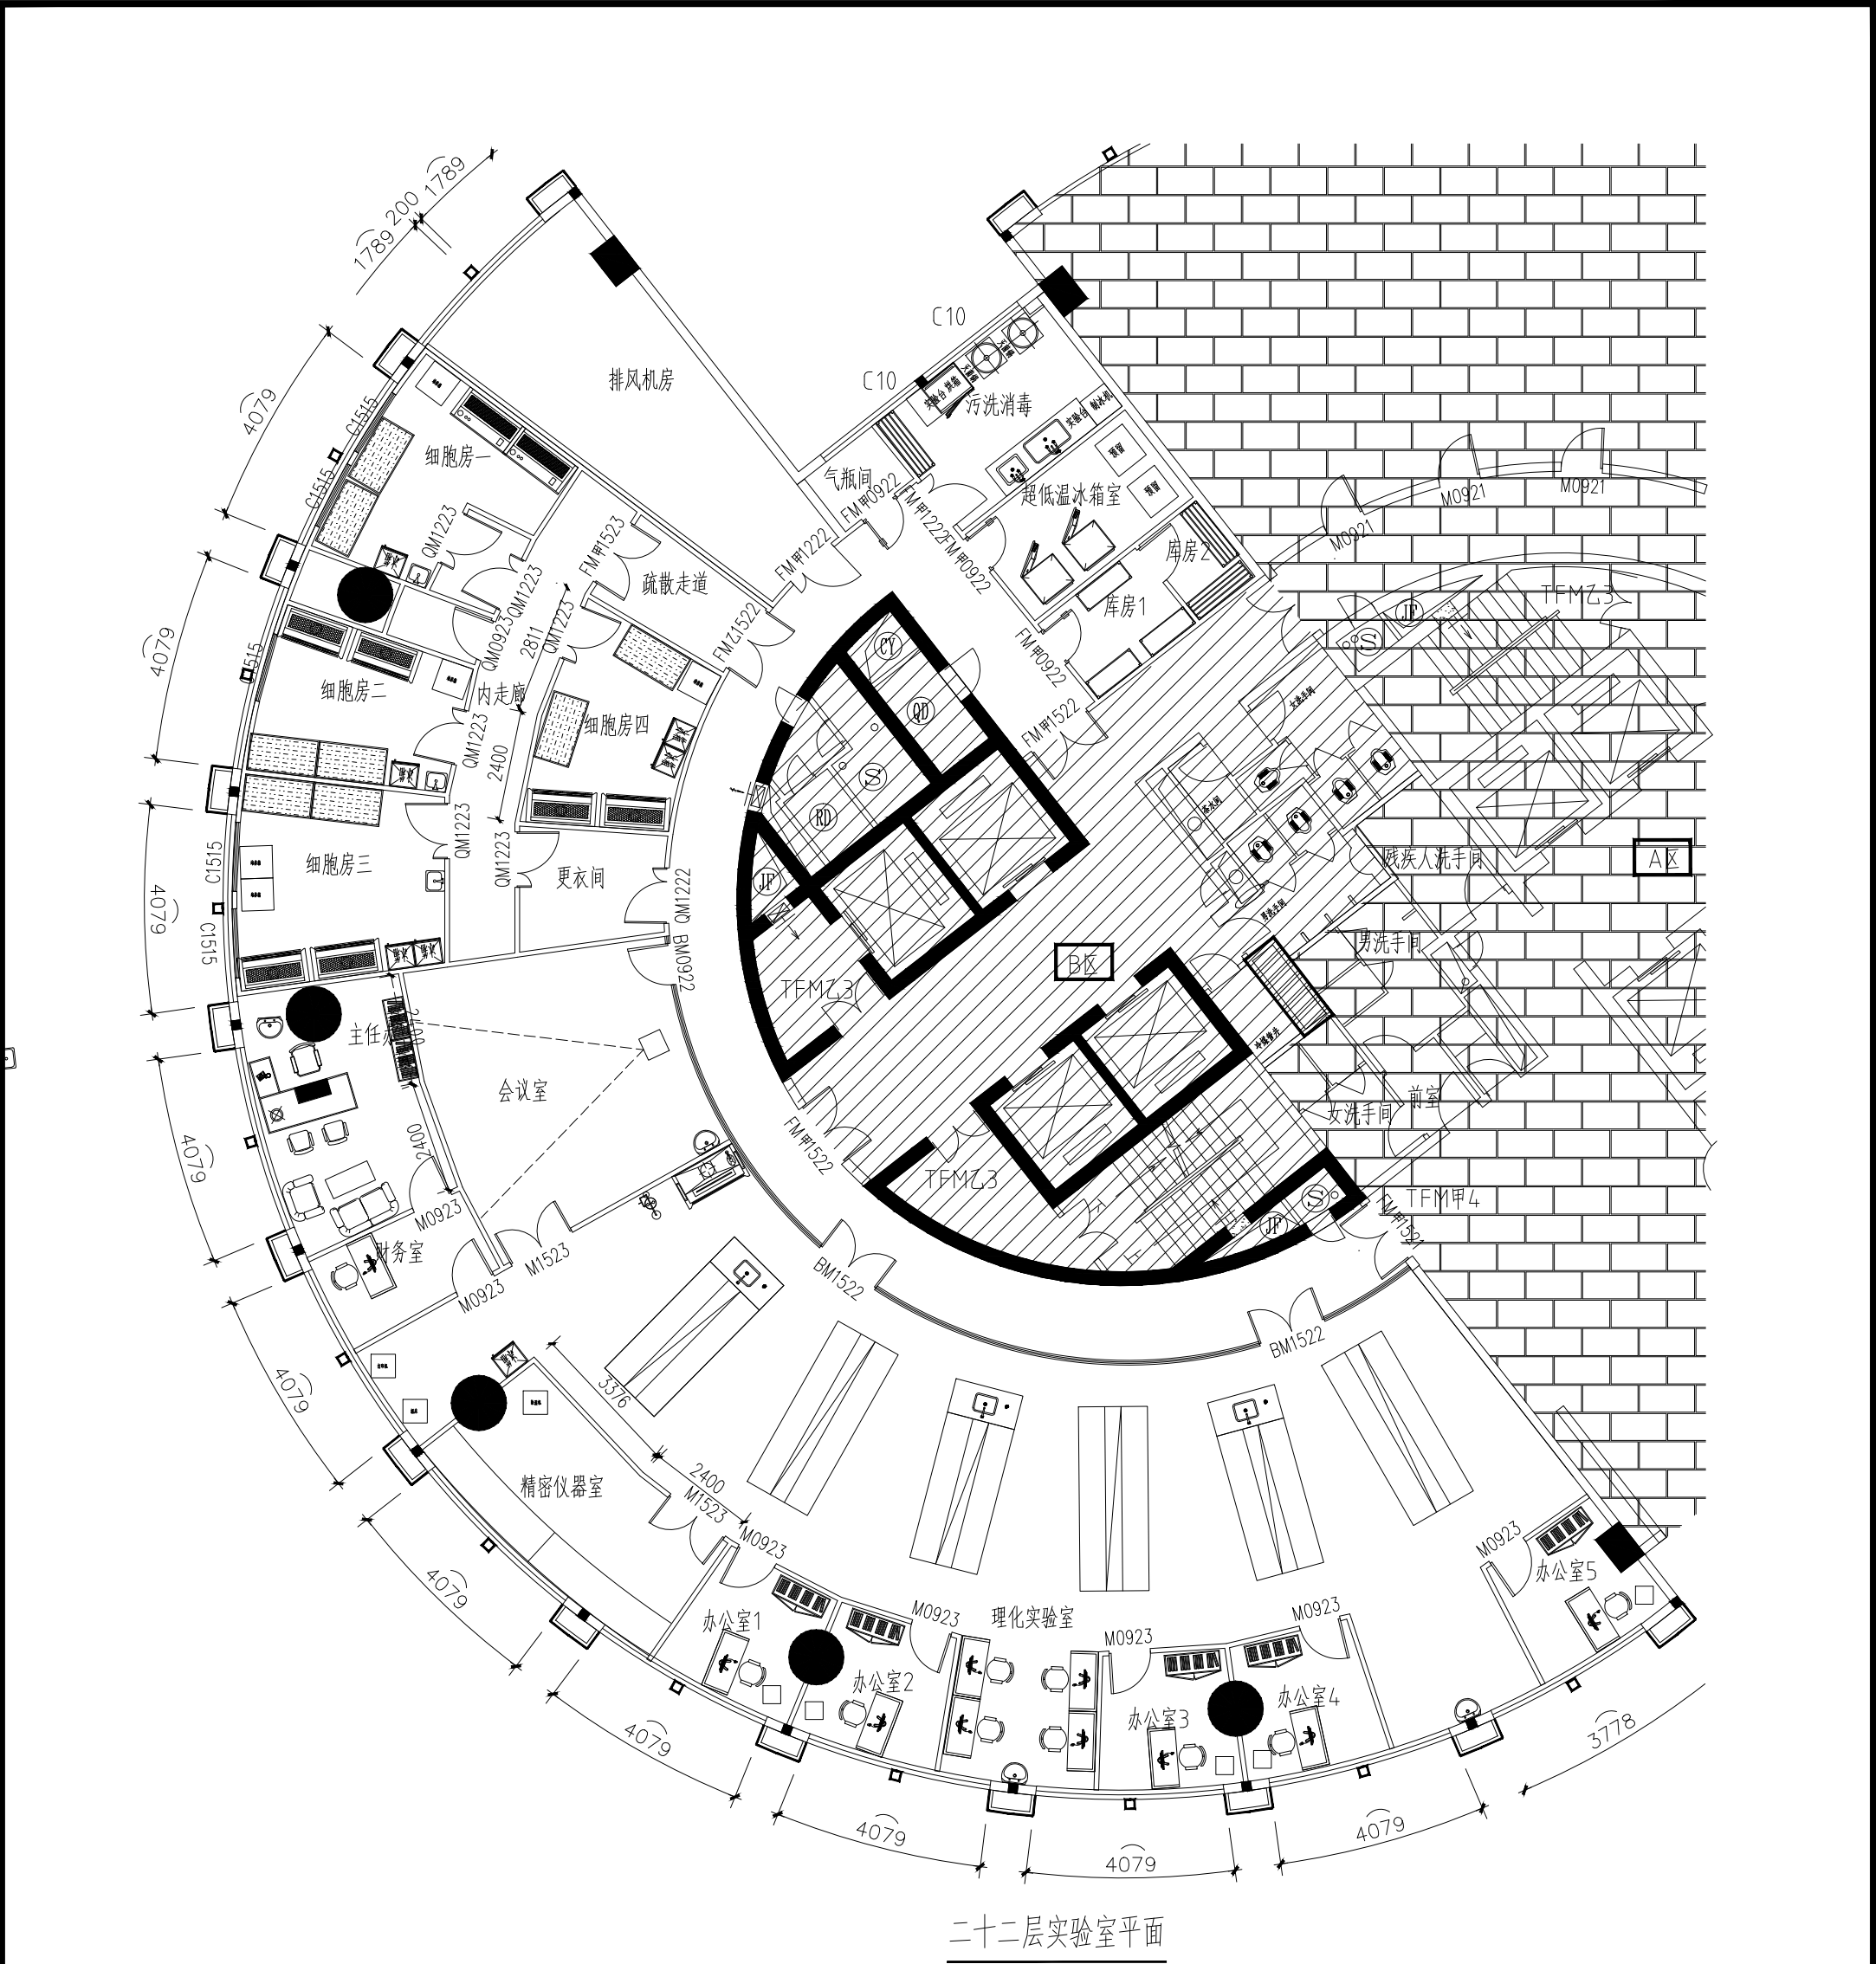

二十二层实验室平面

注：图纸所有门的高度为示意，定制门时需按现场实际天花高度同高定制。

通风柜	不锈钢台	定制实验室台面	试剂柜	资料柜
生物安全柜	单口洗眼器	二次应急式水龙头+pp水槽	样品柜/仪器柜/试剂柜	不锈钢水柜400×500
超净工作台	传递窗	冰箱	陶瓷水盆	不锈钢水柜600×500
污洗池	PP水盆+三口水龙头	窗帘盒	紧急冲淋	

工程名称:
广东省人民医院实验
研究中心

图 名:
二十二层实验室平面

建设单位
广东省人民医院

设计
审核
绘图
施工

图 号
ZX-22-01

序号

比例
A2@1:100

日期
202001

说明
EXPLAIN


备注:
此设计图则之版权归深圳三图建设工程有限公司所有, 非经建筑师或设计师之书面批准, 不得将任何部分翻印。切勿以此比例图则, 一切依图内数字所示为准。承建人, 必须在工场核对该图内所示数字之准则, 如发现有任何矛盾处, 应立即通知建筑师或设计师, 必须经有关部门审批后方可施工。否则造成不良及一切后果均与设计无关。








深圳三图建设工程有限公司
Shenzhen San Tu Construction Engineering Co., Ltd.
建筑幕墙工程专业承包甲级
建筑幕墙工程专业承包甲级

地址: 深圳市福田区车公庙泰科科技园210栋东座7A
电话: 0755-29355527
传真: 0755-29318606

Http://www.sz3t.com

深圳三图建设工程有限公司

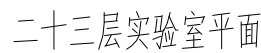

        通风柜	 不锈钢台	 定制实验台面	 试剂柜	 资料柜
 生物安全柜	 单口洗眼器	 二次感应式水龙头+pp水槽	 样品柜/仪器柜/试剂柜	 不锈钢水柜400×500
 超净工作台	 传递窗	 冰箱	 陶瓷水盆	 不锈钢水柜600×500
 污洗池	 PP水盆+三口水龙头	 窗帘盒	 紧急冲淋	

三图建设工程设计有限公司所有，非得建筑师或设计师之书面批准不得随意将任何部分翻印。切勿以比例量度此图，一切依图上数字所示为准。承建人，如发现工场核对图内所示数字之准则，必须有任何矛盾，应立即通知建筑师或设计师，必须经有关部门审批后方可施工，否则造成不良及一切后果均与设计无关。

名: 二十三层实验室平面

广东省人民医院


审核
设计
绘图
施工

图号

ZX-23-01

序号	比例
	A2@1:100


日期 202001
EXPLAIN
说明

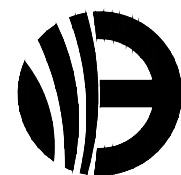

深圳三图建设工程有限公司
Http://www.szsundo.com

地址:深圳市福田区车公庙泰然科技园210栋东座7A
电话:0755-29555557
传真:0755-27616606

深圳三图建设工程有限公司
Shenzhen San Tu Construction Engineering Co., Ltd.
建筑装饰工程设计专项甲级、
建筑幕墙工程设计专项甲级

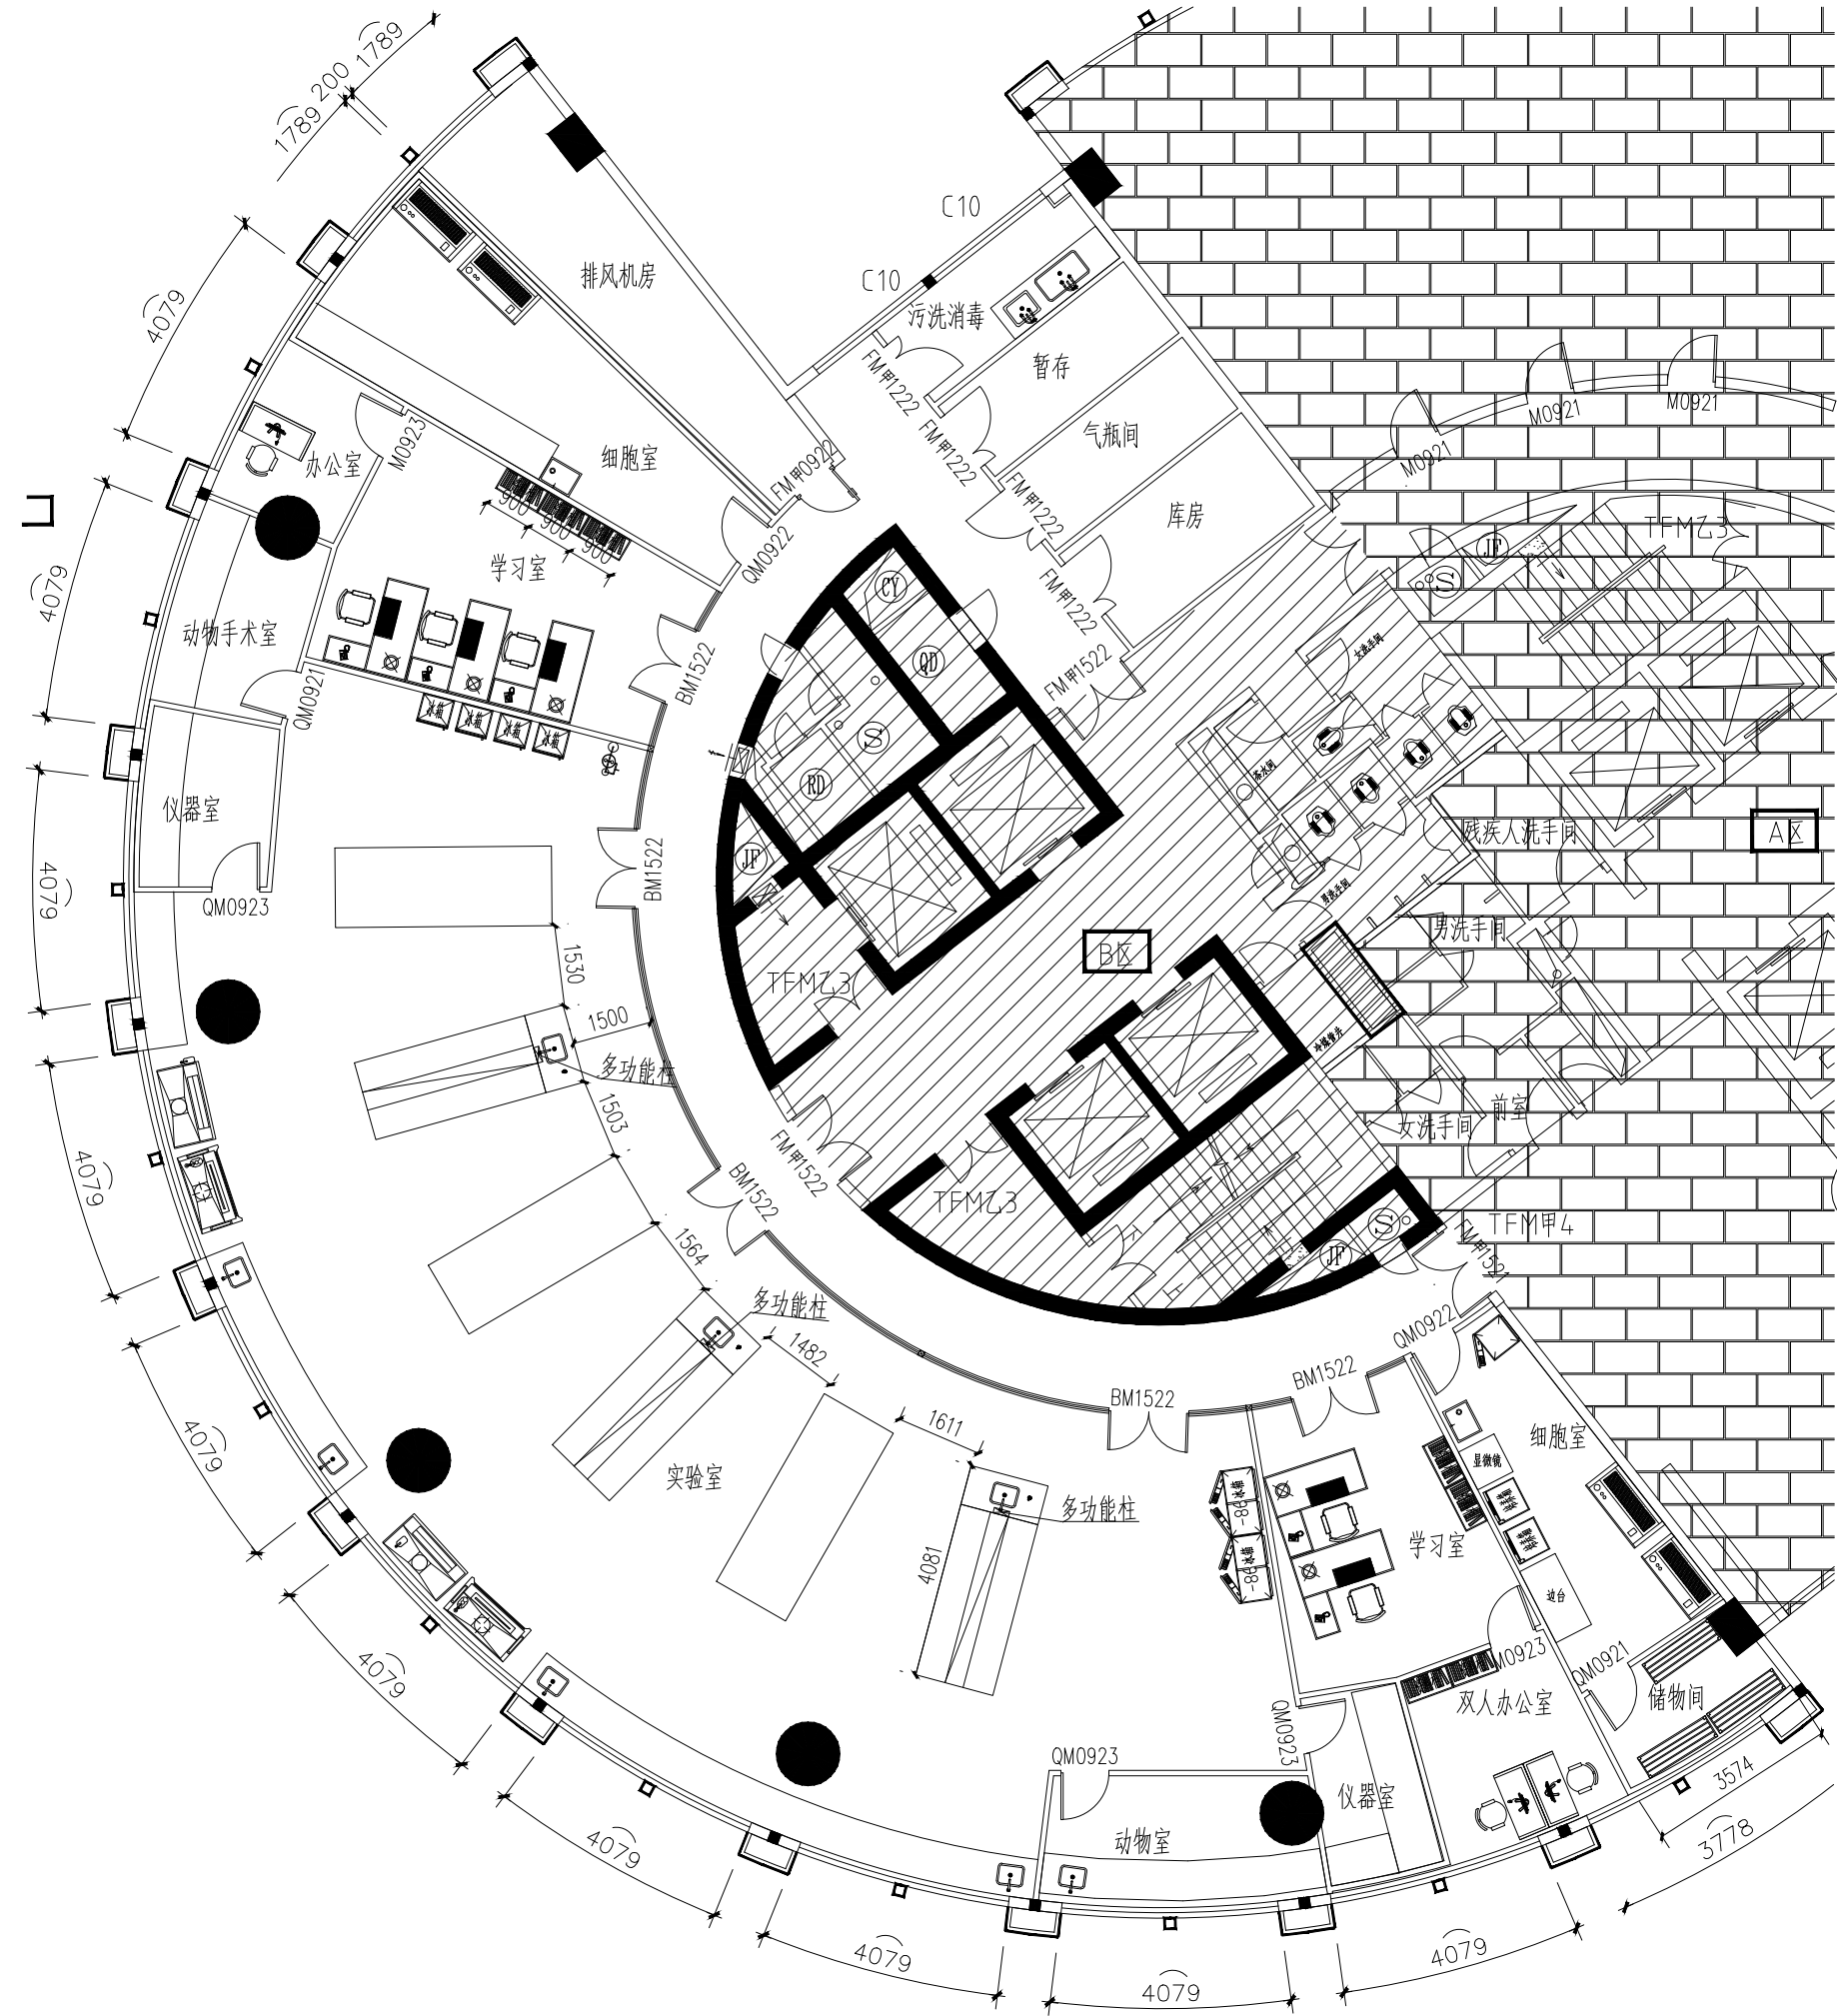

二十五层实验室平面

注：图纸所有门的高度为示意，定制门时需按现场实际天花高度同高定制。

通风柜	不锈钢台	定制实验室台面	试剂柜	资料柜
生物安全柜	单口洗眼器	二次应急式水龙头+pp水槽	样品柜/仪器柜/试剂柜	不锈钢水柜400×500
超净工作台	传递窗	冰箱	陶瓷水盆	不锈钢水柜600×500
污洗池	PP水盆+三口水龙头	窗帘盒	紧急冲淋	

深圳三图建设工程有限公司

Http://www.sztsundo.com

地址：深圳市福田区车公庙泰科科技园210栋东面7A

电话：0755-29355527

传真：0755-29318686

深圳三图建设工程有限公司

Shenzhen San Tu Construction Engineering Co., Ltd.

建筑幕墙工程专业承包甲级

建筑幕墙工程设计专项甲级

备注：

此设计图则之版权归深圳三图建设工程有限公司所有，非经建筑师或设计师之书面批准不得随意将任何部分翻印，切勿以此比例图度此图，一切依图内数字所示为准，承建人，必须在进场核对该图内所示数字之准则，如发现有任何矛盾处，应立即通知建筑师或设计师，必须经有关部门审批后方可施工，否则造成不良及一切后果均与设计无关。

工程名称：

广东省人民医院实验研究中心

图 名：

二十五层实验室平面

建设单位

广东省人民医院

审核

设计

绘图

施工

图 号

ZX-25-01

序号

比例

A2@1:100

日期

202001

说明

EXPLAIN