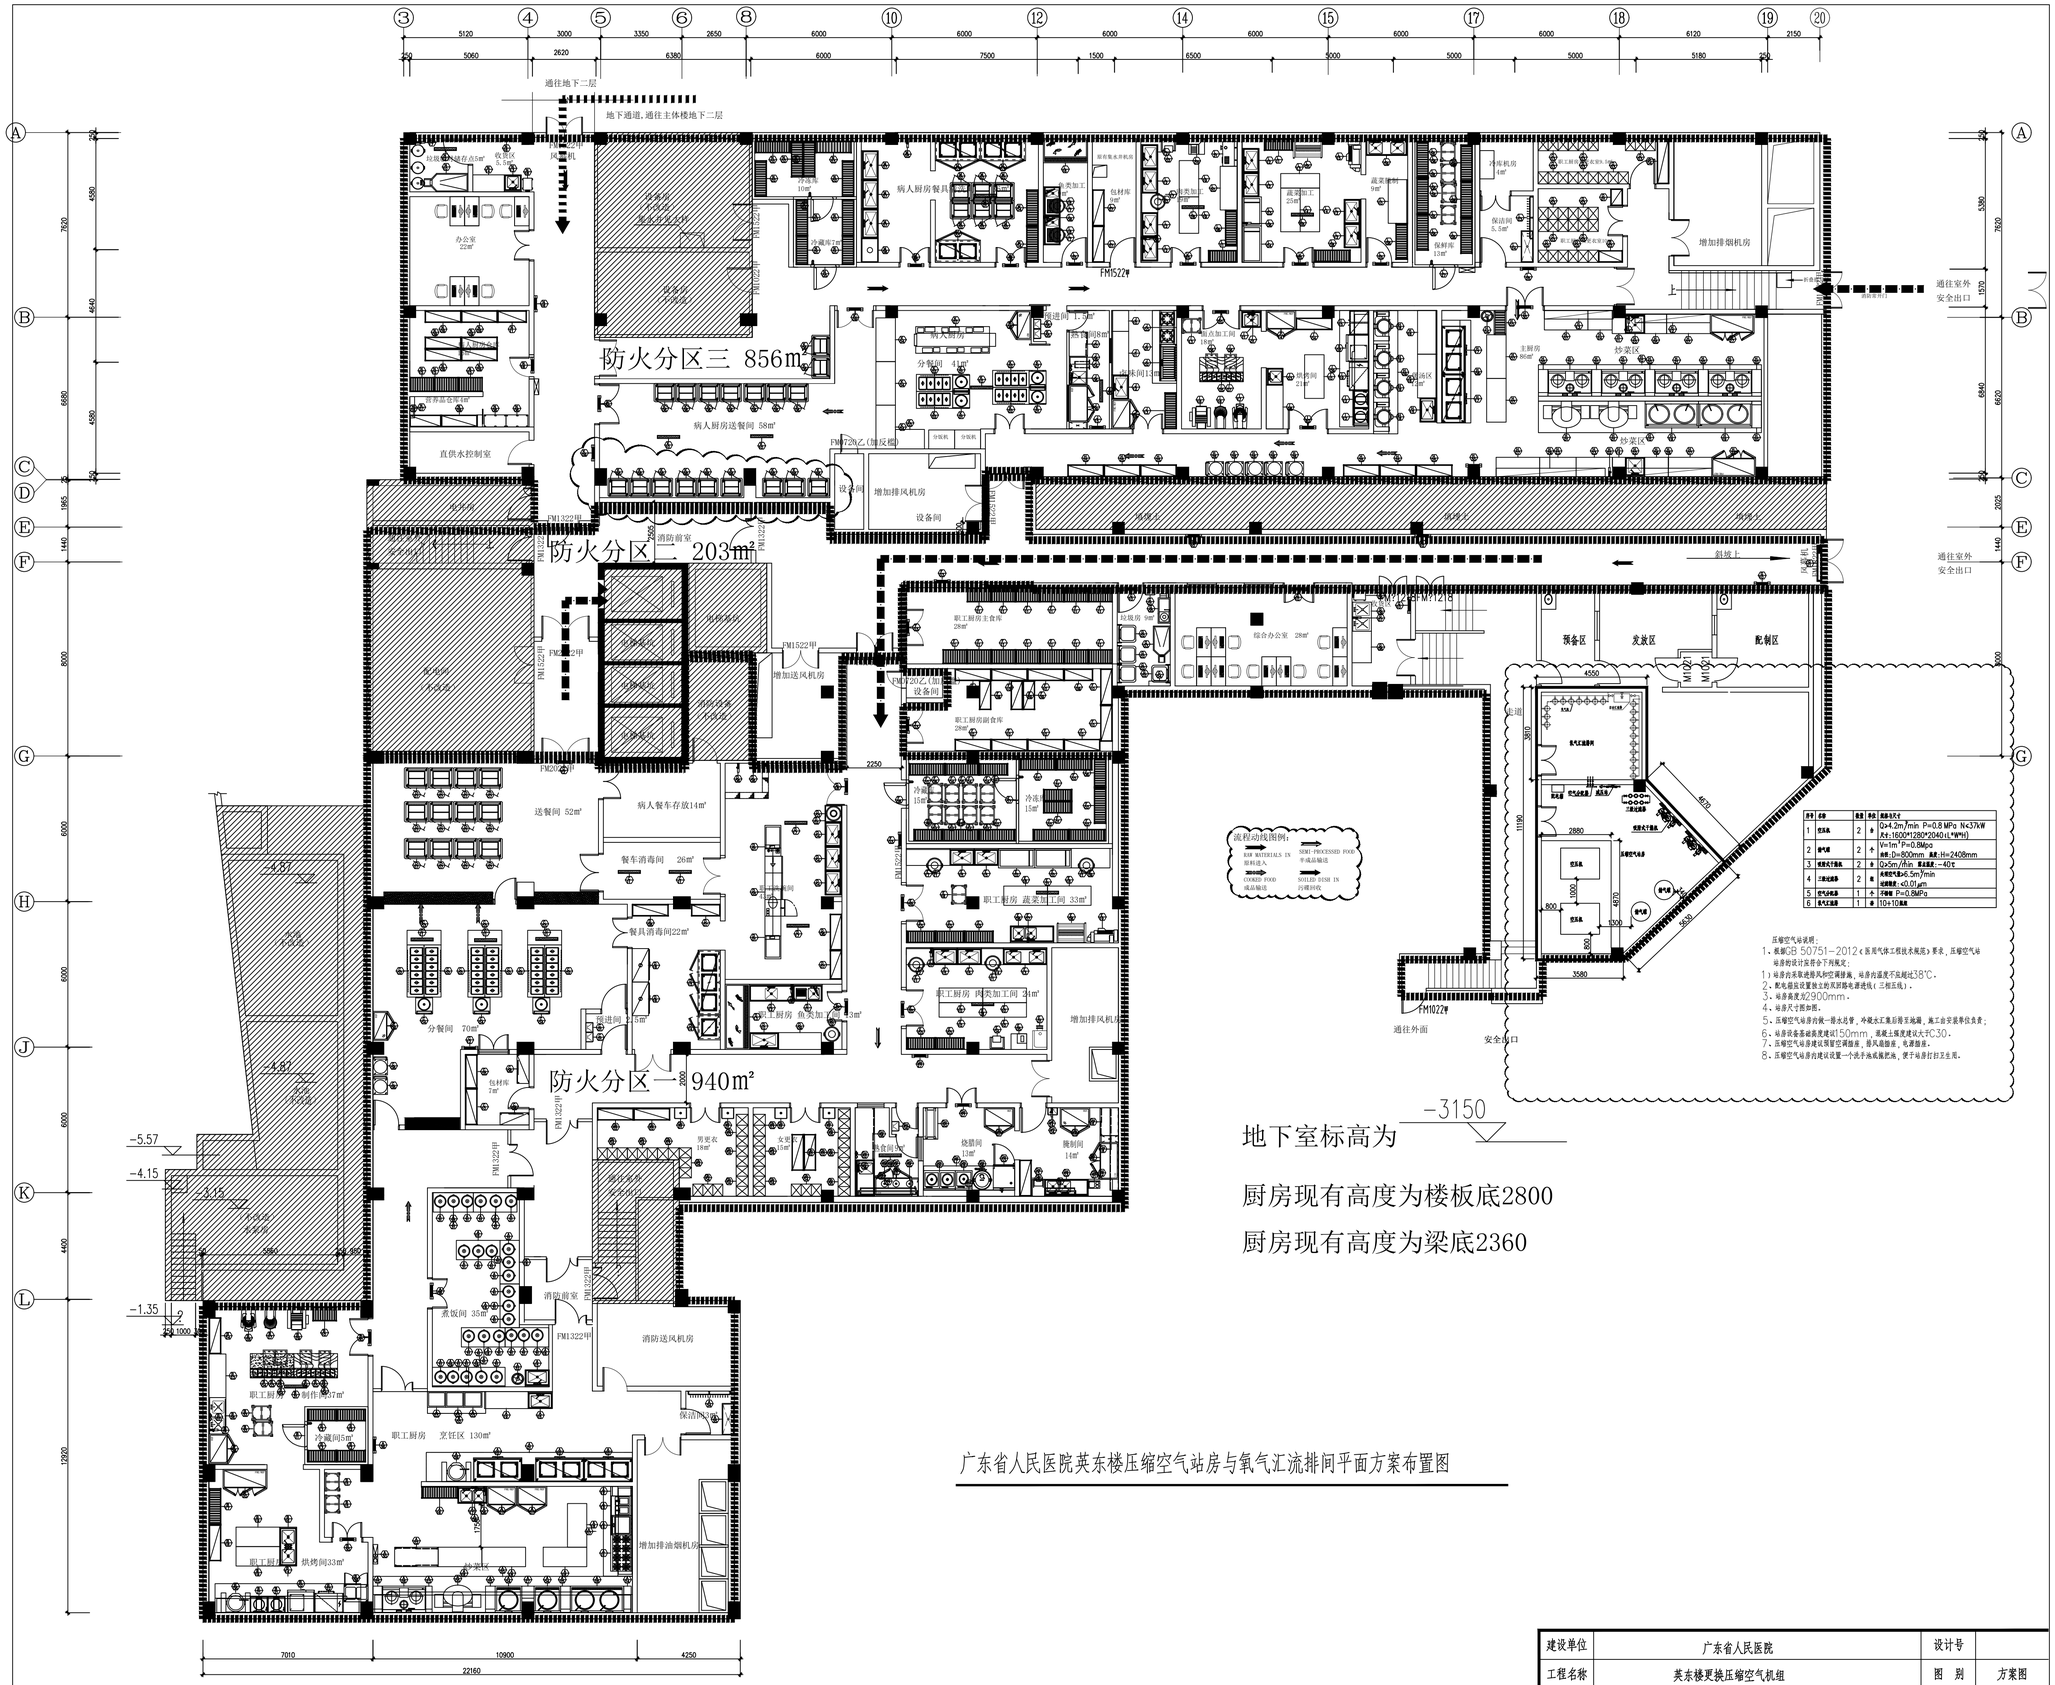

广东省人民医院英东楼压缩空气站房与氧气汇流排间平面方案布置图

建设单位	广东省人民医院	设计号	
工程名称	英东楼更换压缩空气机组	图 别	方案图
压缩空气站房与氧气汇流排间平面方案布置图		图 号	YQ-01
		日 期	2023.01
		版 次	