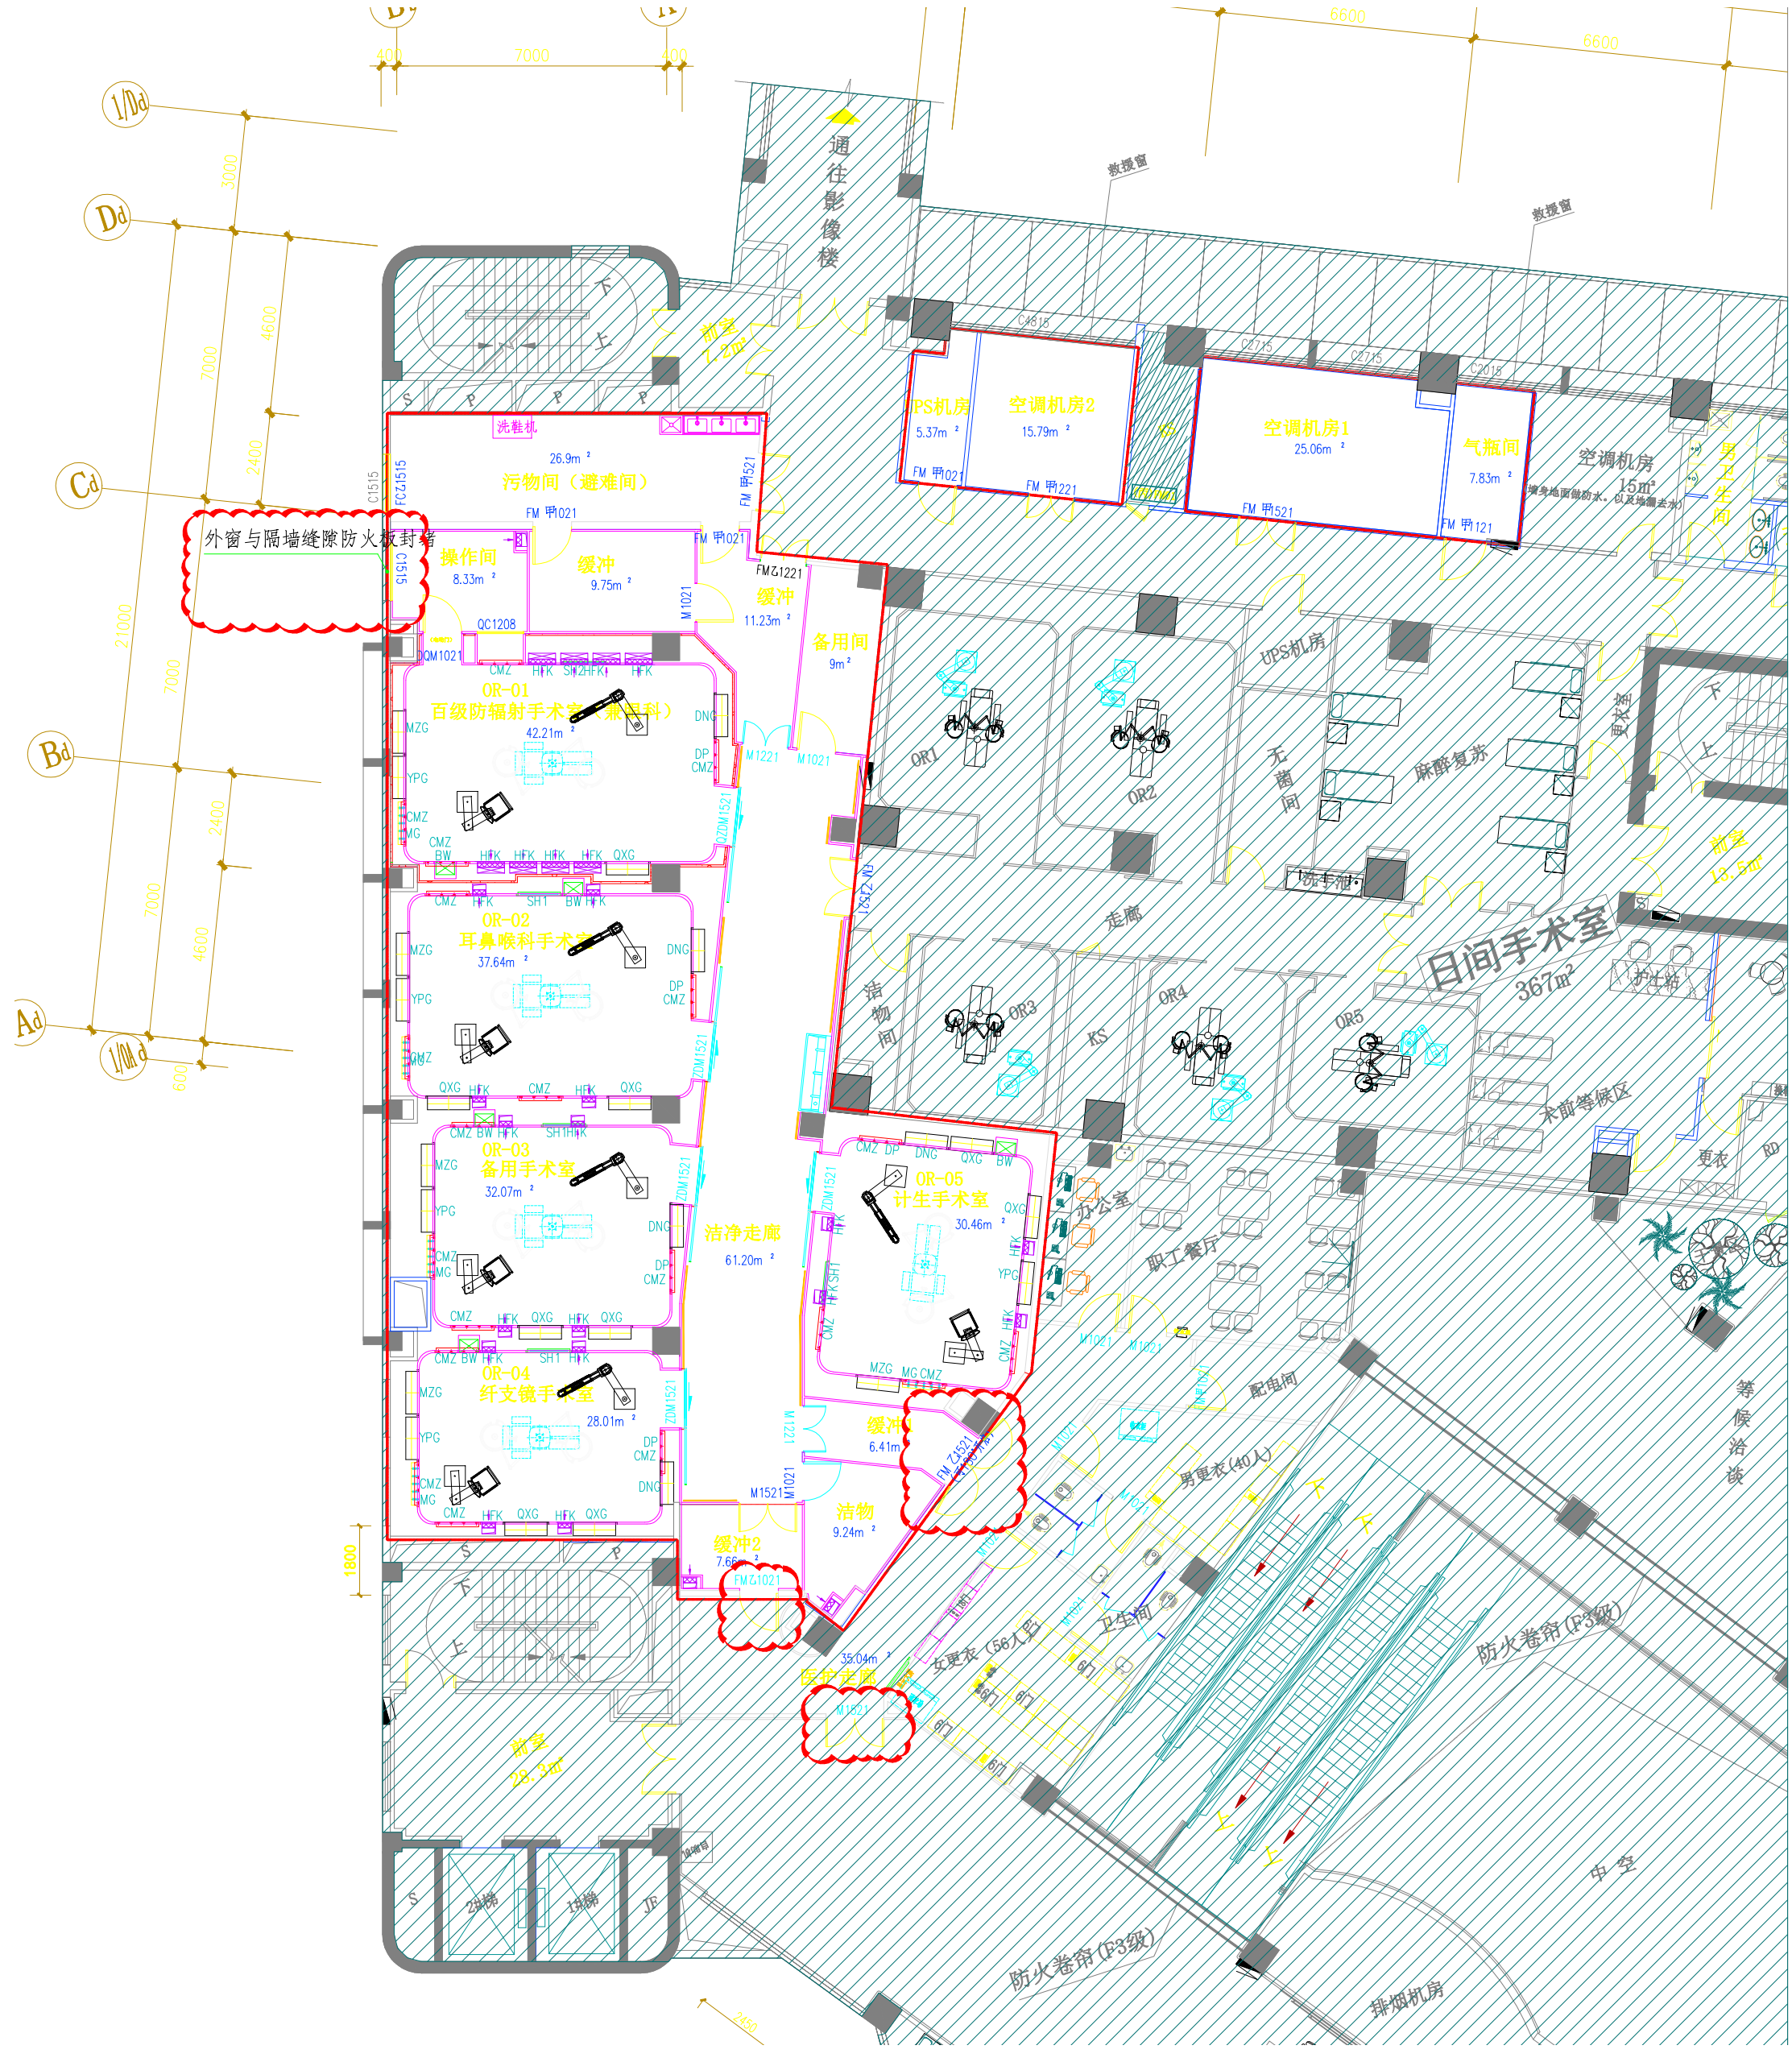
外窗与隔墙缝隙防火板封堵
通往影像楼
污物间（避难间）
26.9m²
操作间
8.33m²
缓冲
9.75m²
缓冲
11.23m²
备用间
9m²
OR-01
百级防辐射手术室（兼用科）
42.21m²
OR-02
耳鼻喉科手术室
37.64m²
OR-03
备用手术室
32.07m²
OR-04
纤支镜手术室
28.01m²
OR-05
计生手术室
30.46m²
洁净走廊
61.20m²
缓冲
6.41m²
洁物
9.24m²
缓冲2
7.66m²
医护走廊
35.04m²
前室
28.3m²
前室
13.5m²
UPS机房
5.37m²
空调机房2
15.79m²
空调机房1
25.06m²
气瓶间
7.83m²
空调机房
15m²
UPS机房
无菌间
麻醉复苏
更衣室
走廊
洁物间
日间手术室
367m²
护士站
术前等候区
更衣
办公室
职工餐厅
配电间
男更衣(40人)
女更衣（56人）
卫生间
防火卷帝(P3级)
防火卷帝(P3级)
排烟机房
中空
等候洽谈
2#梯
1#梯
救援窗
救援窗
洗鞋机