

注：图纸所有门的高度为示意，定制门时需按现场实际天花高度同高定制。

通风柜	不锈钢台	定制实验室台面	试剂柜	资料柜
生物安全柜	单口洗眼器	二次感应式水龙头+pp水槽	样品柜/仪器柜/试剂柜	不锈钢水柜400×500
超净工作台	传递窗	冰箱	陶瓷水盆	不锈钢水柜600×500
污洗池	PP水盆+三口水龙头	窗帘盒	淋浴喷头	

备注：

此设计图则之版权归深圳三图建设工程有限公司所有，非得建筑师或设计师之书面批准不得随意将任何部分翻印。一切以比例量度此图，一切依图内数字所示为准。承建人必须在工场核对图内所示数字之准则，如发现有任何矛盾处，应立即通知建筑师或设计师，必须经有关部门批后方可施工，否则造成不良及一切后果均与设计无关。

工程名称：  
广东省人民医院实验  
研究中心

图名：  
二十层实验室平面

建设单位  
广东省人民医院


审核  
设计  
施工  
绘图  
图号 ZX-20-01  
  
J. L. 签名


比例 A2@1:100  
日期 2020.01  
EXPLAIN  
说明

深圳三图建设工程有限公司  
<http://www.sz3undo.com>






地址：深圳市福田区车公庙泰然科技园210栋东座7A  
电话：0755-28555557  
传真：0755-27616606

深圳三图建设工程有限公司  
Shenzhen San Tu Construction Eng'g. Co., Ltd.  
建筑工程设计专项甲级、  
建筑幕墙工程设计专项甲级

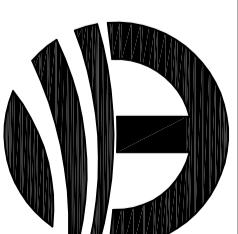

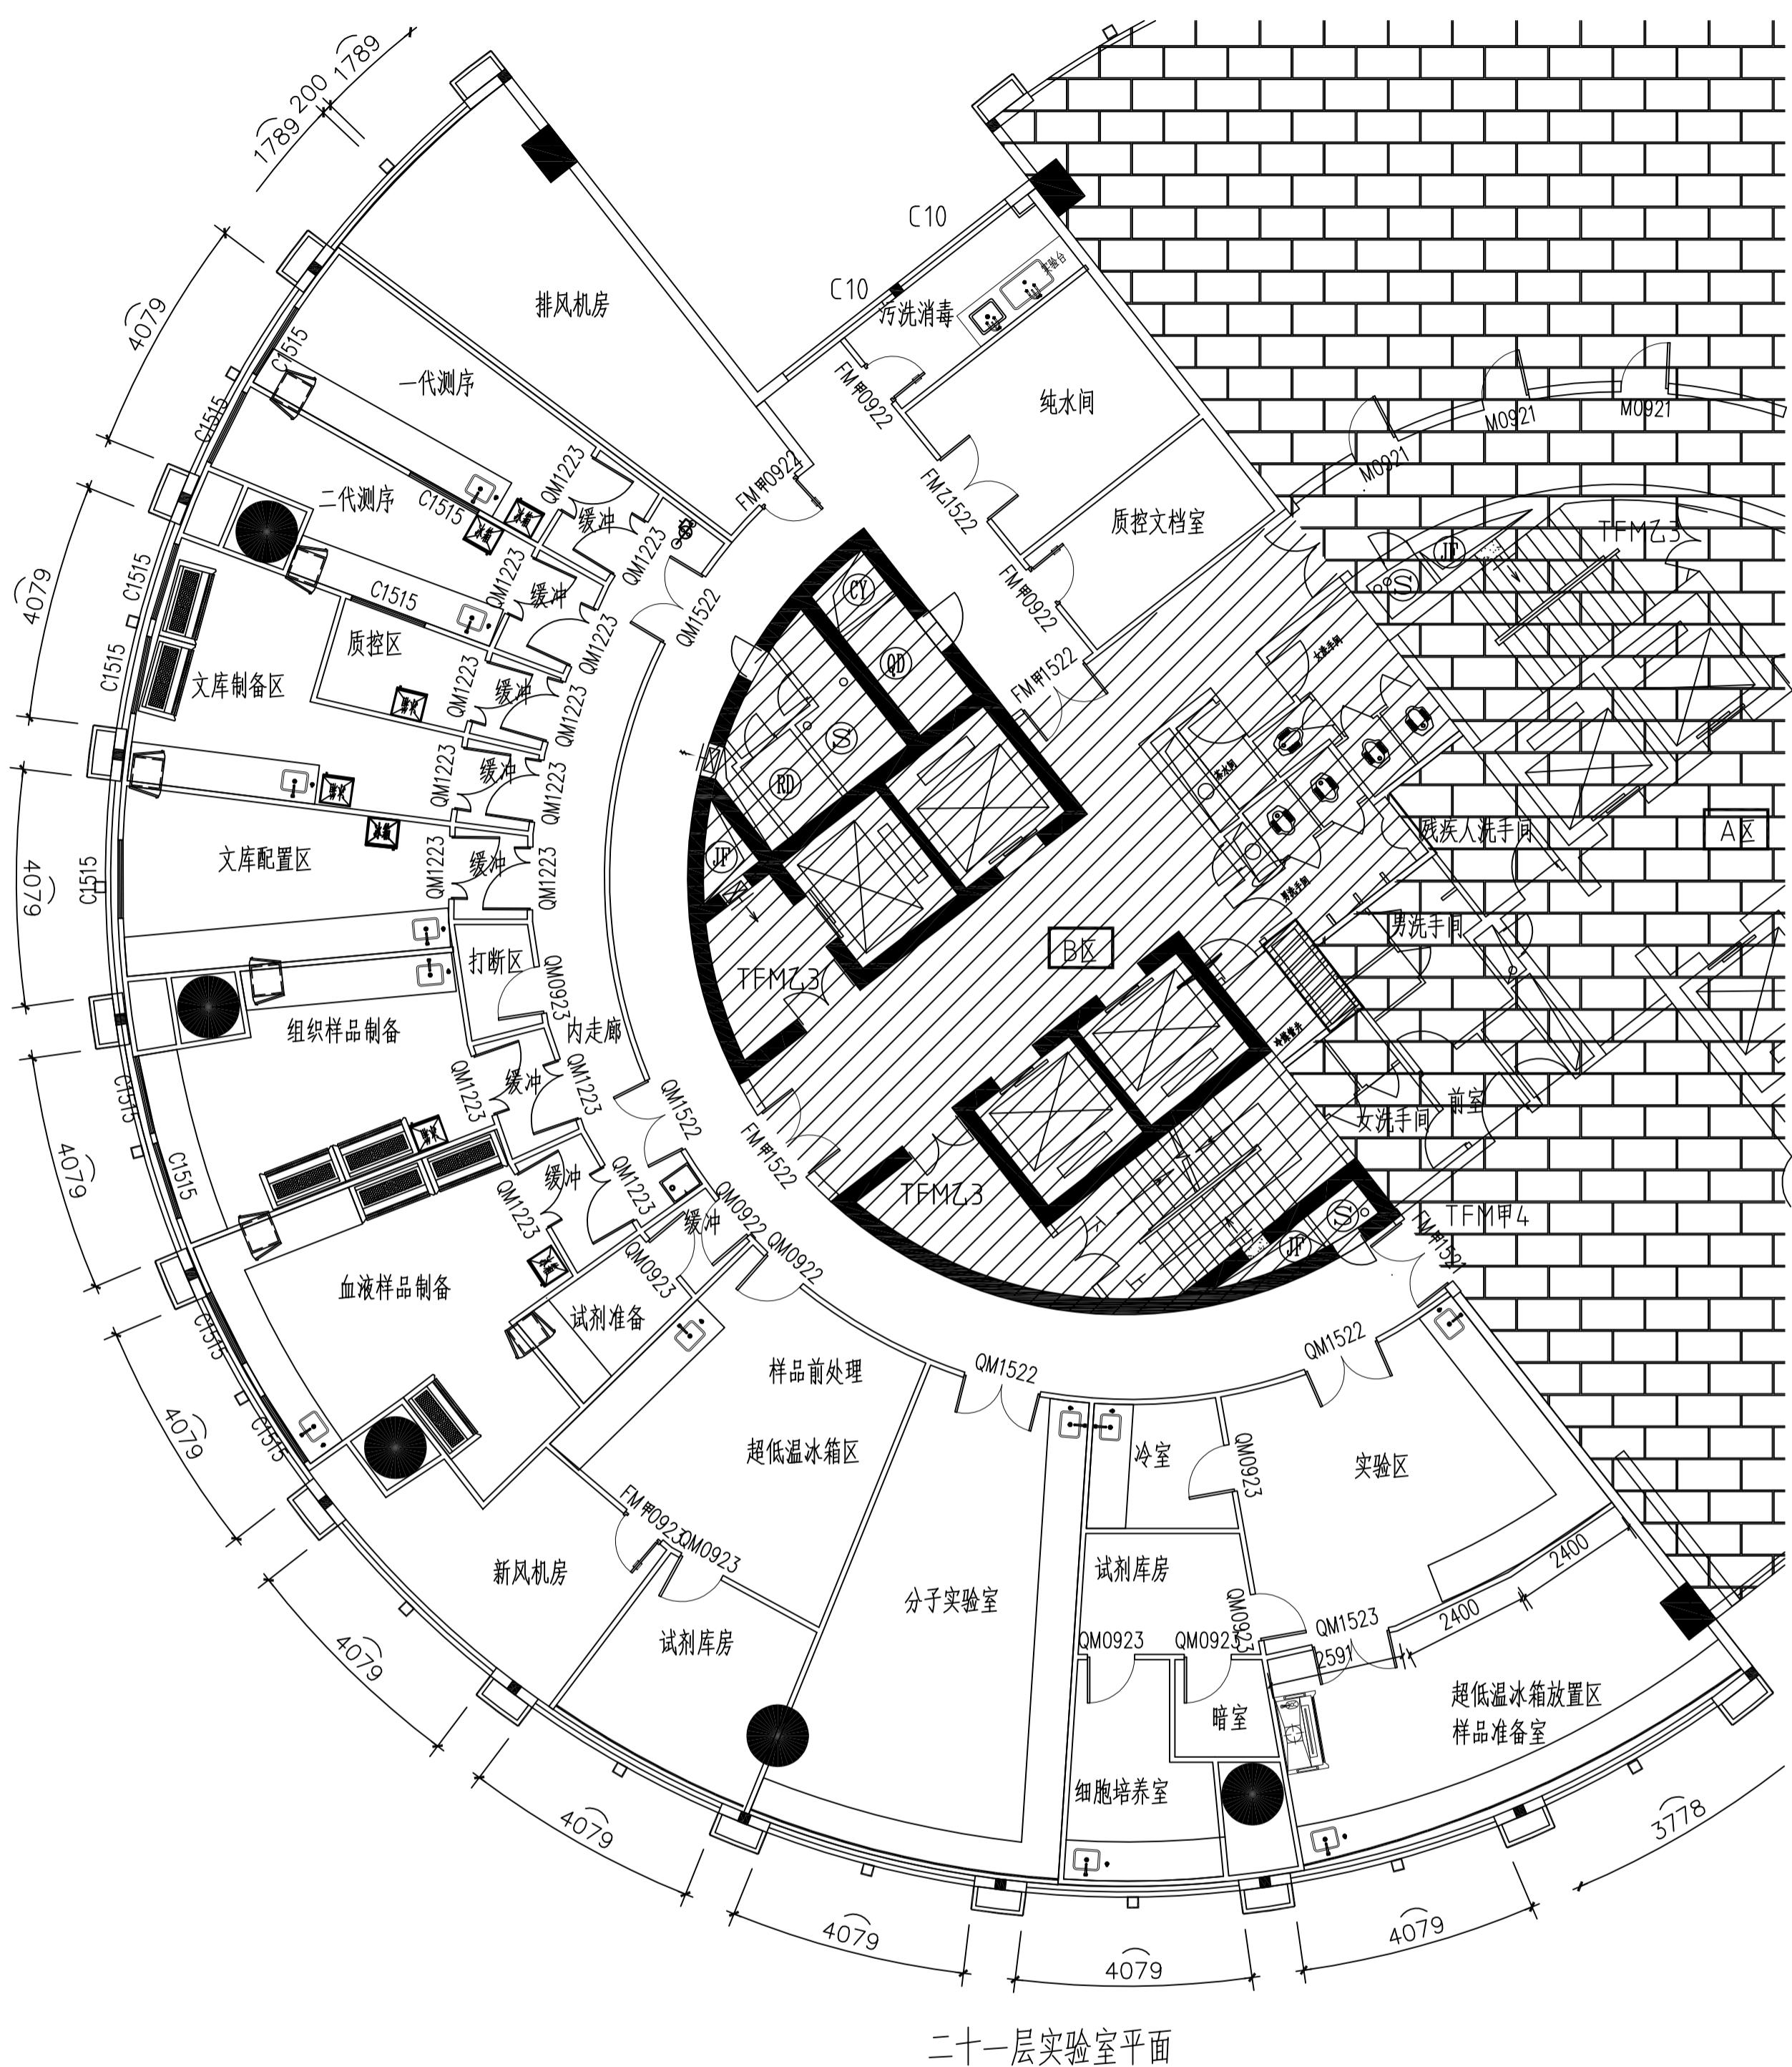

注：图纸所有门的高度为示意，定制门时需按现场实际天花高度同高定制。

 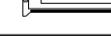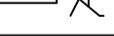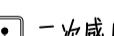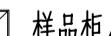	通风柜		不锈钢台	<input type="checkbox"/> 定制实验室台面		试剂柜		资料柜	
	生物安全柜		单口洗眼器		二次感应式水龙头+PP水槽		样品柜/仪器柜/试剂柜		不锈钢水柜400×500
	超净工作台		传递窗		冰箱		陶瓷水盆		不锈钢水柜600×500
	纯水机		PP水盆		窗帘盒		双色出水		

備註


此设计图则之版权归深业  
三图建设工程有限公司所有，非得建  
筑师或设计师之书面批准不得随意将  
任何部分翻印。切勿以比例量度此图  
，一切依图内数字所示为准。承建人  
必须在工场核对图内所示数字之准确性  
，如发现有任何矛盾处，应立即通知  
建筑师或设计师，必须经有关部门审  
批后方可施工，否则造成不良及一切  
后果均与设计无关。

深圳三图建设工程有限公司

<http://www.szsuhao.com>

地址：深圳市福田区车公庙泰然科技园210栋东座5层  
电话：0755-29555555  
传真：0755-27616666

施工图号 ZX-21-01  
序号  
比例 A2@1:100  
日期 202001  
EXPLAIN  
说明

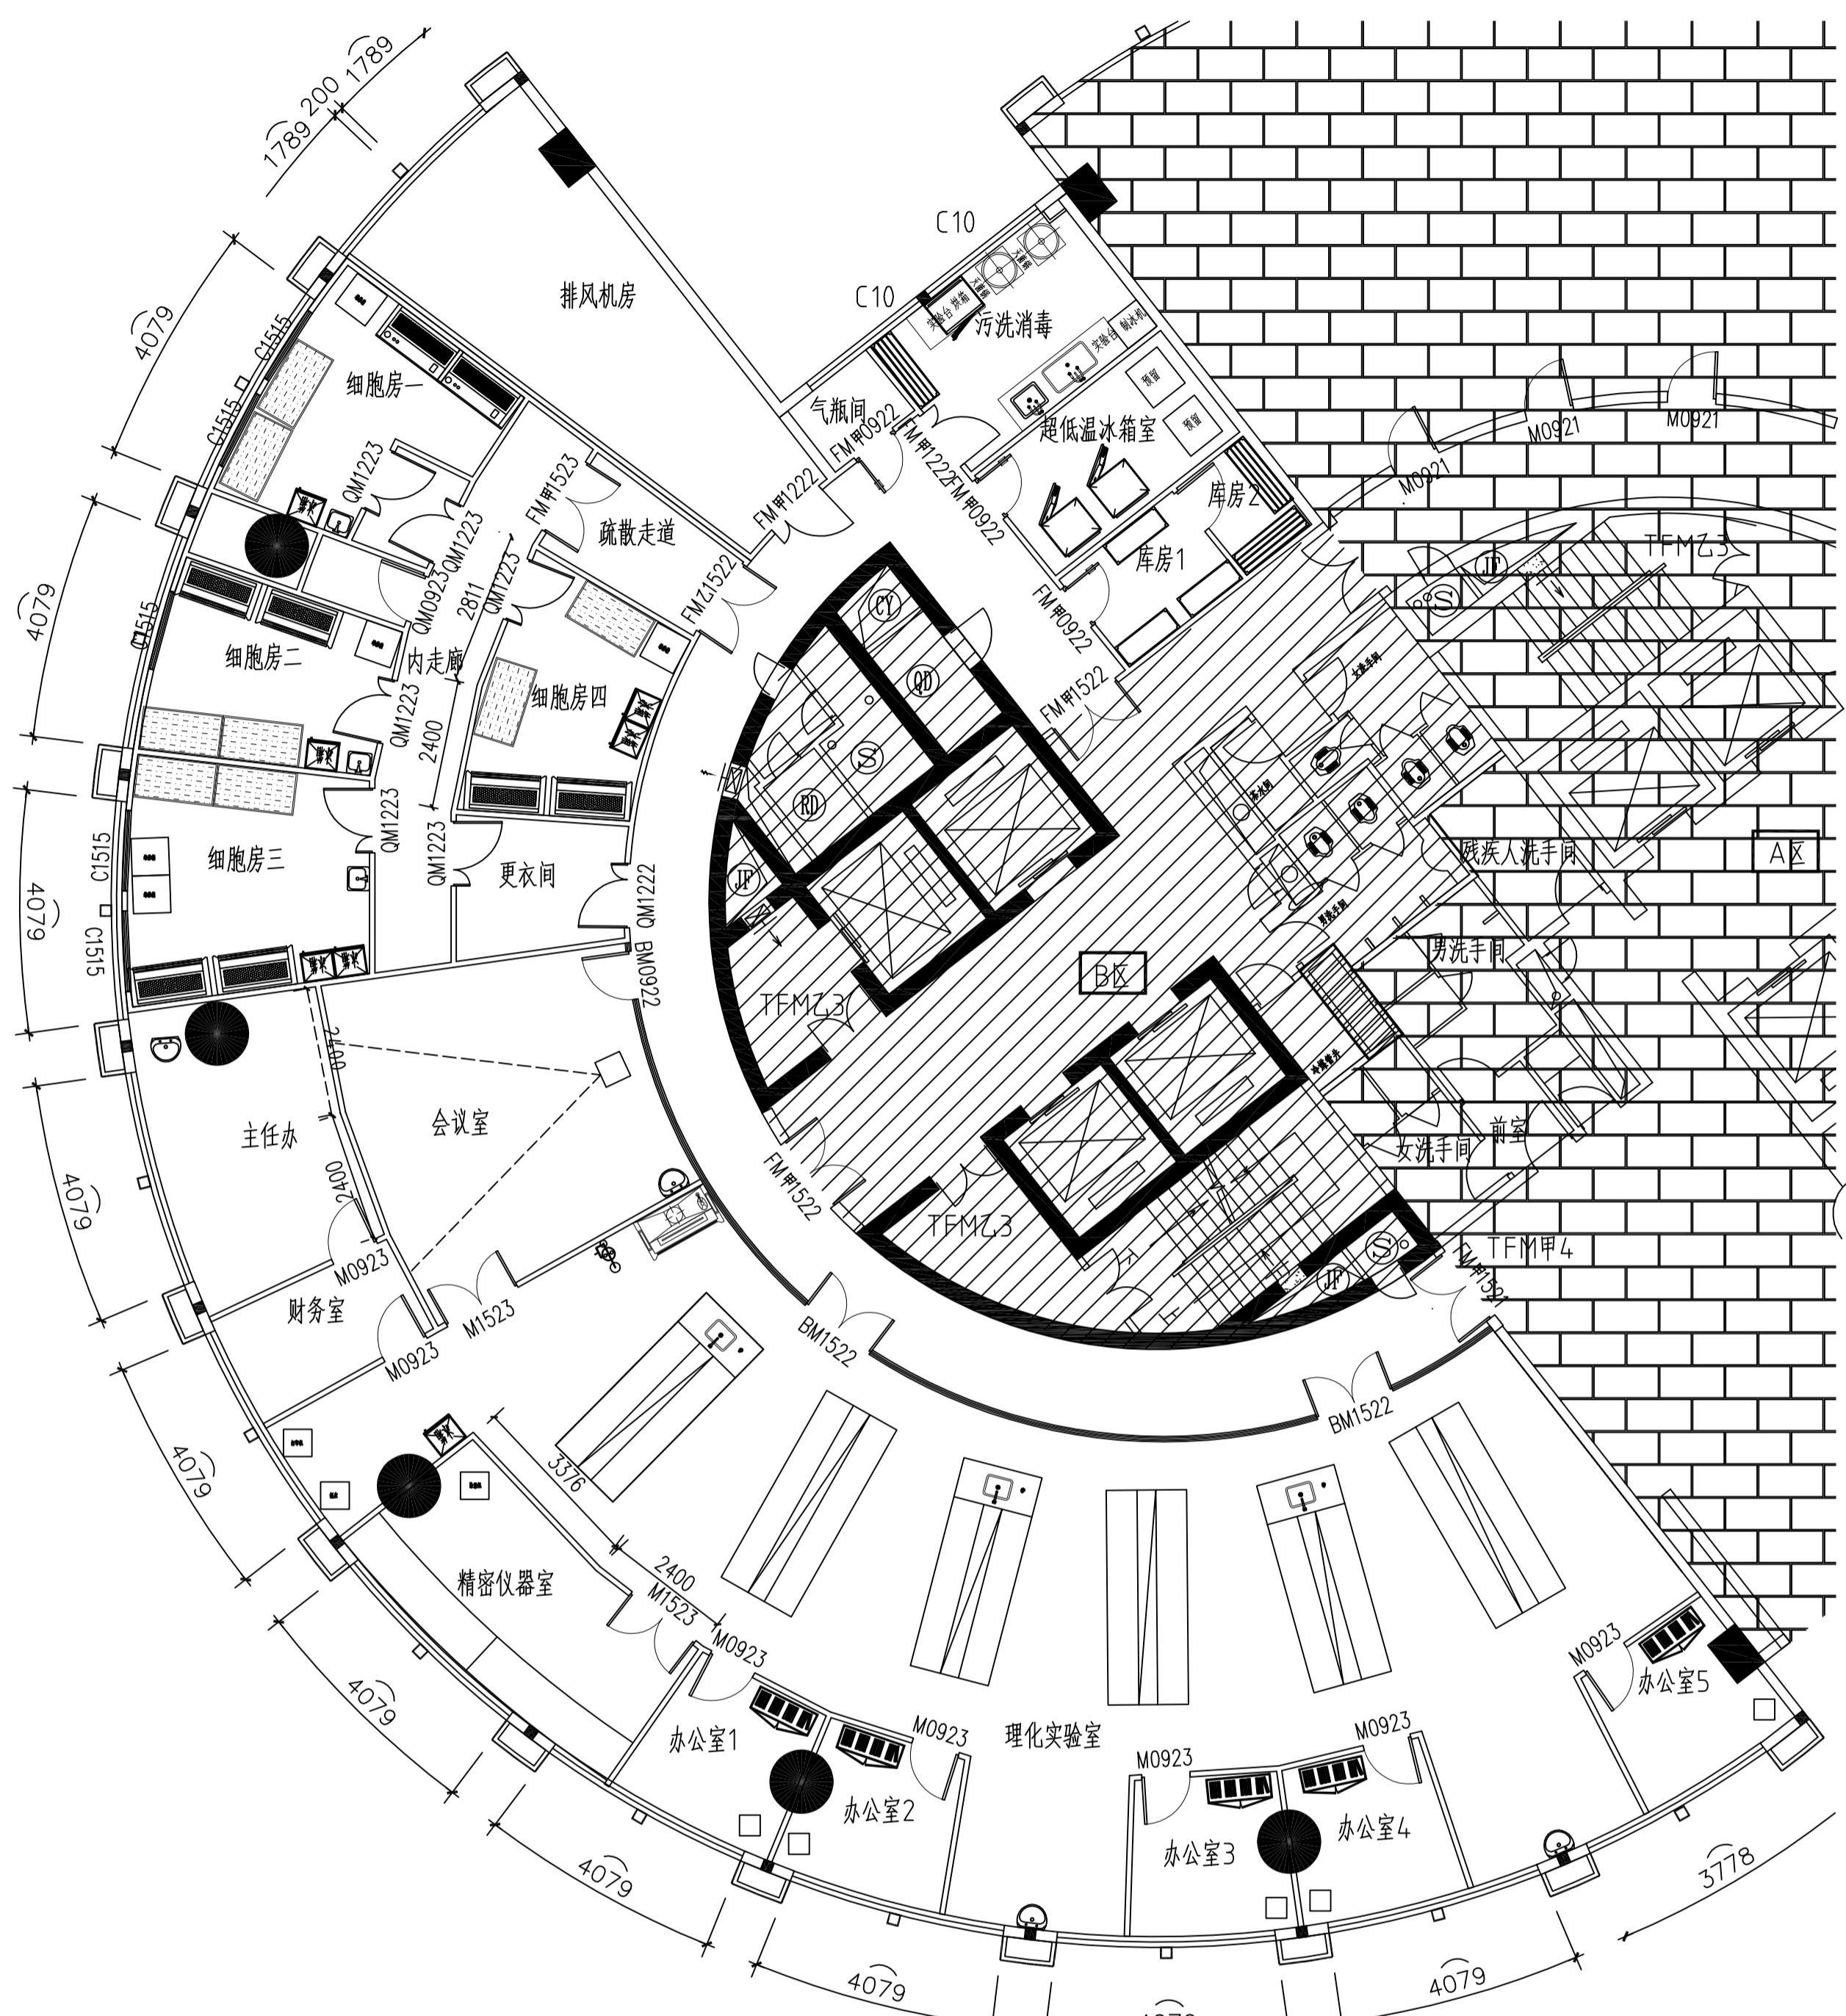

二十二层实验室平面

注：图纸所有门的高度为示意，定制门时需按现场实际天花高度同高定制。

通风柜	不锈钢台	定制实验室台面	试剂柜	资料柜
生物安全柜	单口洗眼器	二次感应式水龙头+pp水槽	样品柜/仪器柜/试剂柜	不锈钢水柜400×500
超净工作台	传递窗	冰箱	陶瓷水盆	不锈钢水柜600×500
污水池	PP水盆+三口水龙头	窗帘盒	紧急淋浴	

备注：

此设计图则之版权归深圳三图建设工程有限公司所有，非得建筑师或设计师之书面批准不得随意将任何部分翻印。切勿以比例量度此图，一切依图内数字所示为准。承建人必须在工场核对图内所示数字之准则，如发现有任何矛盾处，应立即通知建筑师或设计师，必须经有关部门批准后方可施工，否则造成不良及一切后果均与设计无关。

工程名称：  
广东省人民医院实验  
研究中心

图名：  
二十二层实验室平面

建设单位  
广东省人民医院

审核  
设计  
施工  
图号 ZX-22-01  
  
郭海  
郭海


比例 A2@1:100  
日期 2020.01  
EXPLAIN  
说明

深圳三图建设工程有限公司  
http://www.sz3undo.com

地址：深圳市福田区车公庙泰然科技园210栋东座7A  
电话：0755-28555557  
传真：0755-27616606

深圳三图建设工程有限公司  
Shenzhen San Tu Construction Eng'g. Co., Ltd.  
建筑工程设计专项甲级、  
建筑幕墙工程设计专项甲级



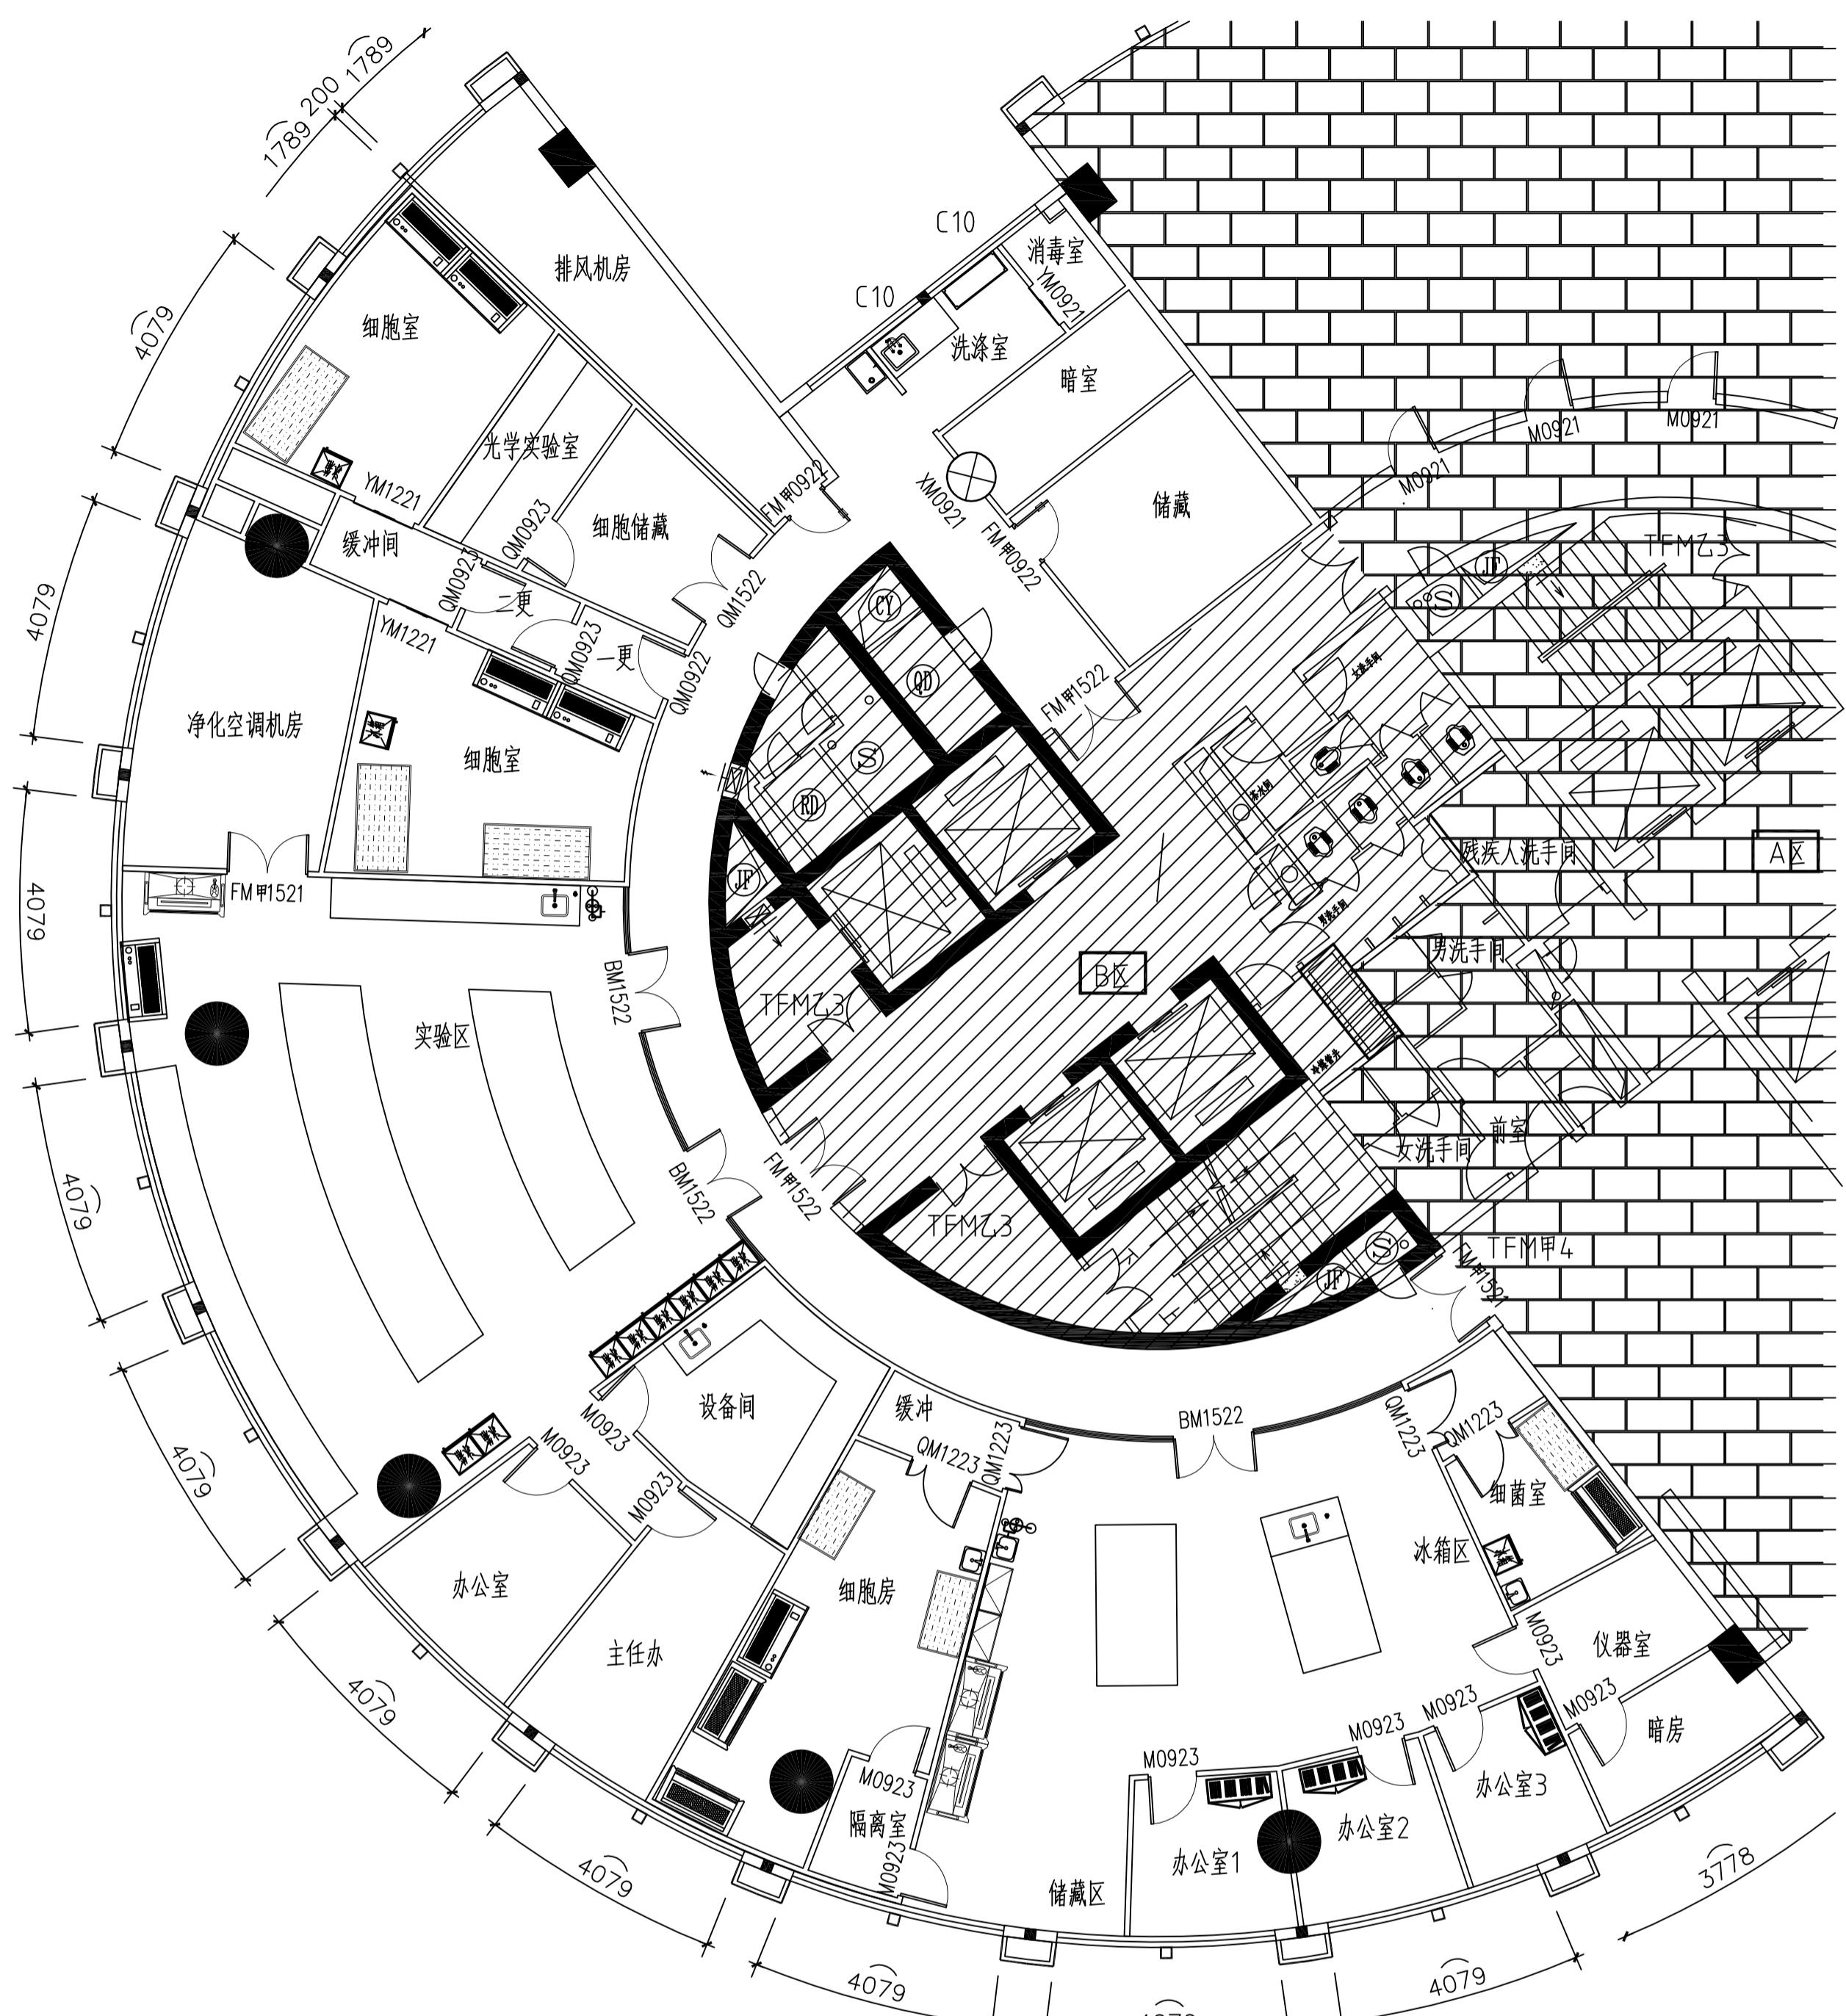

二十三层实验室平面

注：图纸所有门的高度为示意，定制门时需按现场实际天花高度同高定制。

通风柜	不锈钢台	定制实验室台面	试剂柜	资料柜
生物安全柜	单口洗眼器	二次感应式水龙头+pp水槽	样品柜/仪器柜/试剂柜	不锈钢水柜400×500
超净工作台	传递窗	冰箱	陶瓷水盆	不锈钢水柜600×500
污洗池	PP水盆+三口水龙头	窗帘盒	冲洗紧急	

备注：

此设计图则之版权归深圳三图建设工程有限公司所有，非得建筑或设计师之书面批准不得随意将任何部分翻印。切勿以比例量度此图，一切依图内数字所示为准。承建人必须在工场核对图内所示数字之准确性，如发现有任何矛盾处，应立即通知建筑师或设计师，必须经有关部门审批后方可施工，否则造成不良及一切后果均与设计无关。

工程名称：  
广东省人民医院实验  
研究中心

图名：  
二十三层实验室平面

建设单位  
广东省人民医院

审核  
设计  
施工  
绘图

施工  
图号 ZX-23-01


比例 A2@1:100  
日期 2020.01  
EXPLAIN  
说明



深圳三图建设工程有限公司  
http://www.szstundo.com

地址：深圳市福田区车公庙泰然科技园210栋东座7A  
电话：0755-28555557  
传真：0755-27616606

深圳三图建设工程有限公司  
Shenzhen San Tu Construction Eng'g. Co., Ltd.  
建筑工程设计专项甲级、  
建筑幕墙工程设计专项甲级

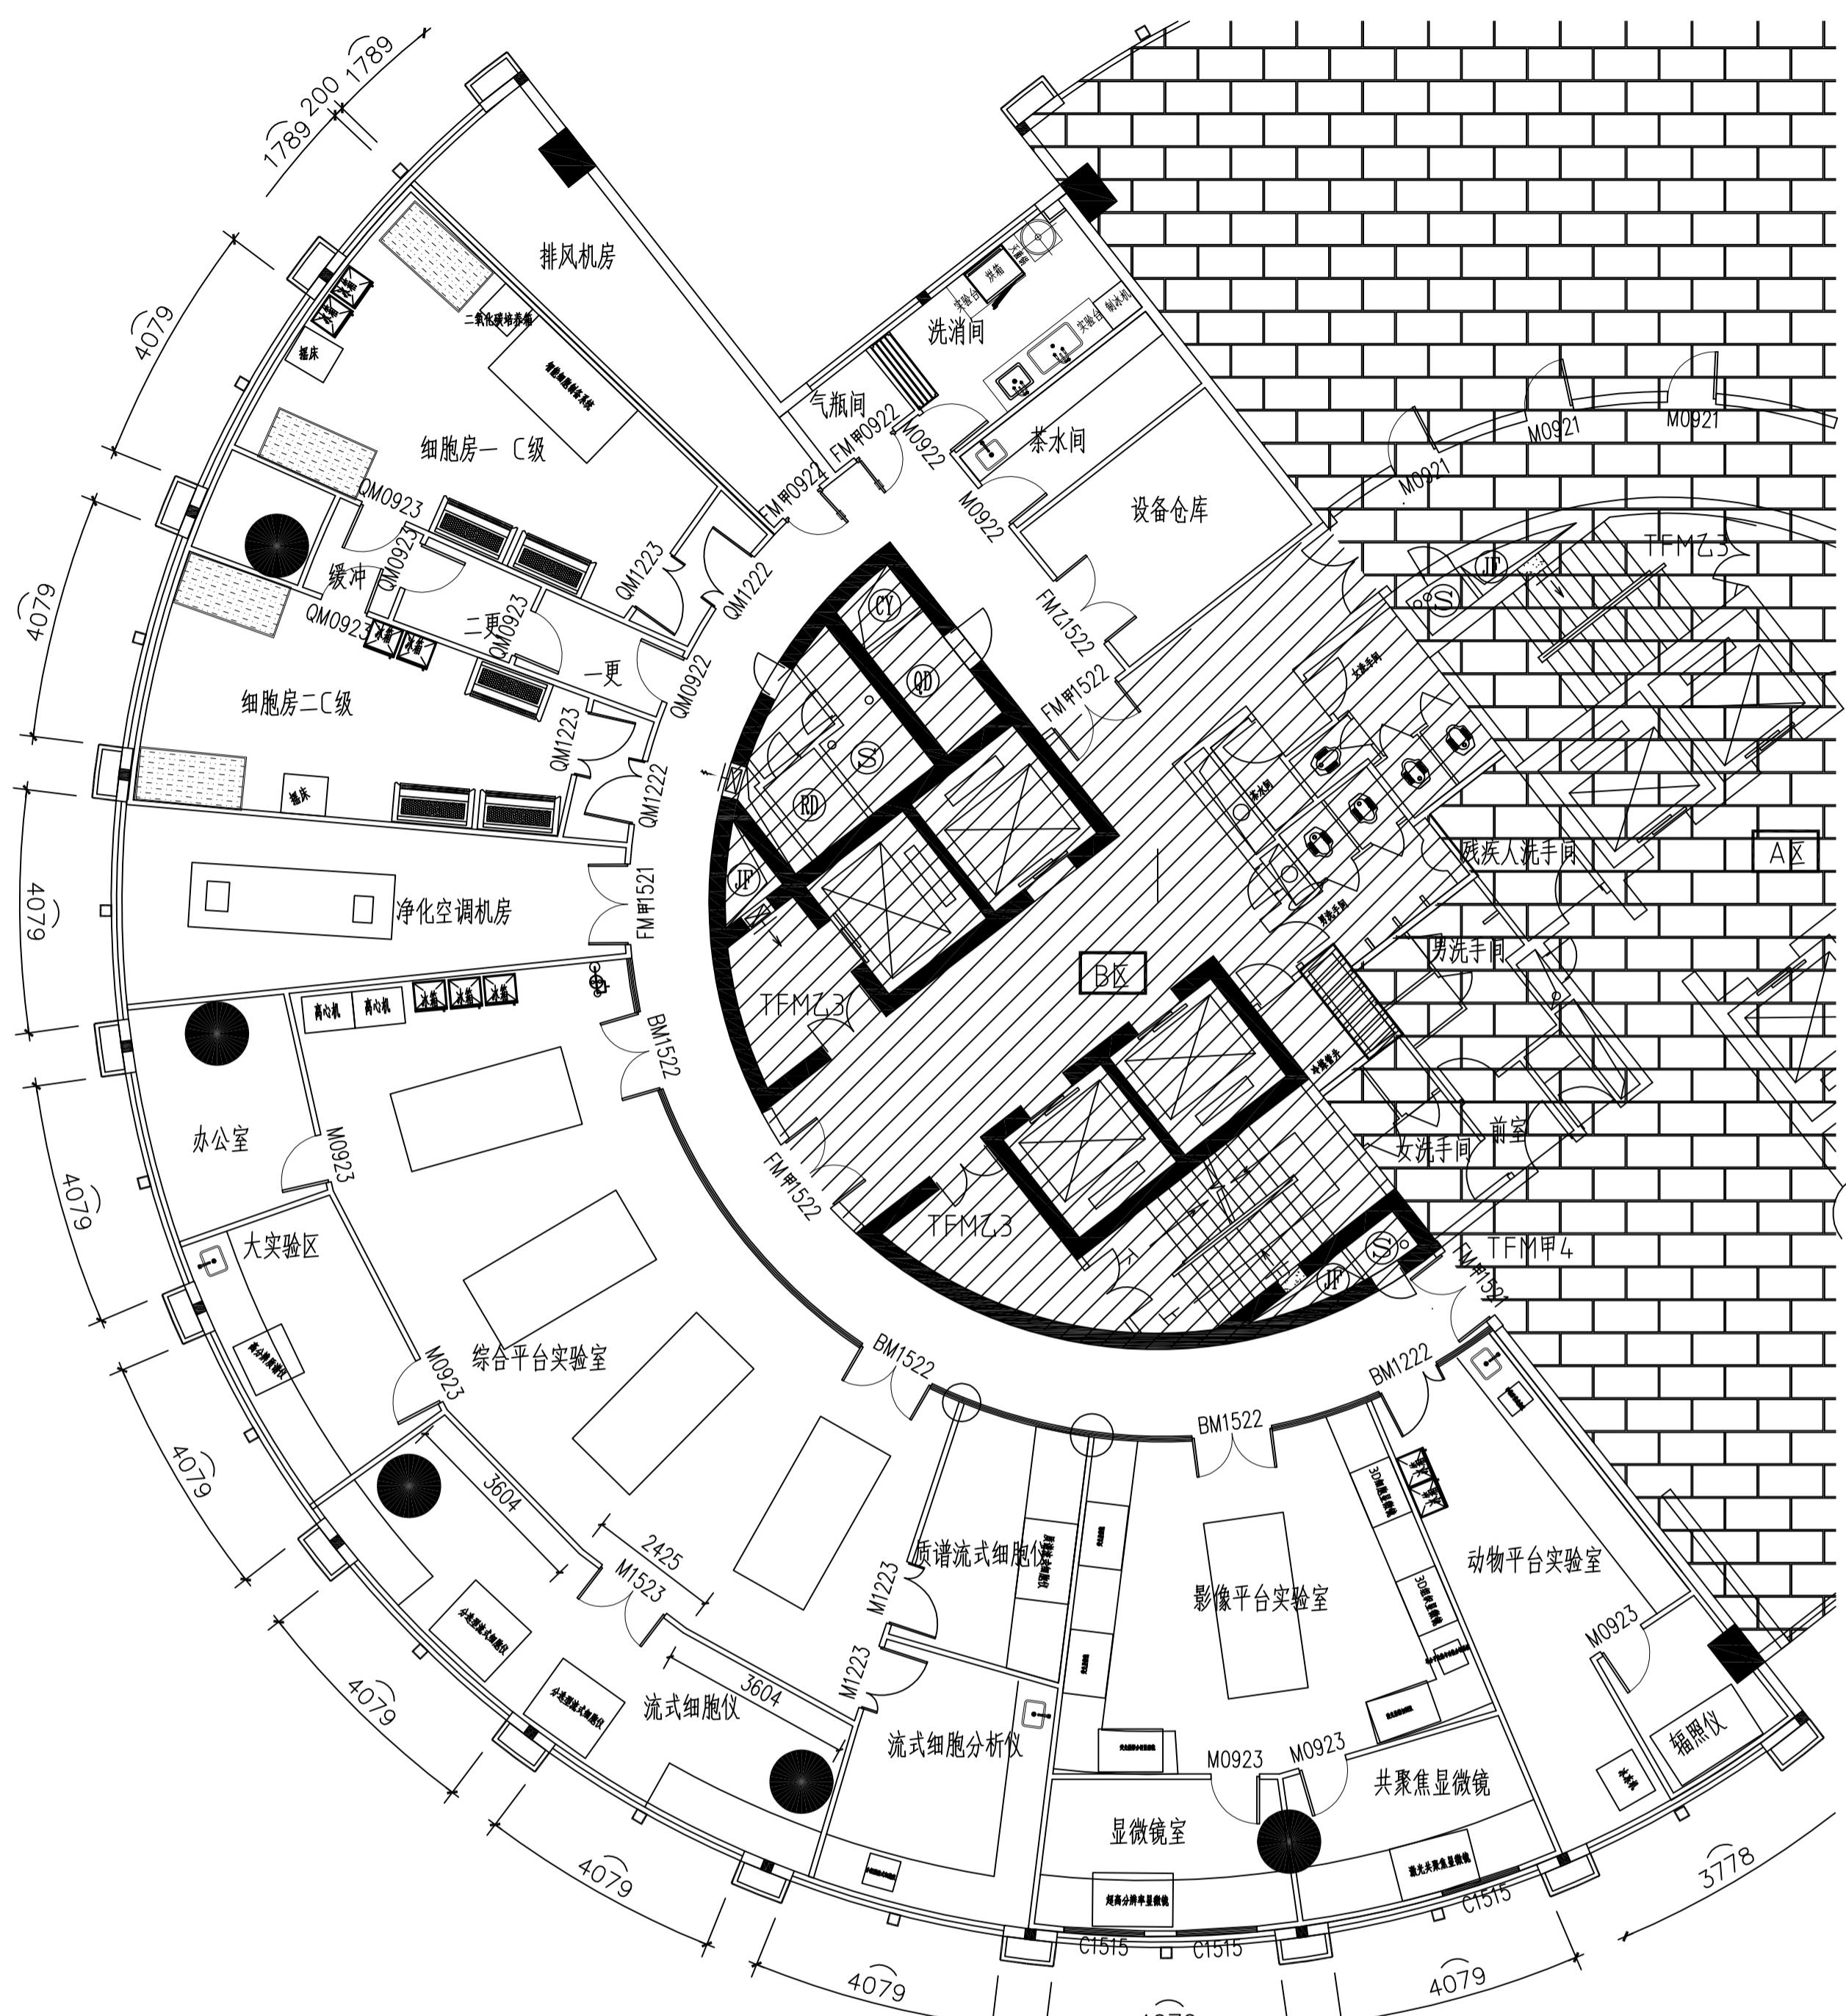

二十四层实验室平面

注：图纸所有门的高度为示意，定制门时需按现场实际天花高度同高定制。

通风柜	不锈钢台	定制实验室台面	试剂柜	资料柜
生物安全柜	单口洗眼器	二次感应式水龙头+PP水槽	样品柜/仪器柜/试剂柜	不锈钢水柜400×500
超净工作台	传递窗	冰箱	陶瓷水盆	不锈钢水柜600×500
污洗池	PP水盆+三口水龙头	窗帘盒	紧急冲淋	

备注：

此设计图则之版权归深圳三图建设工程有限公司所有，非得建筑师或设计师之书面批准不得随意将任何部分翻印。一切以比例量度此图，一切依图内数字所示为准。承建人必须在工场核对图内所示数字之准则，如发现有任何矛盾处，应立即通知建筑师或设计师，必须经有关部门审批后方可施工，否则造成不良及一切后果均与设计无关。

工程名称：  
广东省人民医院实验  
研究中心

图名：  
二十四层实验室平面

建设单位  
广东省人民医院

审核  
施工  
绘图

施工  
图号 ZX-24-01  
*郭伟华*


比例 A2@1:100  
日期 2020.01  
EXPLAIN  
说明

深圳三图建设工程有限公司  
http://www.sz3undo.com

地址：深圳市福田区车公庙泰然科技园210栋东座7A  
电话：0755-28555557  
传真：0755-27616606

深圳三图建设工程有限公司  
Shenzhen San Tu Construction Eng'ning Co., Ltd.  
建筑工程设计专项甲级、  
建筑幕墙工程设计专项甲级



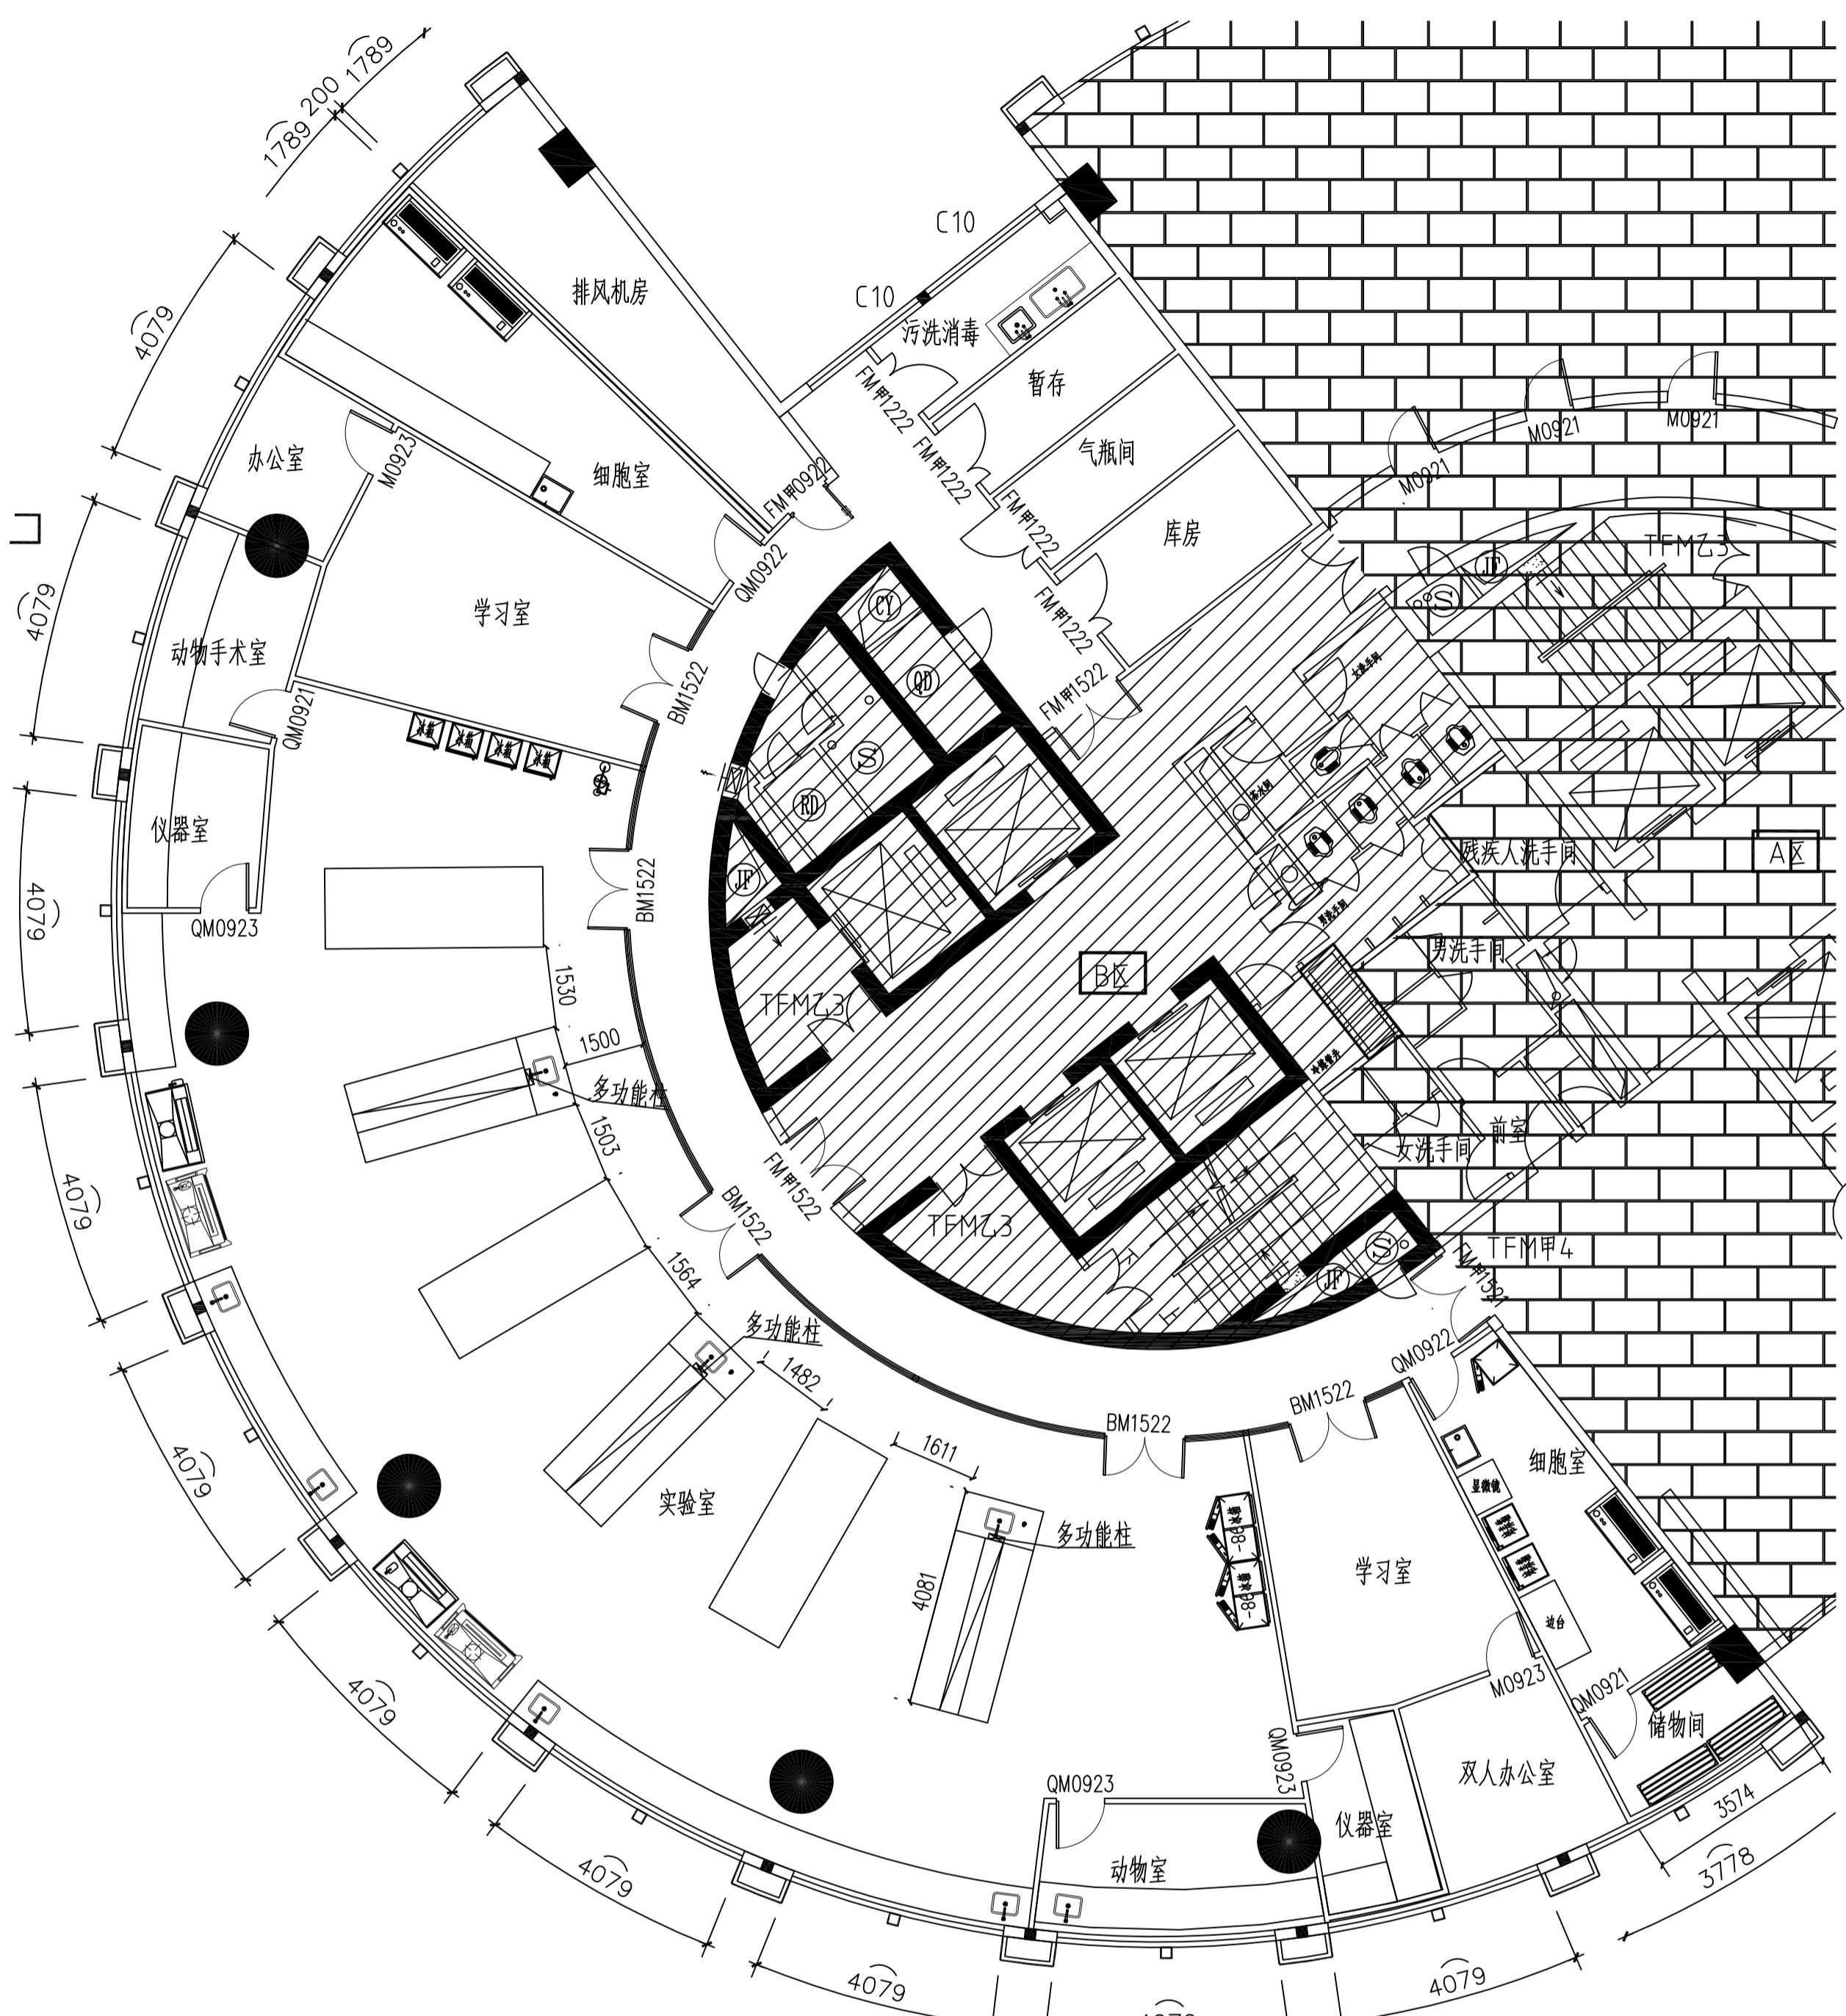

二十五层实验室平面

注：图纸所有门的高度为示意，定制门时需按现场实际天花高度同高定制。

通风柜	不锈钢台	定制实验室台面	试剂柜	资料柜
生物安全柜	单口洗眼器	二次感应式水龙头+pp水槽	样品柜/仪器柜/试剂柜	不锈钢水柜400×500
超净工作台	传递窗	冰箱	陶瓷水盆	不锈钢水柜600×500
污洗池	PP水盆+三口水龙头	窗帘盒	淋浴喷头	

备注：

此设计图则之版权归深圳三图建设工程有限公司所有，非得建筑师或设计师之书面批准不得随意将任何部分翻印。切勿以比例量度此图，一切依图内数字所示为准。承建人必须在工场核对图内所示数字之准则，如发现有任何矛盾处，应立即通知建筑师或设计师，否则造成不良及一切后果均与设计无关。

工程名称：  
广东省人民医院实验  
研究中心

图名：  
二十五层实验室平面

建设单位  
广东省人民医院

审核  
施工  
设计  
绘图

施工  
图号 ZX-25-01  
*郭伟华*

比例 A2@1:100  
日期 2020.01  
EXPLAIN  
说明



深圳三图建设工程有限公司  
http://www.sz3tundo.com

地址：深圳市福田区车公庙泰然科技园210栋东座7A  
电话：0755-28555557  
传真：0755-27616606

深圳三图建设工程有限公司  
Shenzhen San Tu Construction Eng'g. Co., Ltd.  
建筑工程设计专项甲级、  
建筑幕墙工程设计专项甲级