



门诊住院楼二层平面布置图
SCALE 1:100



门诊住院楼三层平面布置图
SCALE 1:100

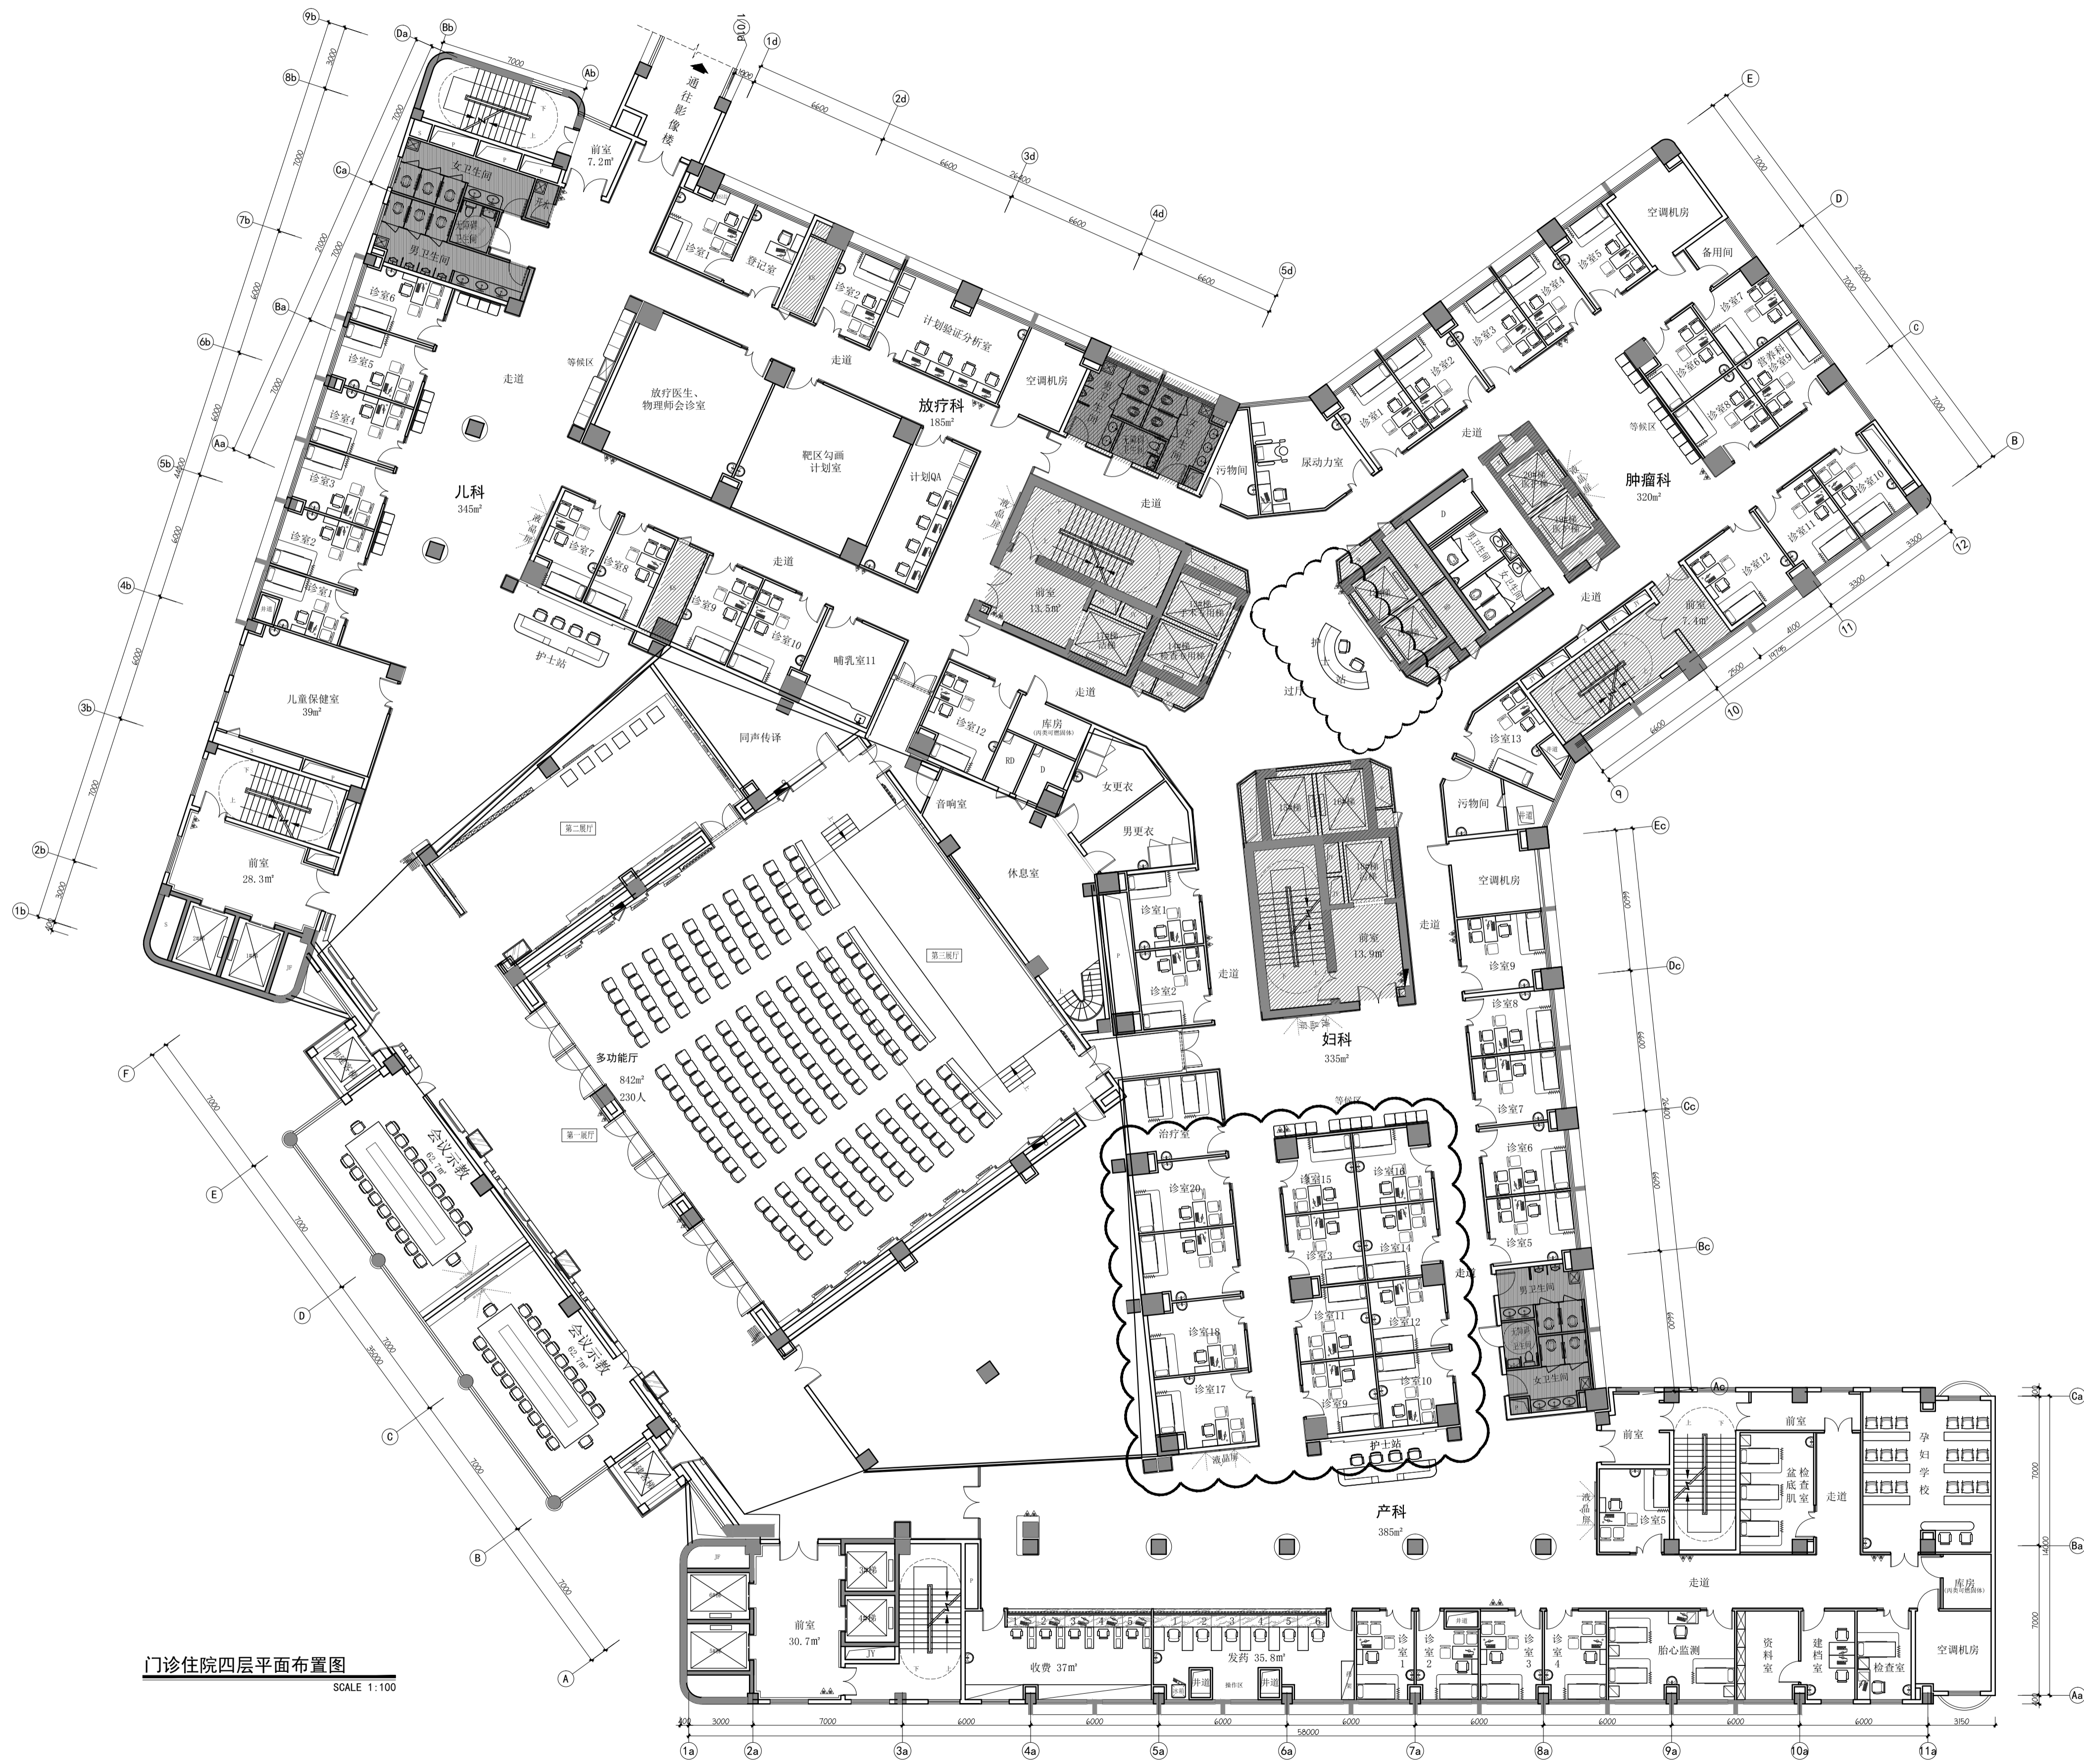

门诊住院四层平面布置图
SCALE 1:100

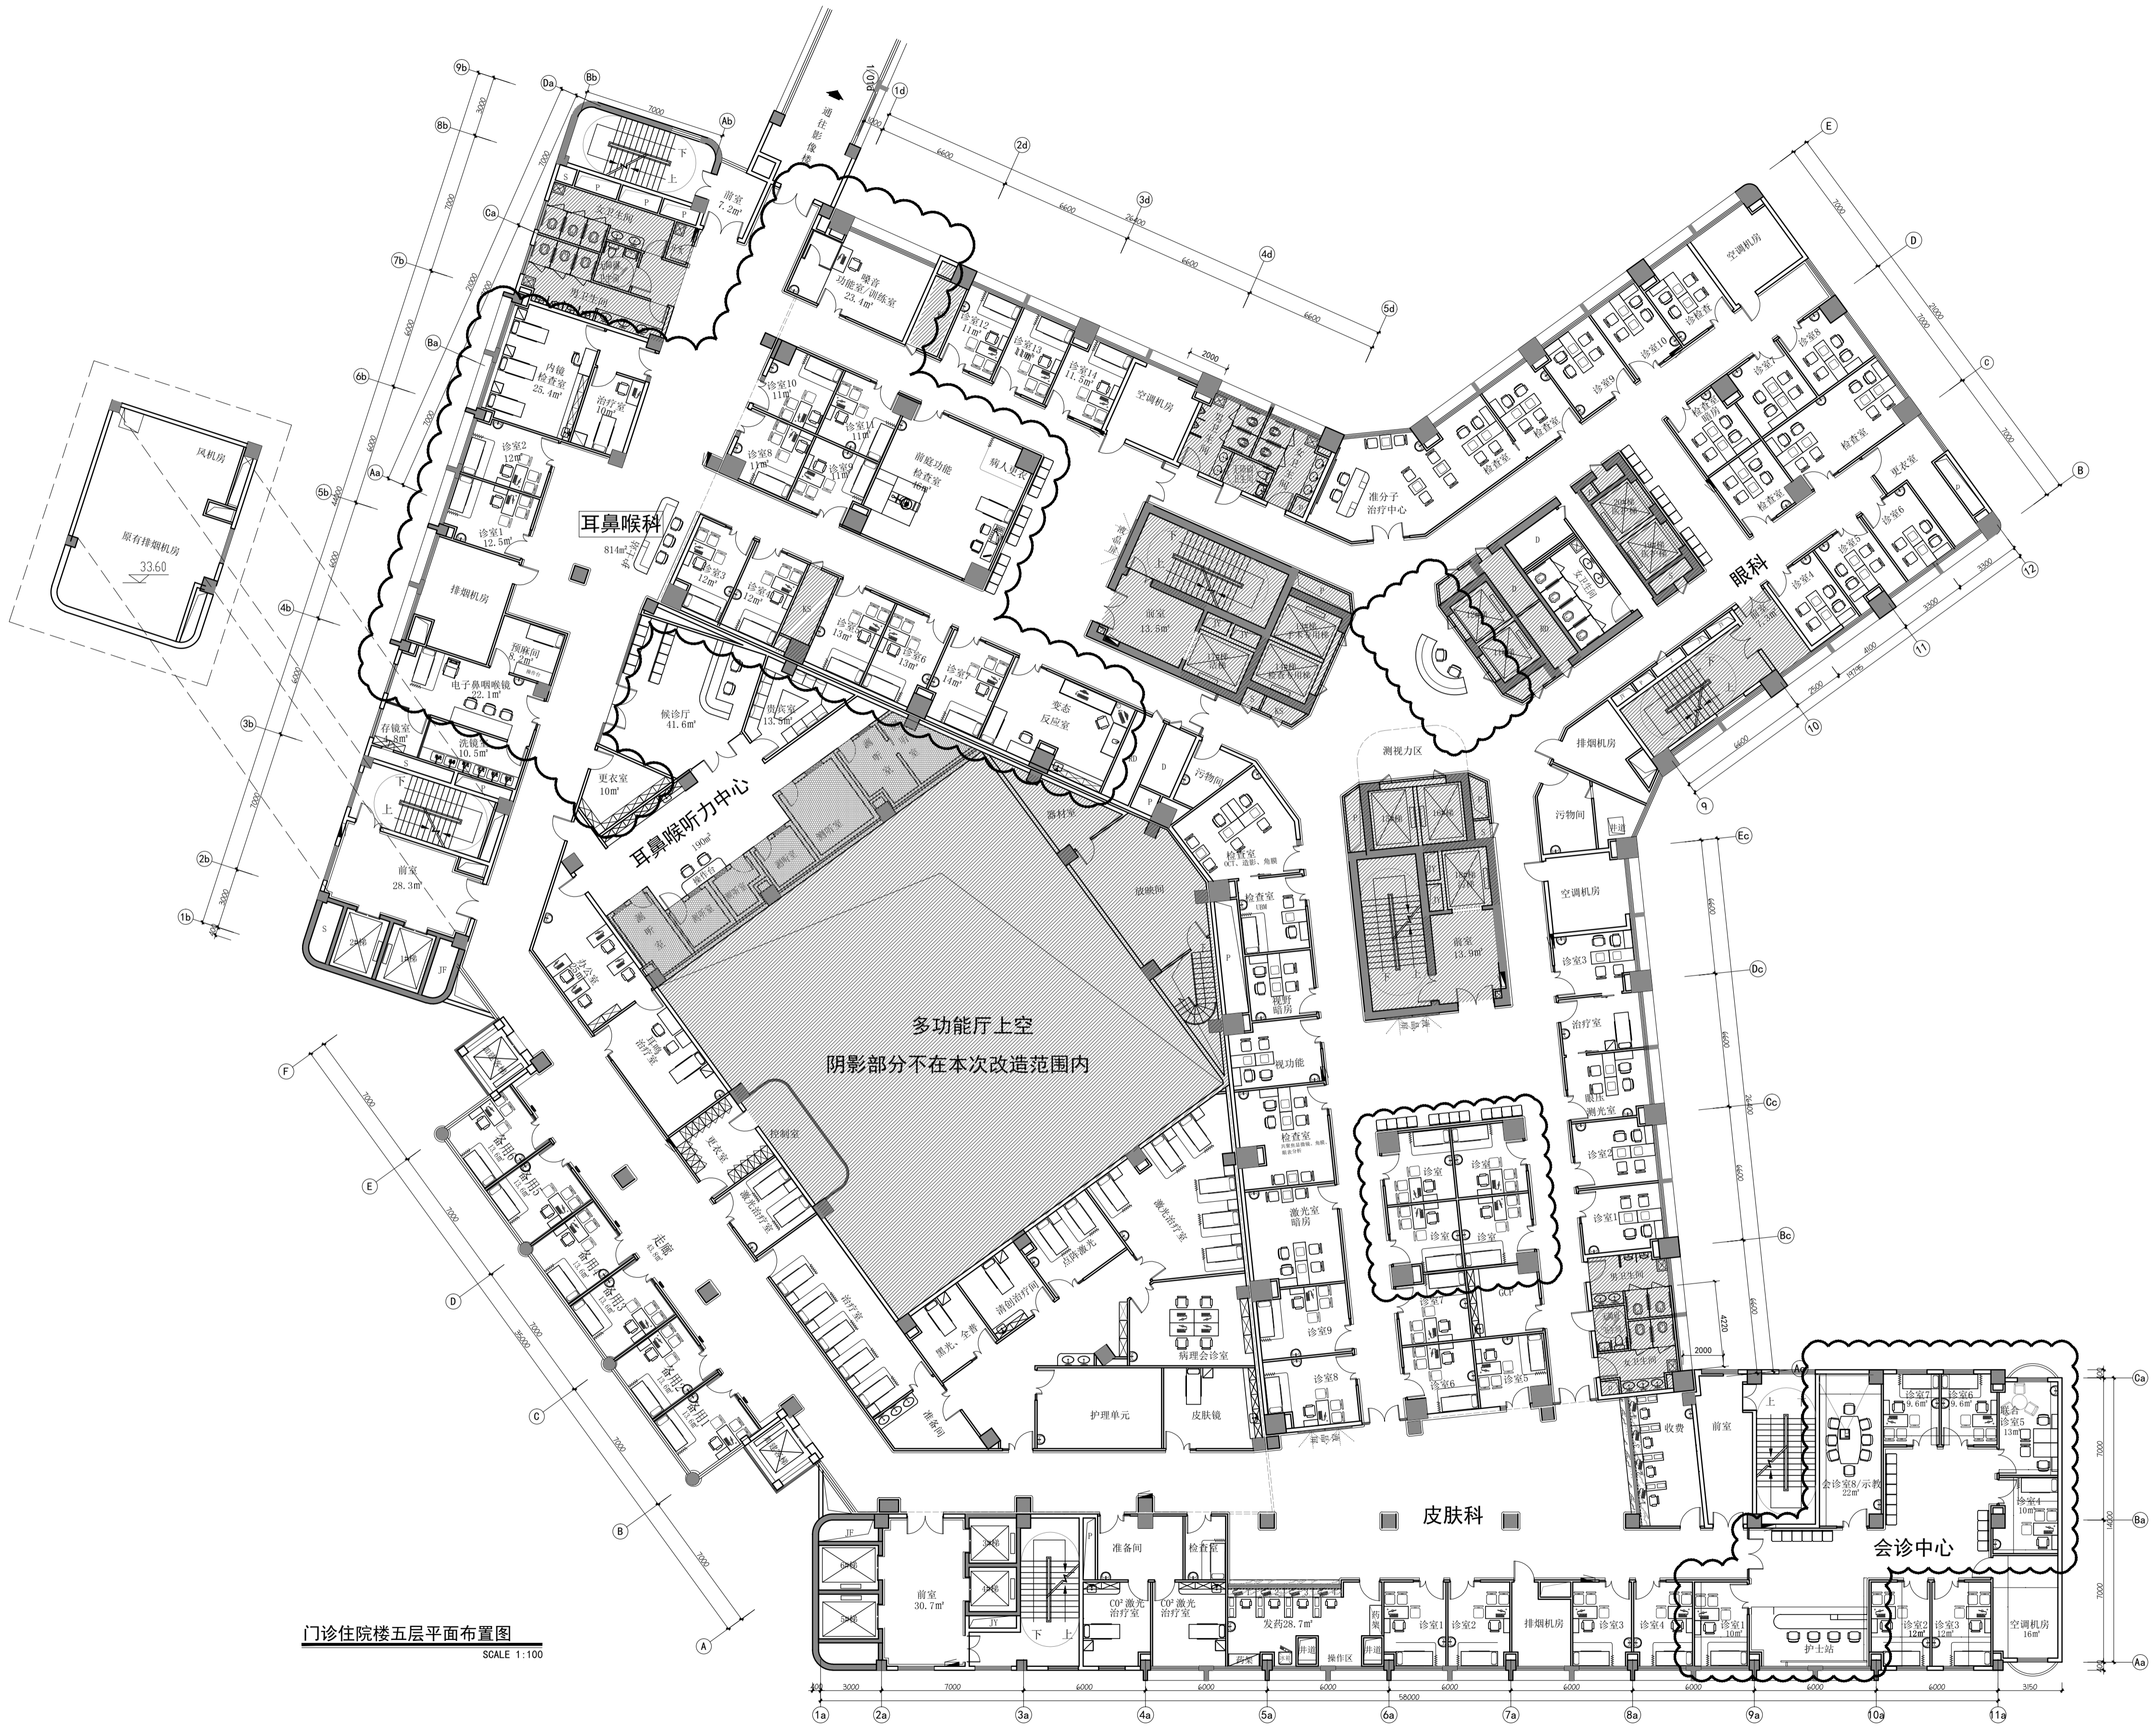

门诊住院楼五层平面布置图
SCALE 1:100